


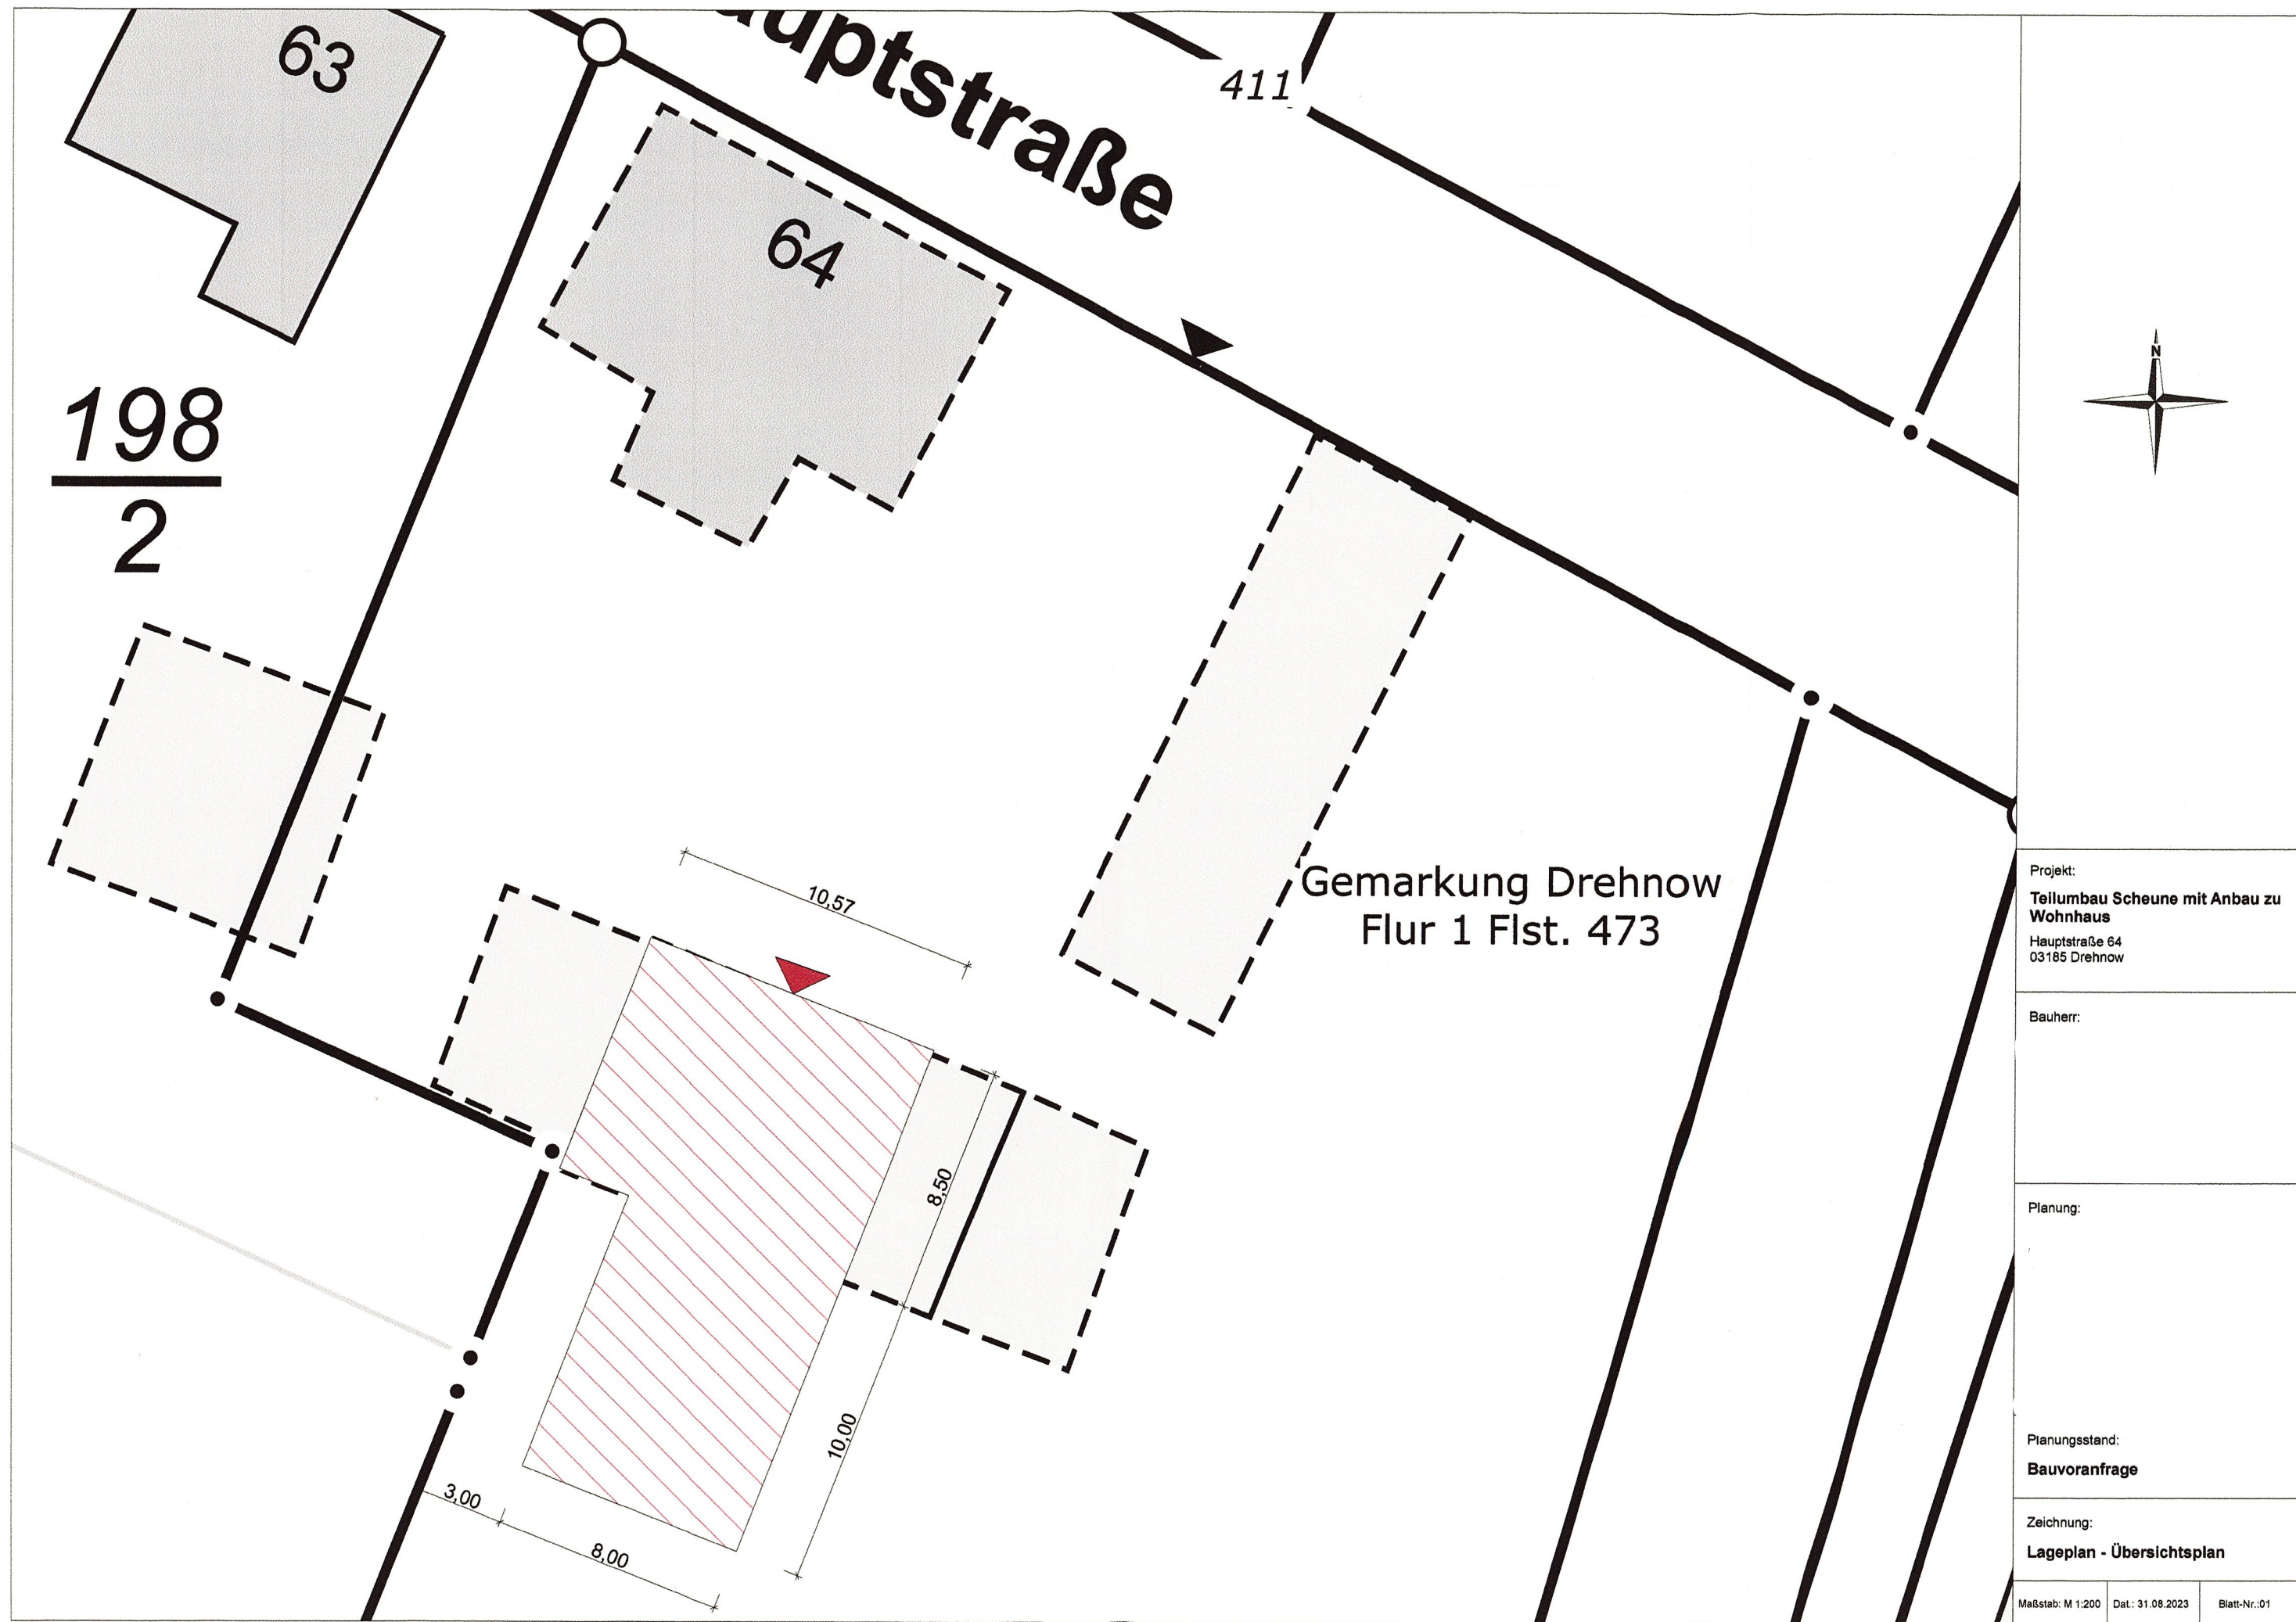

Projekt:
Teilumbau Scheune mit Anbau zu
Wohnhaus
Hauptstraße 64
03185 Drehnöw

Bauherr:

Planung:

Planungsstand:
Bauvoranfrage

Zeichnung:
Lageplan - Übersichtsplan

Maßstab: M 1:200 Dat.: 31.08.2023 Blatt-Nr.:01