


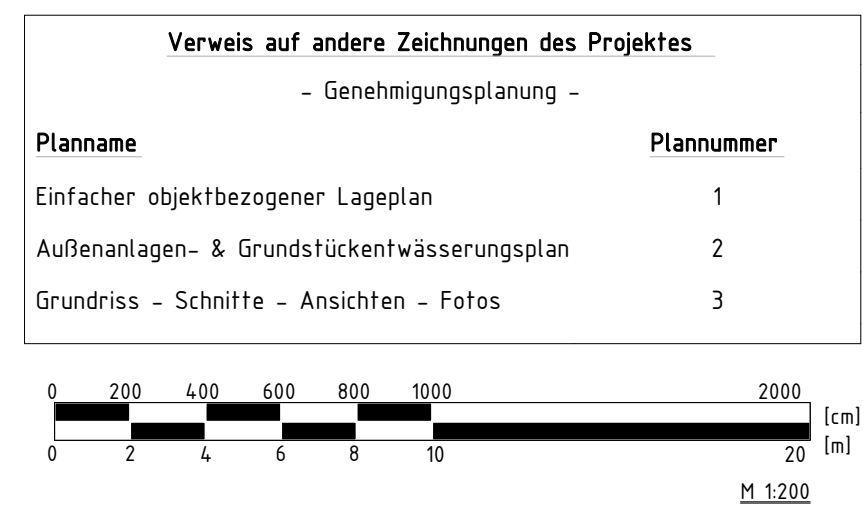

- OFF = ± 0.000 = 63.300m ü. DHHN2016
 OFG i.M = -0.020 = 63.280m ü. DHHN2016

Die Grundlage für den vorliegenden Außenanlagen- & Grundstückentwässerungsplan sind die Daten zum Amtlichen Lageplan zum Bauantrag "Umbau und Sanierung KITA Regenbogen Drachhausen" vom 08.06.2018.

Die angegebenen Maße sind vor Bauausführung vor Ort zu überprüfen und ggf. den örtlichen Bedingungen anzupassen!
(Alle Maßangaben unter 1 Meter in [cm], alle Maßangaben ab 1 Meter in [m].)

Index A	Entfall Umnutzung Nebengebäude, Entfall Rückwand Überdachung			08.10.2025 Stefani
NR:	Änderung:			Datum Zeichen
Bauherr	Amt Peitz für die Gemeinde Drachhausen Schulstraße 6 03185 Peitz			Unterschrift
Planungs- büro	 INGENIEURBÜRO STEFANI Gartenstraße 14, 03050 Cottbus Tel./Fax: (0355) 474020/474030			Unterschrift
Projekt	Neubau einer Überdachung an ein vorh. Nebengebäude Sand 101A 03185 Dachhausen			Datum Zeichen
				bearbeitet: 05/2025 Stefani
				gezeichnet: 05/2025 Stefani
				geprüft: 05/2025 Stefani
Phase Zeichnung	Genehmigungsplanung Außenanlagen- & Grundstückentwässerungsplan			Maßstab: 1:200/1:200 min/max
				Bl.-Nr.: 2