
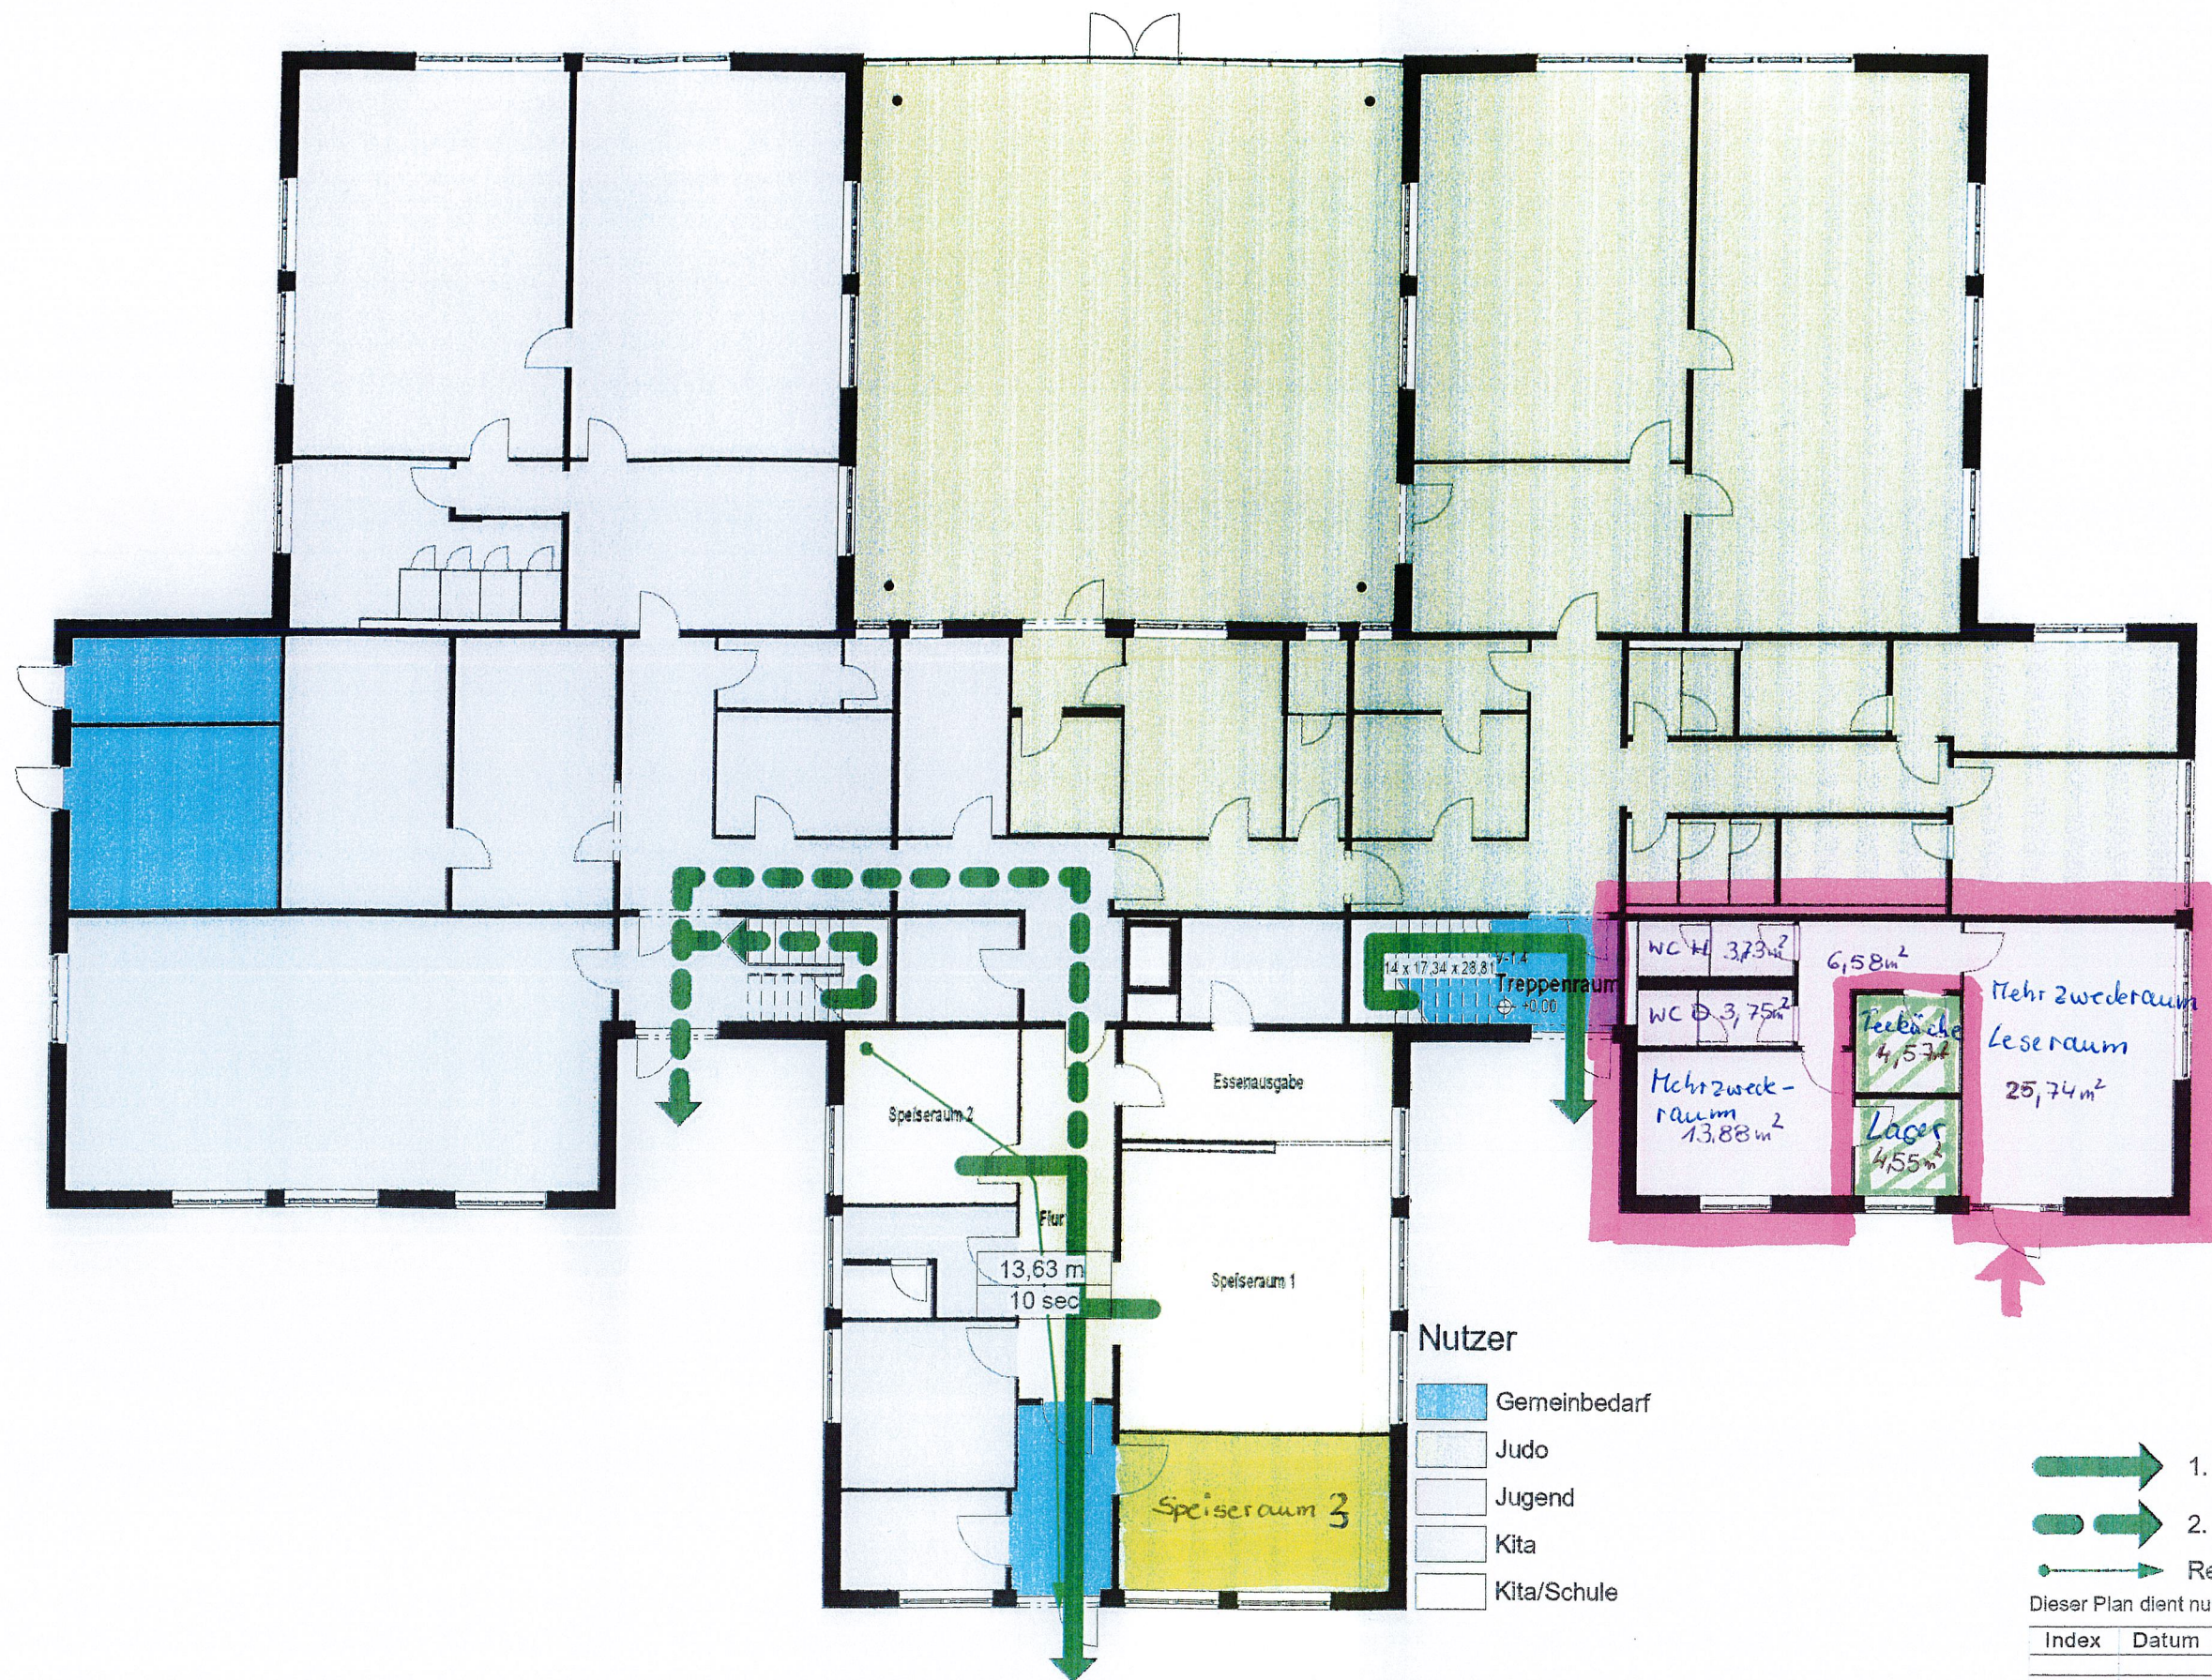


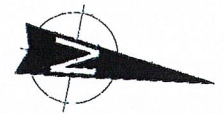

Judo - Lager

Senioren /
Bibliothek - Amt
Fläche ges. 53,68 m²

Nutzer

- Gemeinbedarf
- Judo
- Jugend
- Kita
- Kita/Schule

- 1. Rettungsweg
 - 2. Rettungsweg
 - Rettungsweg mit Längenangabe
- Dieser Plan dient nur der Beantragung der Nutzungsänderung

Index	Datum	Änderung

Maßstab 1 : 150

VORHABEN: Haus der Generationen - Antrag auf Nutzungsänderung 1. OG - Unterrichtsraum

ANSCHRIFT: Eichendorff 51, 03197 Jülichwald-Ort

PLANBEZEICHNUNG:

GRUNDRISS Erdgeschoss - Übersicht der Nutzungsbereiche

PROJ-NR: 220906
PLANSTAND: 21.07.2022
MAßSTAB: 1 : 150
GEZ: RO

GENEHMIGUNGSPLANUNG

AUFTRAGGEBER:

Amt Peitz für die Gemeinde Janschwalde

ARCHITEKTURBÜRO RALF OTTO

Architekturbüro Ralf Otto

Architekturbüro Ralf Otto

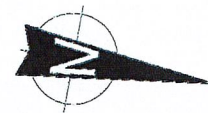

Nutzung durch
GS Jänschwalde
Fläche ges. 296,90 m²

Landkreis Spree-Neiße/Wolkeis Sprjewja-Nysa
Fachbereich Bauordnung
Untere Bauaufsichtsbehörde
n 1. Sep. 2022
Bearbeitung:

- Nutzer
- Kita
 - LSZ
 - LSZ/Schule
 - Nutzungsänderung Schule

- 1. Rettungsweg
- 2. Rettungsweg
- Rettungsweg mit Längenangabe

Dieser Plan dient nur der Beantragung der Nutzungsänderung

Index	Datum	Änderung

Maßstab 1: 150

VORHABEN Haus der Generationen - Antrag auf Nutzungsänderung 1. OG - Unterrichtsräum				AUFTRAGGEBER: Amt Peitz für die Gemeinde Jänschwalde		ARCHITEKTURBÜRO RALF OTTO Tel: 0355 - 289 11 45 Fax: 0355 - 289 11 44 E-Mail: r.otto@laustz.net	
ANSCHRIFT: Eichentee 51, 03197 Jänschwalde-Öst				PLANBEZEICHNUNG: GRUNDRISS 1. Obergeschoss - Übersicht der Nutzungsbereiche		An der Post 13, 03042 Cottbus E-Mail: a.laustz@post.de	
PROJ-NR: 220906	PLANSTAND: 21.07.2022	MAßSTAB: 1:150	GEZ: RO	PLAN-NR: 4 03.02.01	INDEX:	Datum der Freigabe: 22.07.2022	
GENEHMIGUNGSPLANUNG				Entwurf/Veränderung:		Auftraggeber:	