



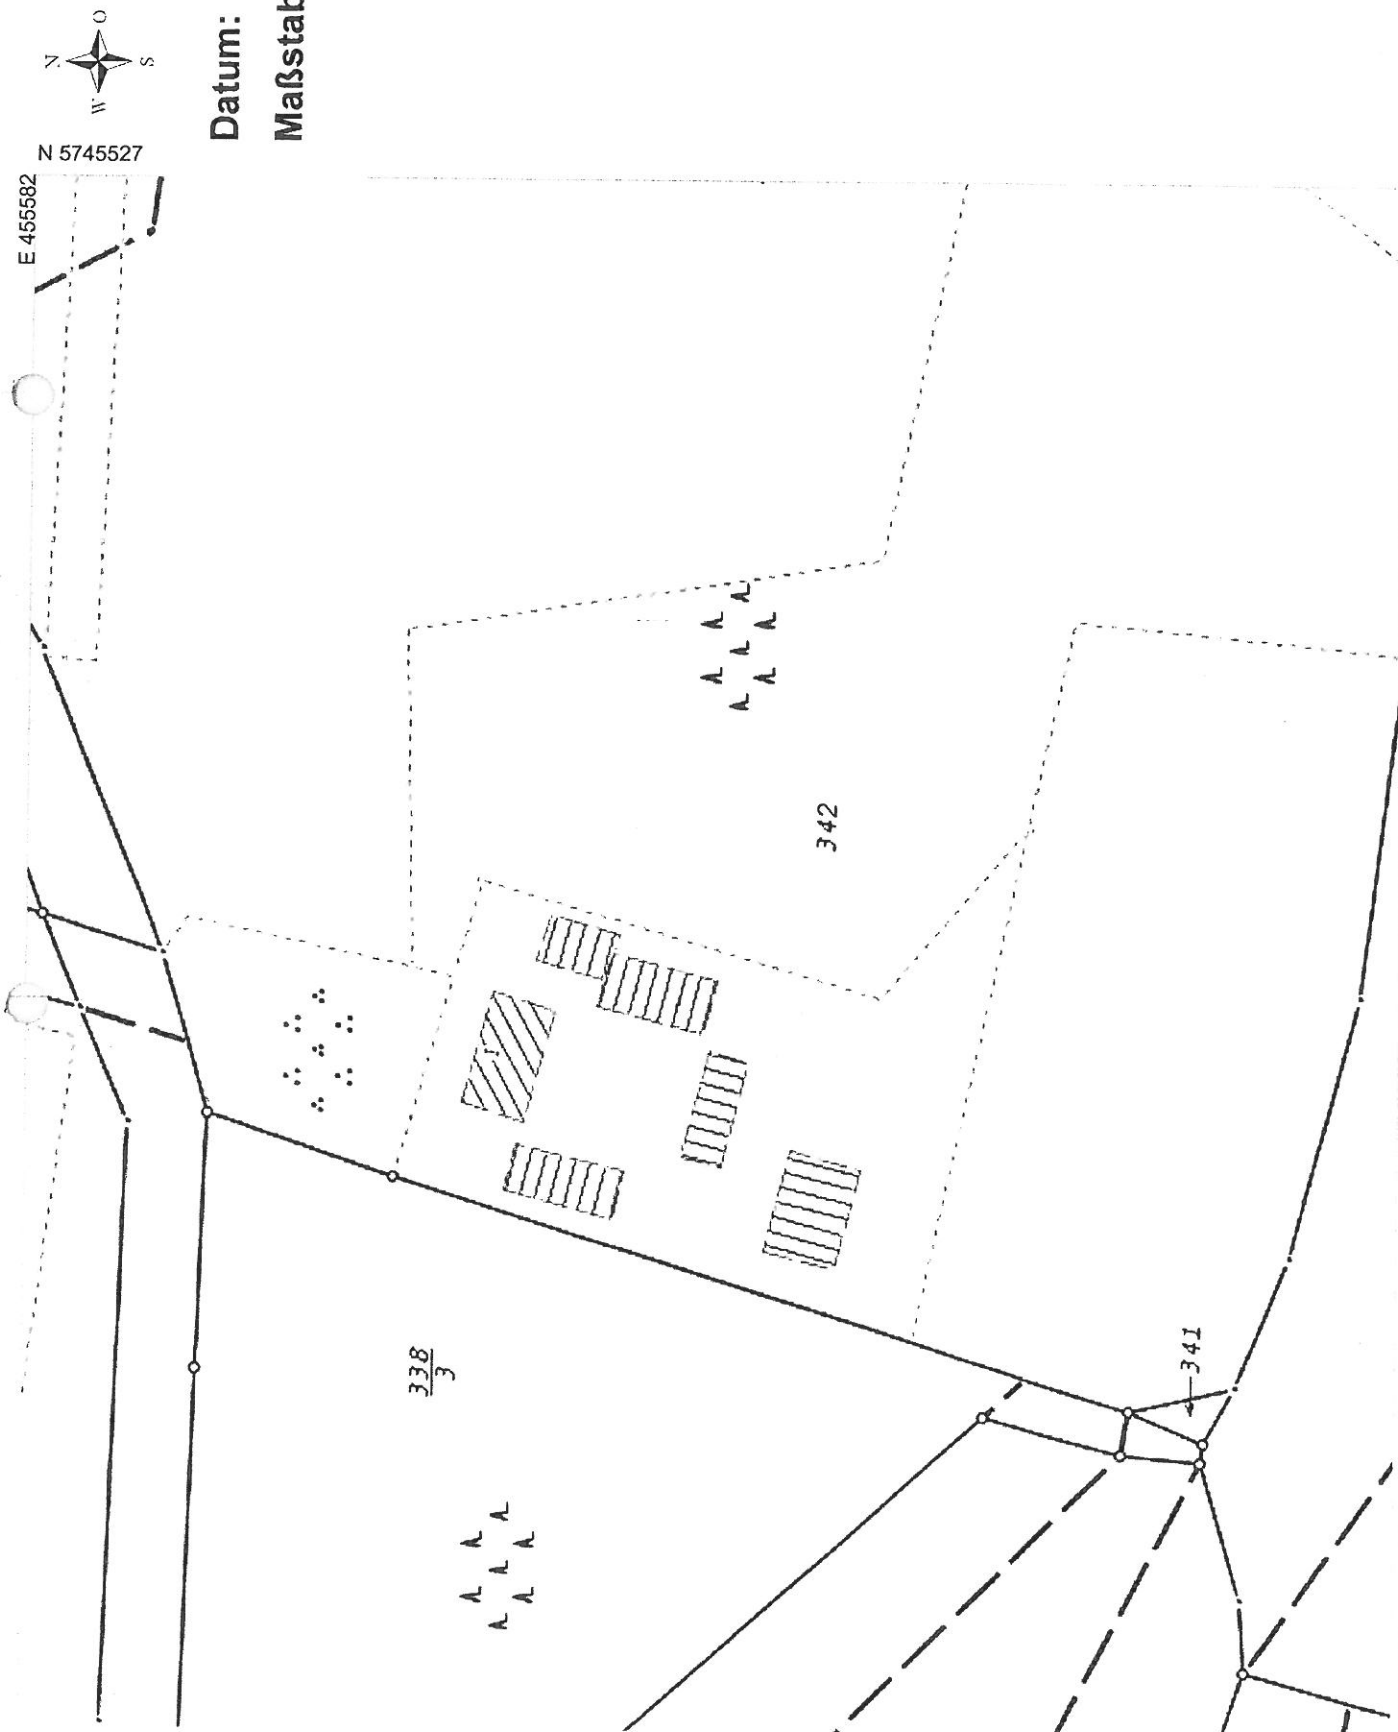

Datum: 10.01.2012

Maßstab: 1 : 1000

Gemarkung: Drehnöw
Flur: 1
FlStk: 342
Größe: ca. 64.673qm

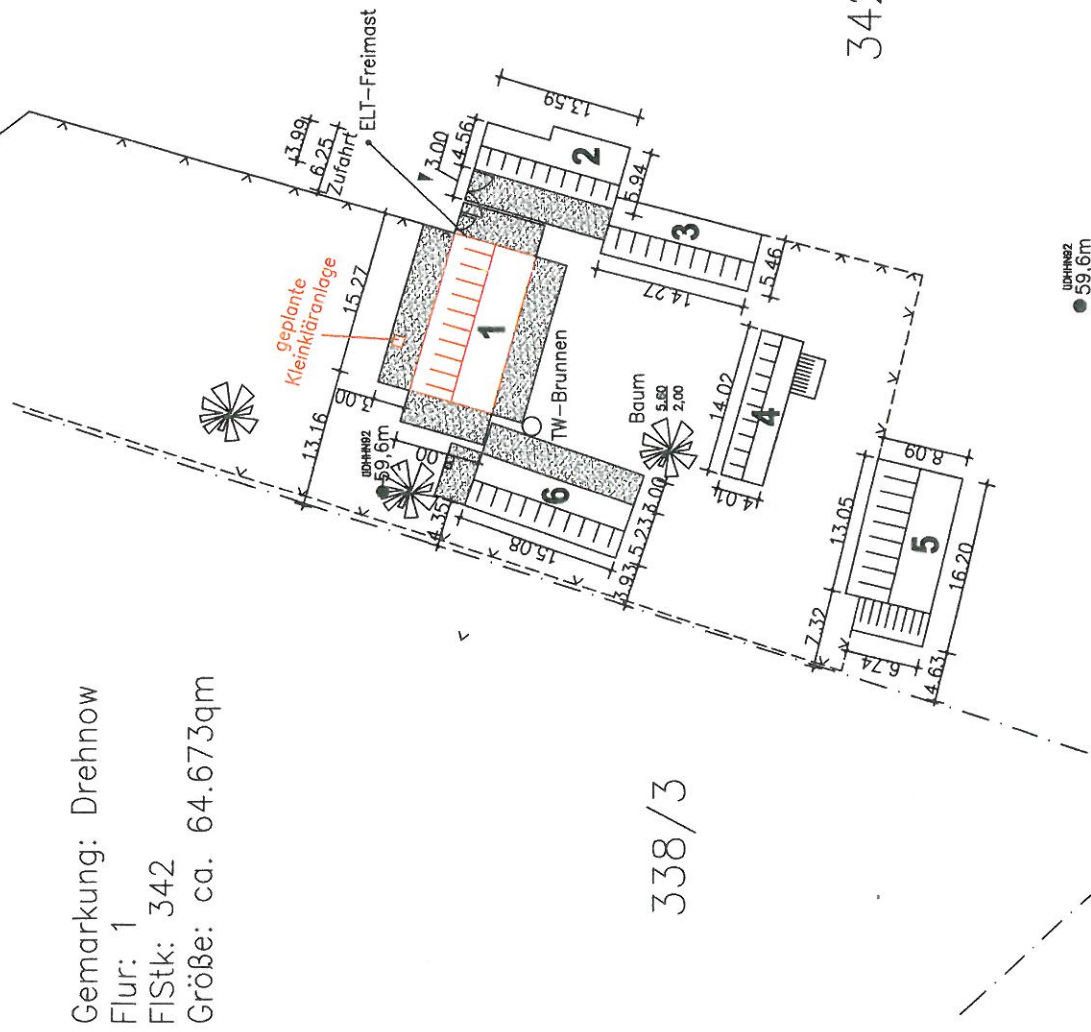

LEGENDE:



Abstandsflächen
Flurstücksgrenzen
Zäune

- 1** Ersatzneubau Wohnhaus
FH:8,25m, WH:4,05m
Satteldach, has.+0,50
- 2** Schuppen
FH:4,60m, WH:2,77m
Satteldach
- 3** Scheune
FH:6,12m, WH:4,17m
Satteldach
- 4** Stall
FH:5,35m, WH:3,78m
Satteldach
- 5** Scheune
FH:7,90m, WH:4,71m
Satteldach
- 6** Stall
FH:5,80m, WH:3,32m
Satteldach

Vorhaben	Ersatzneubau Wohnhaus Wetschower Ausbau 1, 03185 Drehnow			Maßstab	1 : 500	Bearbeitungsstand / Änderung	Datum	Sp
Bauherr	Andreas Pahn Hauptstraße 93 03185 Drehnow			Vorbescheid	Datum 10.01.2012	Unterschrift Bauherr 		
Gegliebbauer	Architekturbüro G&K Oststraße 1 03226 Vetschau/Spreewald Tel.: 035433 - 555919 Fax: 035433 - 555920			Blatt	1 von 1			
 Bearbeiter: 				Bauherr	 Datum: 10.01.2012			Privatstempel
				Objektbezogener Lageplan				Objektbezogener Lageplan



Auszug aus dem kommunalen GIS

Erstellt für Maßstab 1:7000

0 240 m

Ersteller Amtsverwaltung

Erstellungsdatum 02.11.2011

Amt Peitz

03185 Peitz, Schulstraße 6