




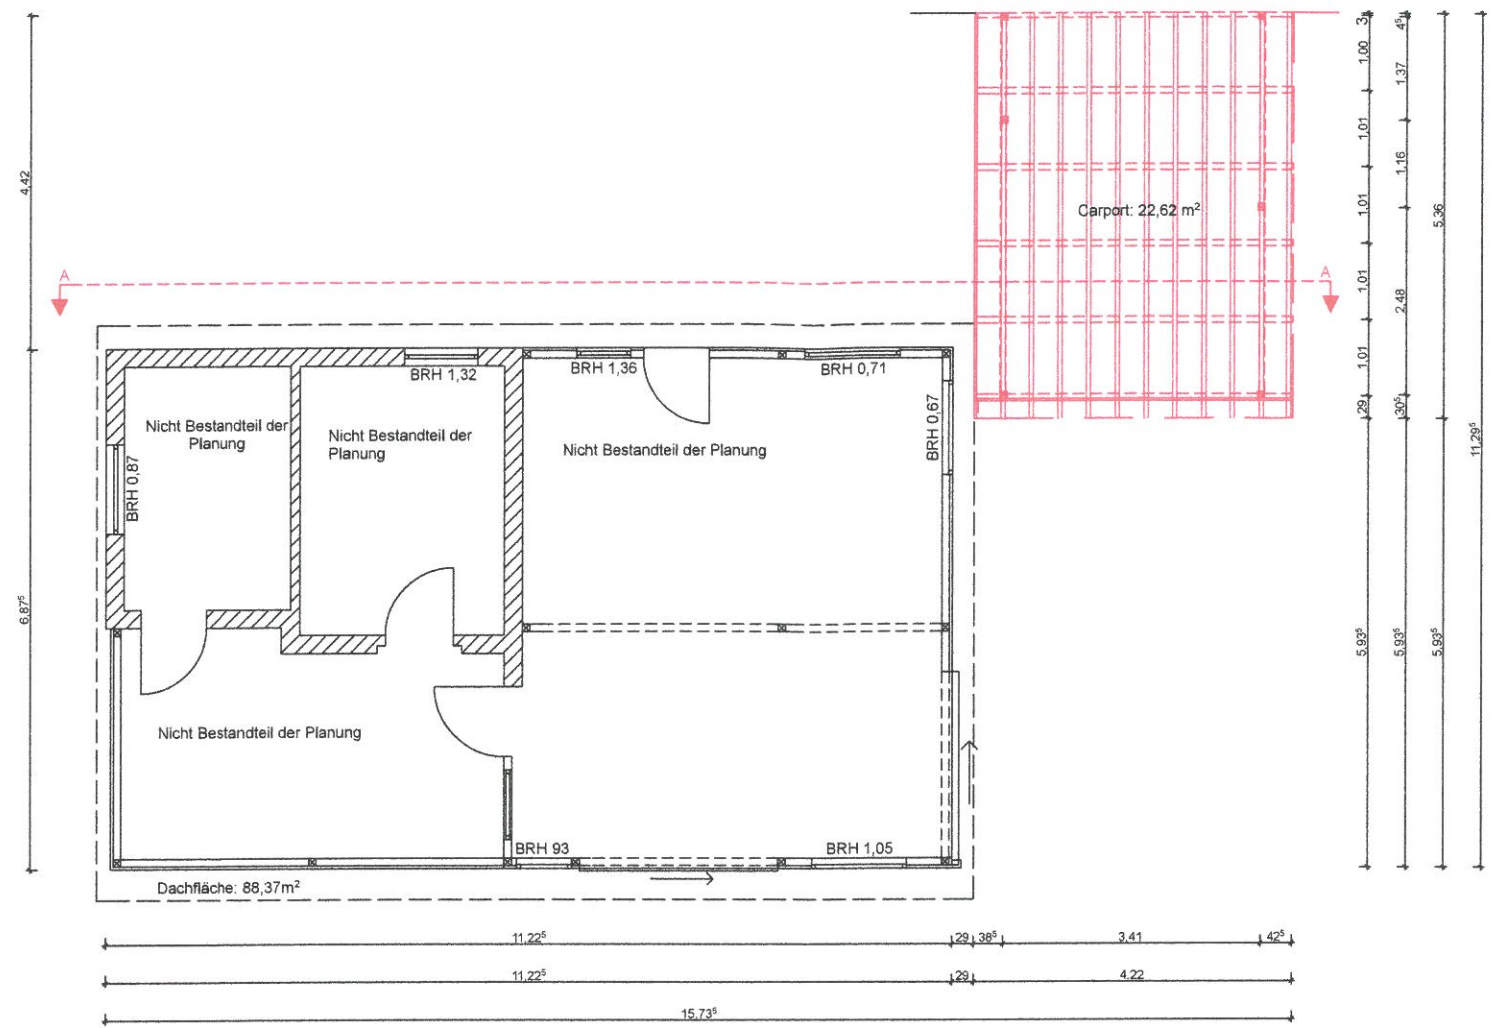


Grundriss Carport

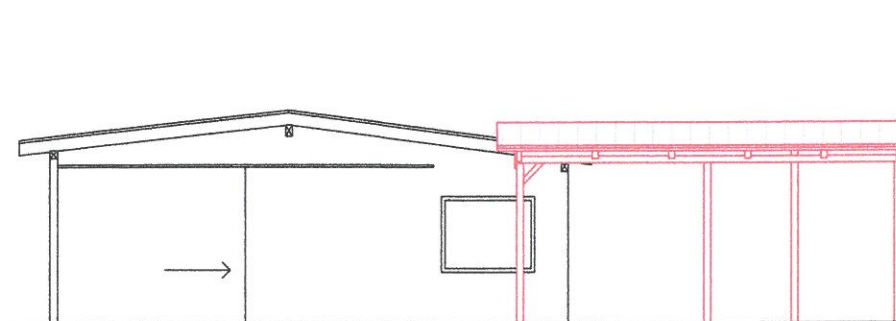


Ansicht Nord-West Carport

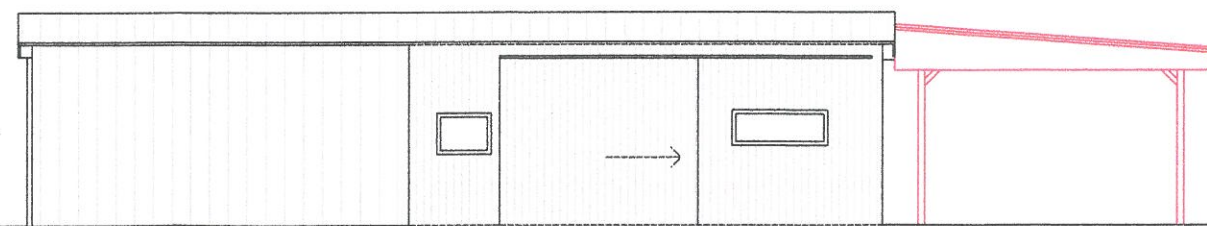

Ansicht Nord-Ost Carport

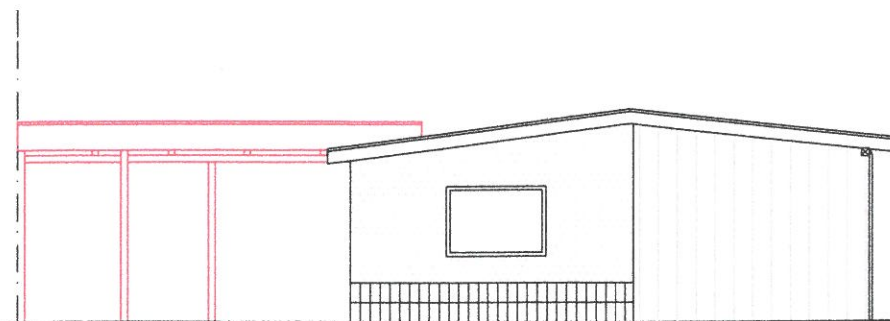

Ansicht Süd-Ost Carport

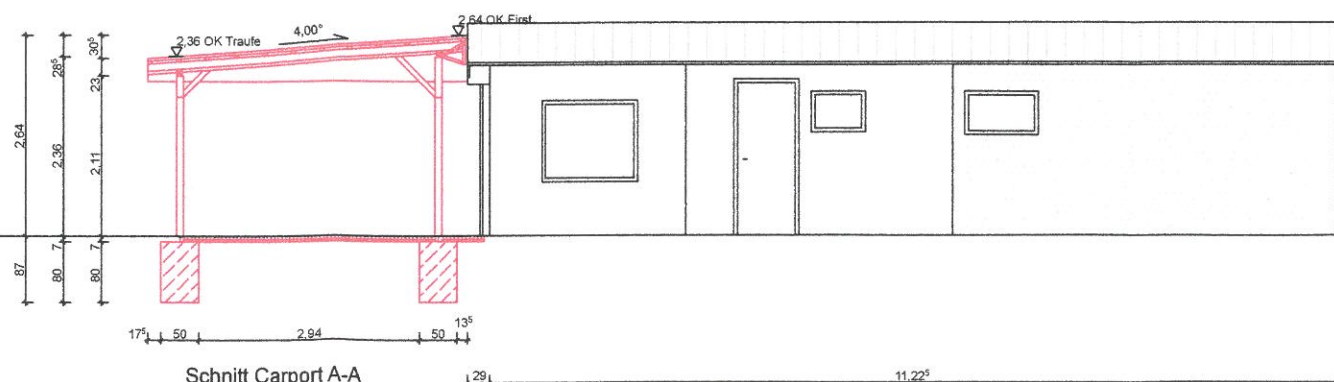

Schnitt Carport A-A

Projekt:
Neubau Carport & Garagen Topper
Dorfstraße 12a, 03185 Turnow-Preilack

Bauherr:
Frau Anne Topper
Elisabeth-Wolf-Straße 52
03042 Cottbus

Unterschrift Bauherr:
Topper

Planung:
René Sonke, Dipl.Ing. (FH) Architekt
Weidenweg 9, 03185 Turnow-Preilack
Tel.: (035601) 802668 Fax: (035601) 803372
e-mail: info@rene-sonke.de

Unterschrift Architekt:
[Signature]
Baubewilligungsamt
BA 2944-07-1

Planungsstand:
Baugenehmigungsplanung

Zeichnung:
Grundrisse, Ansichten & Schnitt
Carport

Maßstab: M 1:100 Dat.: 26.09.2014 Blatt-Nr.: 02