



Grundriss Garagen

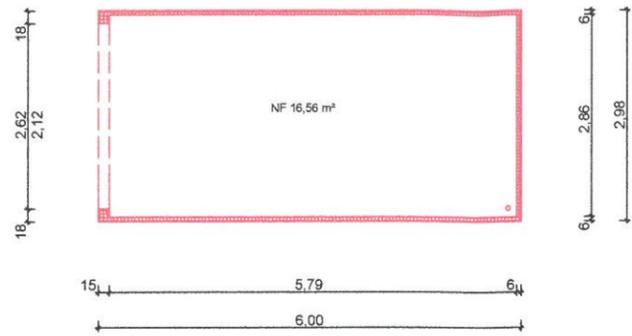

Vorderansicht Garagen




Rückansicht Garagen

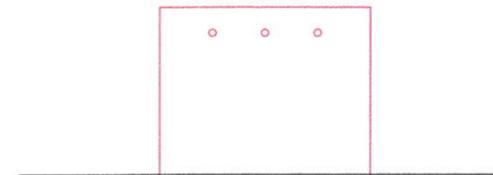

Seitenansicht Garagen



Schnitt Garagen

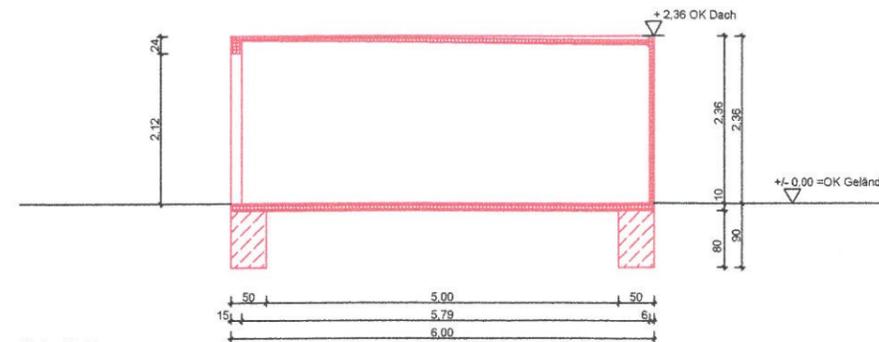

Projekt:

**Neubau Carport & Garagen Topper**  
Dorfstraße 12a, 03185 Turnow-Preilack

Bauherr:

Frau Anne Topper  
Elisabeth-Wolf-Straße 52  
03042 Cottbus

Unterschrift Bauherr:

Planung:

René Sonke, Dipl.Ing. (FH) Architekt  
Weidenweg 9, 03185 Turnow-Preilack  
Tel.: (035601) 802668 Fax: (035601) 803372  
e-mail: info@rene-sonke.de

Unterschrift Architekt:

Planungsstand:

**Baugenehmigungsplanung**

Zeichnung:

**Grundrisse, Ansichten & Schnitt  
Garagen**

Maßstab: M 1:100

Dat.: 26.09.2014

Blatt-Nr.: 03