


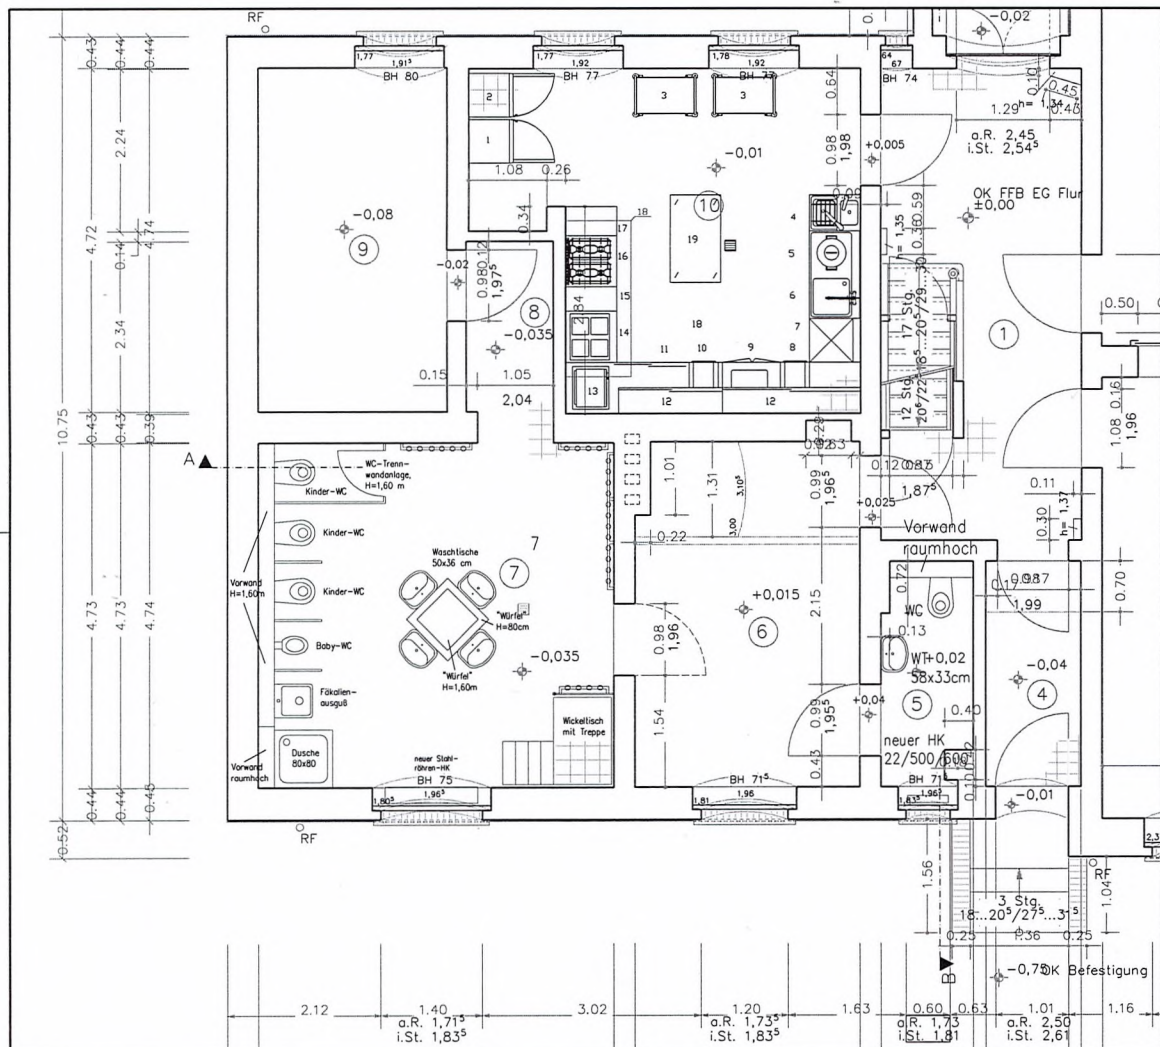

R-Nr.	Bezeichnung	Nutzfläche in qm	Umfang in m	R-Höhe in m	Fußboden- nutzschicht
1	Treppenhof	15,17	20,72	2,97	Fliesen
2	Gruppenraum 1	56,35	30,52	3,49-3,52	Fb-Belag, Teppichboden
3	Gruppenraum 2	54,40	30,08	3,47-3,51	Fb-Belag, Teppichboden
4	Flur	4,05	8,81	3,01	Fliesen
5	WC-Personal	3,70	9,12	2,67	Fb-Belag
6	Garderoben (Kinder)	14,50	15,69	2,95	Fb-Belag
7	Sanitärraum (Kinder)	22,21	19,27	2,99	Fb-Belag
8	Flur	2,81	7,08	2,96	Fliesen
9	Schlafraum	12,32	14,66	3,00	Teppichboden
10	Küche	22,15	20,96	2,97-3,00	Fliesen
Fläche EG gesamt		208,48			
davon Nutzfläche		189,26			
davon Verkehrsfläche		19,22			

- 1 - Kühlschrank
- 2 - Tiefkühlschrank
- 3 - Servierwagen
- 4 - Handwaschbecken
- 5 - Abfalleimer, fahrbar
- 6 - Spüle mit Mischbatterie
- 7 - Geschirrspülmaschine
- 8 - Kippladen
- 9 - Schrank mit Gemüse
- 10 - Schubladenblock
- 11 - Schiebetürschrank
- 12 - Wandschrank, Schieb
- 13 - Mikrowelle
- 14 - Ceranherd, Backofen
- 15 - Anbaublocktisch
- 16 - Gasherd, Backofen
- 17 - Anbaublocktisch
- 18 - Ablufthaube
- 19 - Arbeitstisch, fahrbar

- nach Maßstab
 Außenmaße: die Ziegelmauerwerk, außen Sichtmauerwerk, innen gestrichelt
 Innenmaße: die Ziegelmauerwerk, innen gestrichelt
 - nach Regelentlastung
 - Deckenabstützung über Erdgeschoss
 Fenster: - Isolierverglasung Fenster aus Holz
 - Baum 2 und 9, mit vorgelagerten Rollläden
 Türen: - Innen- und Außentüren aus Holz

Nr.	Art der Änderung und Ergänzung	Datum	Zeichen	
Gebäudeeinordnung im Höhensystem: OK FFB EG ±0,00 = i.M. 0,97m ü. OK Gel.				
Bauherr:	Gemeinde Drehow vertreten durch das Amt Peitz vertreten durch die Amsdirektorin Frau Elvira Hölzner Schulstraße 6, 03185 Peitz		Unterschrift Bauherr	
Objektplaner:	EPB Entwurfs- und Planungsbüro GmbH August-Bebel-Str. 14, 03185 Peitz Tel.: 035601 / 31229 Fax: 035601 / 339001 e-mail: info@epb-peitz.de		Unterschrift Objektplaner	
Projekt/ Bauort:	Erstellung eines Sanierungskonzeptes für das Gesamtareal der Kita Drehow, Hauptstraße 34, 03185 Drehow		Datum	Zeichen
			bearbeitet	20.05.2021 Keuchner
			gezeichnet	
			geprüft	
Phase/ Zeichnung:	Genehmigungsplanung Grundriss Erdgeschoss Neu		Maßstab 1:50	
			Bl.-Nr.: 4	