


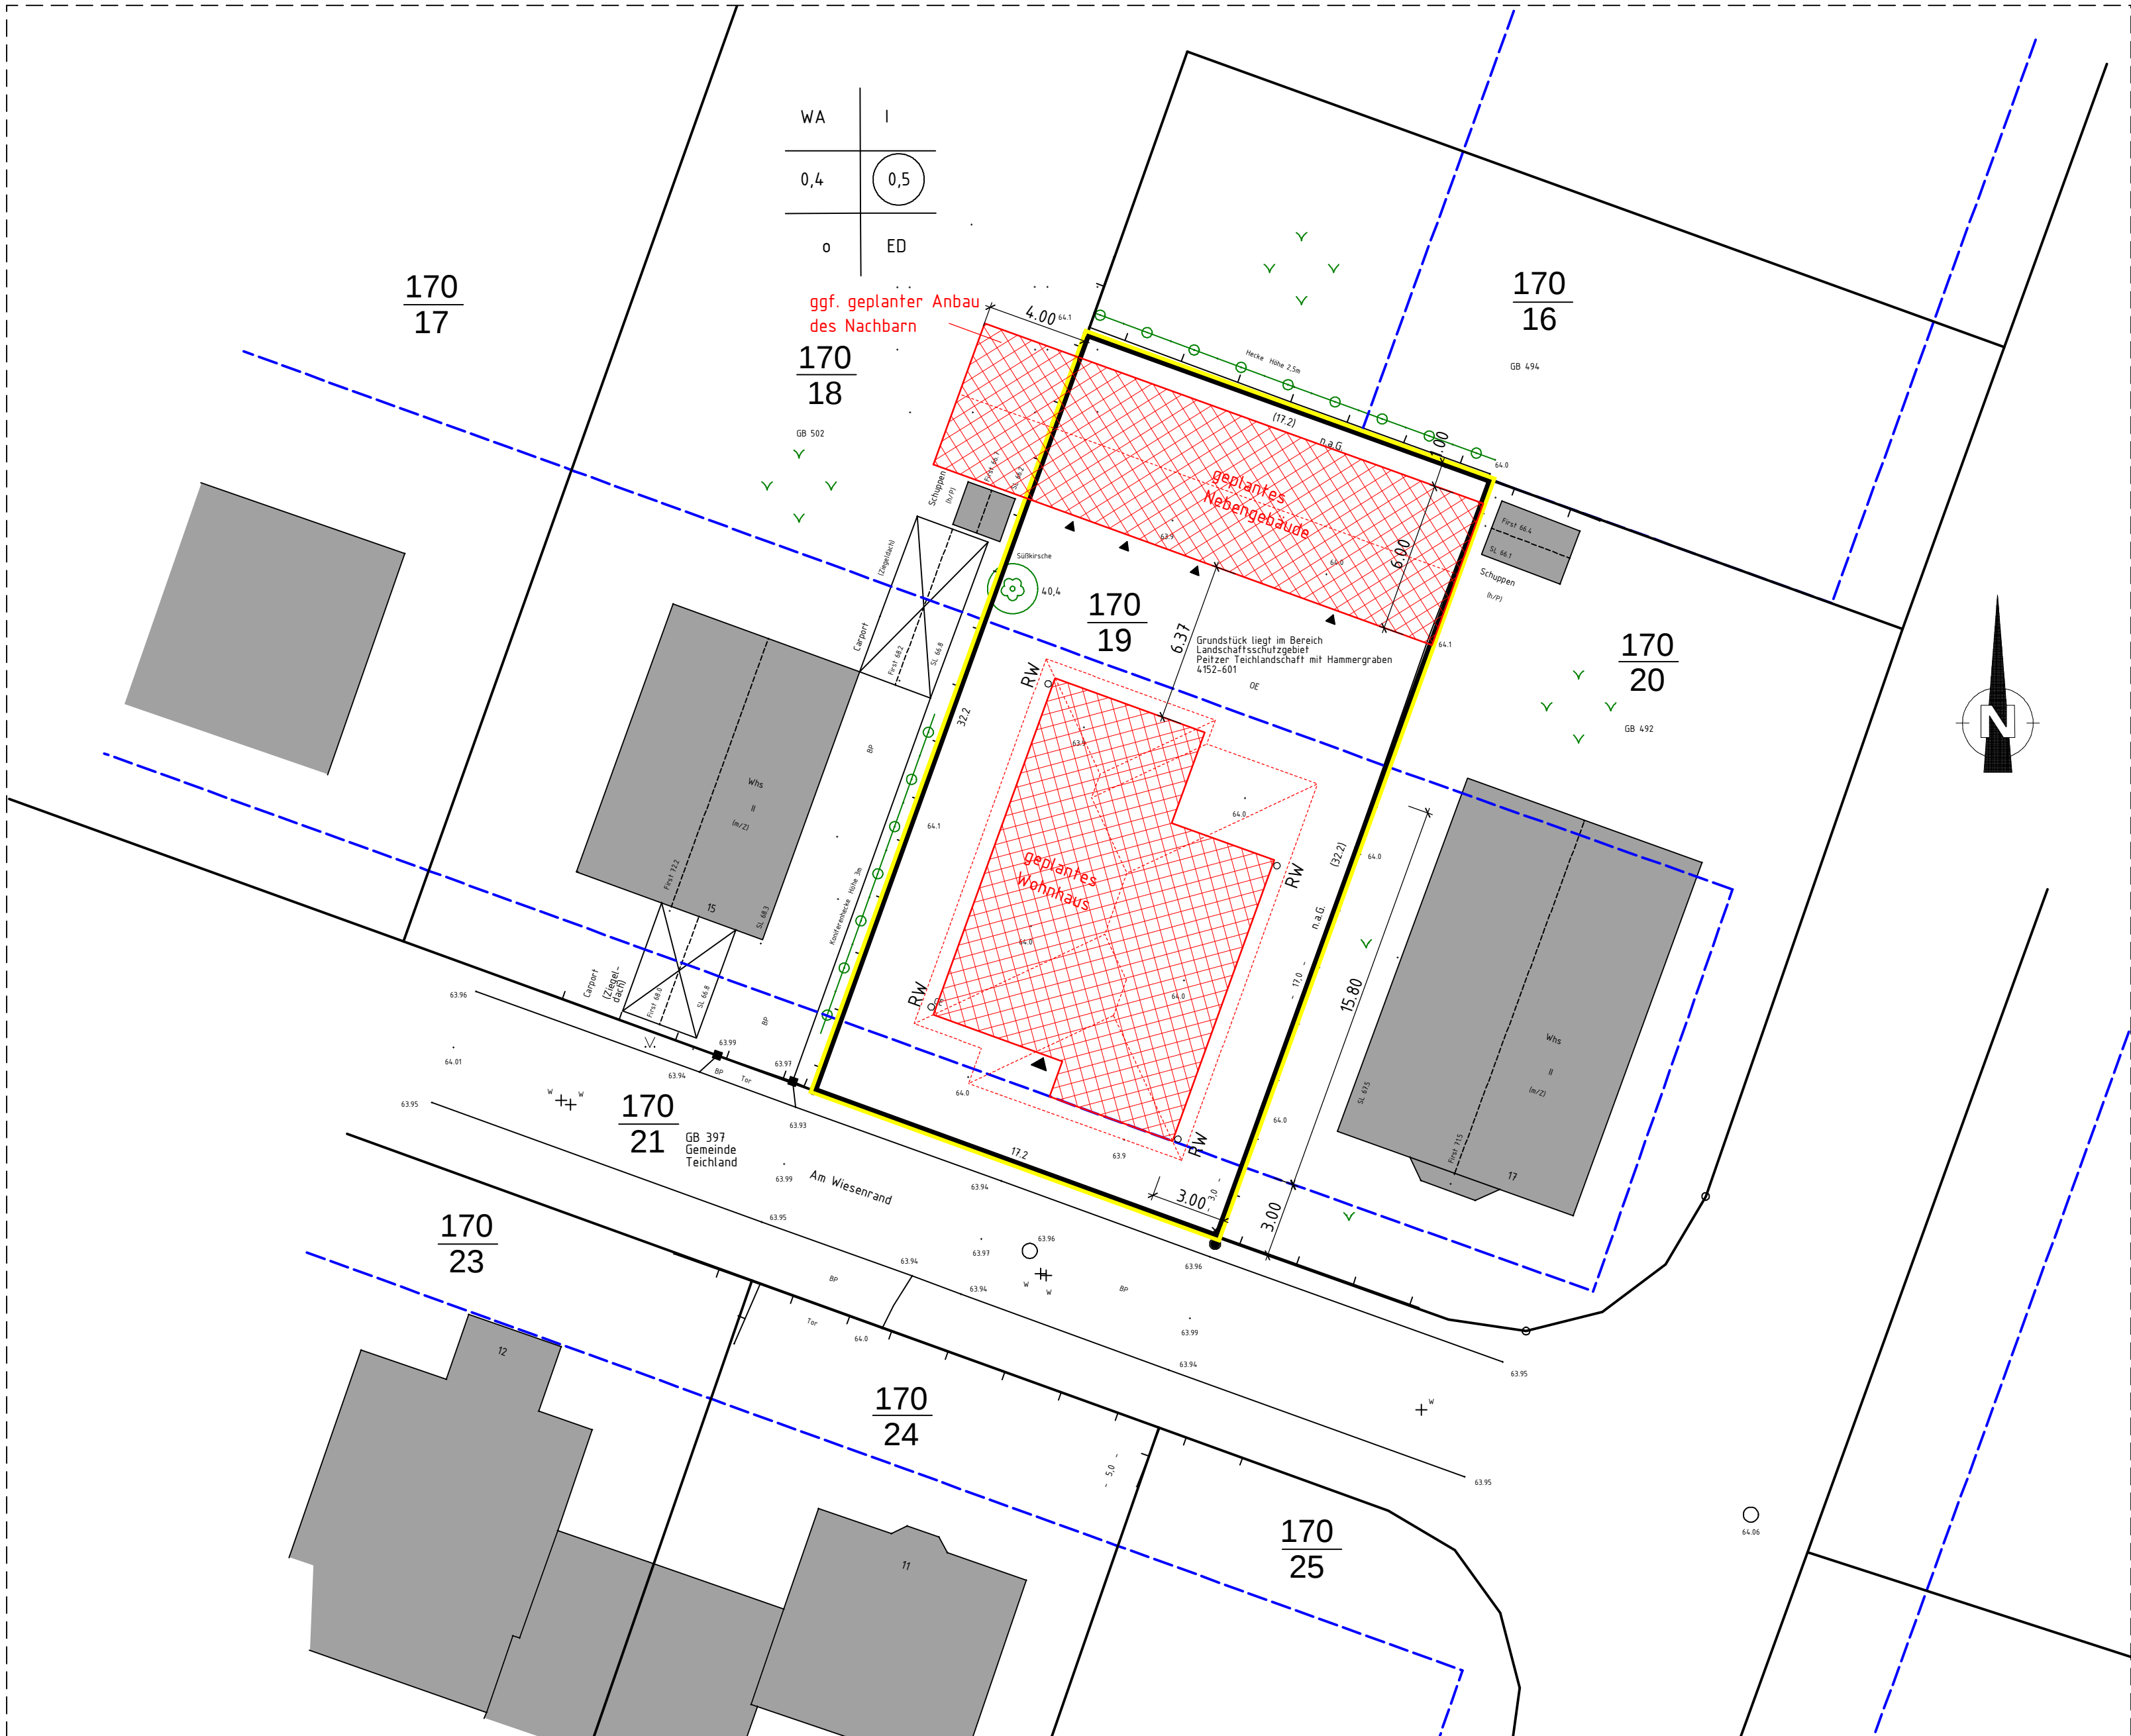

Verweis auf andere Zeichnungen des Projektes	
Planname	Plannummer
Amtlicher Lageplan	1
Außenanlagenplan	2
Grundstücksentwässerungsplan	3
Ansichten und Visualisierung Wohnhaus	4
Grundriss + Schnitte Wohnhaus	5
Ansichten und Visualisierung Nebengebäude	6
Grundriss + Schnitt Nebengebäude	7

Legende

Zugang zum Gebäude / Zufahrt

Regenwasserfallrohr

Grundstücksgrenze

Öko-Pflaster


Rechteckpflaster (Beton)

geplante Leitung für ELT und Telefon

geplante Leitung für Schmutzwasser

geplante Leitung für Trinkwasser

Die angegebenen Maße sind vor Bauausführung vor Ort zu überprüfen und ggf. den örtlichen Bedingungen anzupassen!
(Alle Maßangaben unter 1 Meter in [cm], alle Maßangaben ab 1 Meter in [m].)

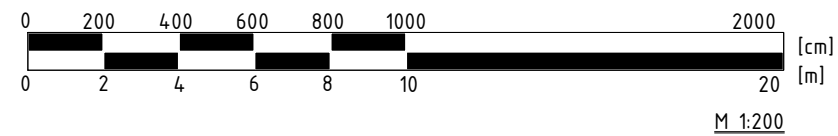

OFF EG	=	±0.000	=	xx.xxxm ü. DHHN2016
OFFG	=	-0.200	=	xx.xxxm ü. DHHN2016

NR:	Anderung:		Datum	Zeichen
Bauherr				Unterschrift
Planungs-büro	Ingenieurbüro Dipl.-Ing. P. Stefani Bauplanung u. Bauüberwachung Gartenstraße 14, 03050 Cottbus Tel./Fax. (0355) 474020/474030			Unterschrift
Projekt	Neubau EFH			
	Am Wiesenrand 16 03018 Teichland OT Neuendorf			
		Datum	Zeichen	
	bearbeitet:	12.2021	Stefani	
Phase Zeichnung	Genehmigungsplanung Außenanlagenplan			Maßstab: 1:200
				Bl.-Nr.: 2