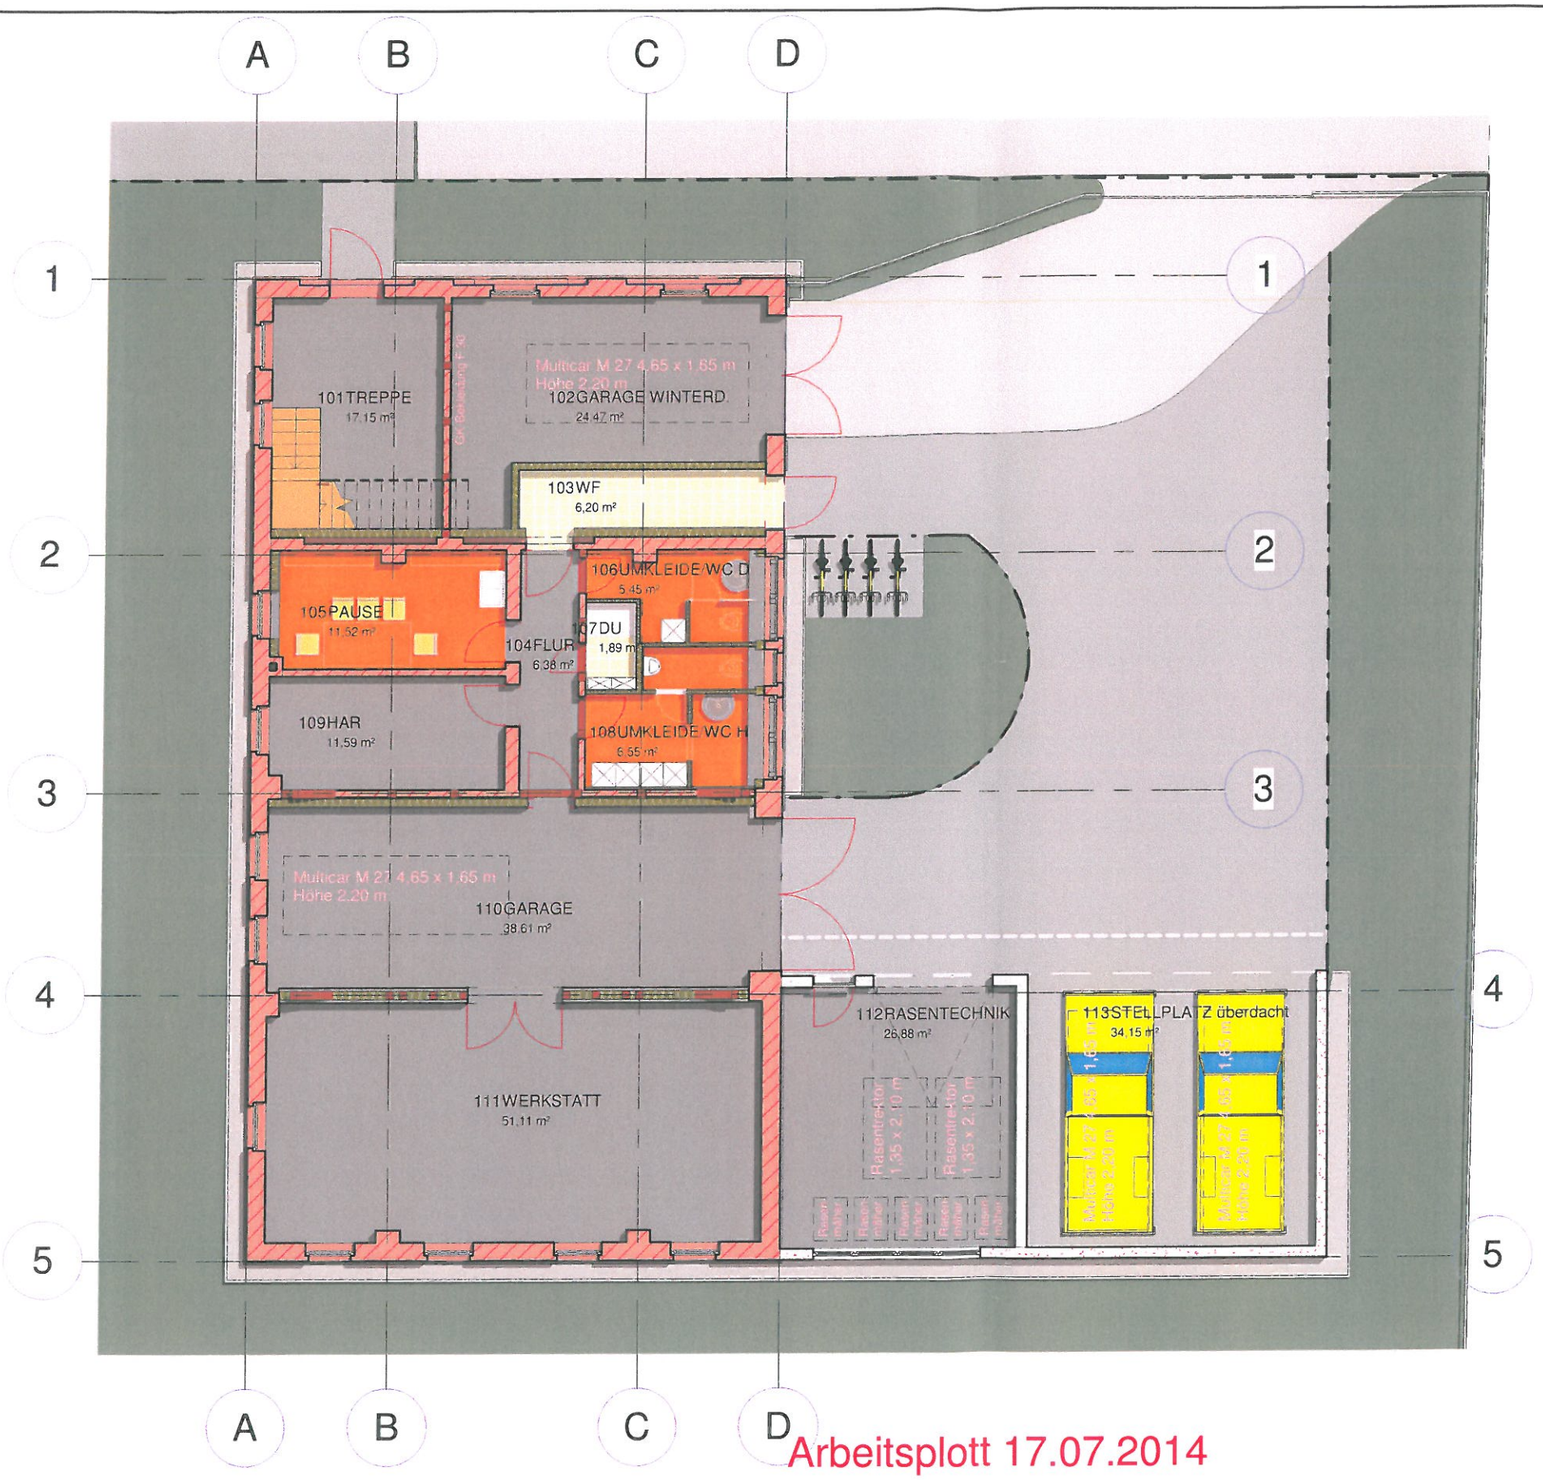

Bearbeitungsstand Vorplanung 17.07.2014
Planbasis: Aufmaß

Index	Datum	Änderung

Arbeitsplott 17.07.2014

VORPLANUNG

Auftraggeber: Amt Peitz, Schulstraße 6, 03185 Peitz	Vorhaben: Umbau Bauhof Jänschwalde	Darstellung: ERDGESCHOSS Grundriss Varaiante 2.1-1	Entwurf: ARCHITEKTURBÜRO OTTO	Datum: 16.06.2014	Proj-Nr.: 131911	Blattnummer: 02_03.1_00
			gezeichnet: Otto	Blattgröße: A 3	Maßstab: 1 : 125	Index
			Freigabe Auftraggeber	Datum	ARCHITEKTURBÜRO RALF OTTO planung - beratung - überwachung	Tel: 0355 - 289 11 45 Funk: 0179 - 22 57 121 e-mail: abo@lausitz.net
					An der Pastoa 13 03042 Cottbus	Fax: 0355 - 289 11 44 01212 5119 29232