


01_EG
Kita
WFL: 442.80m²

02
JUDO
WFL: 424.90m

03
Jugendclub
WFL: 64.12m²

04
Gemeinschaft_EG
WFL: 32.24m²

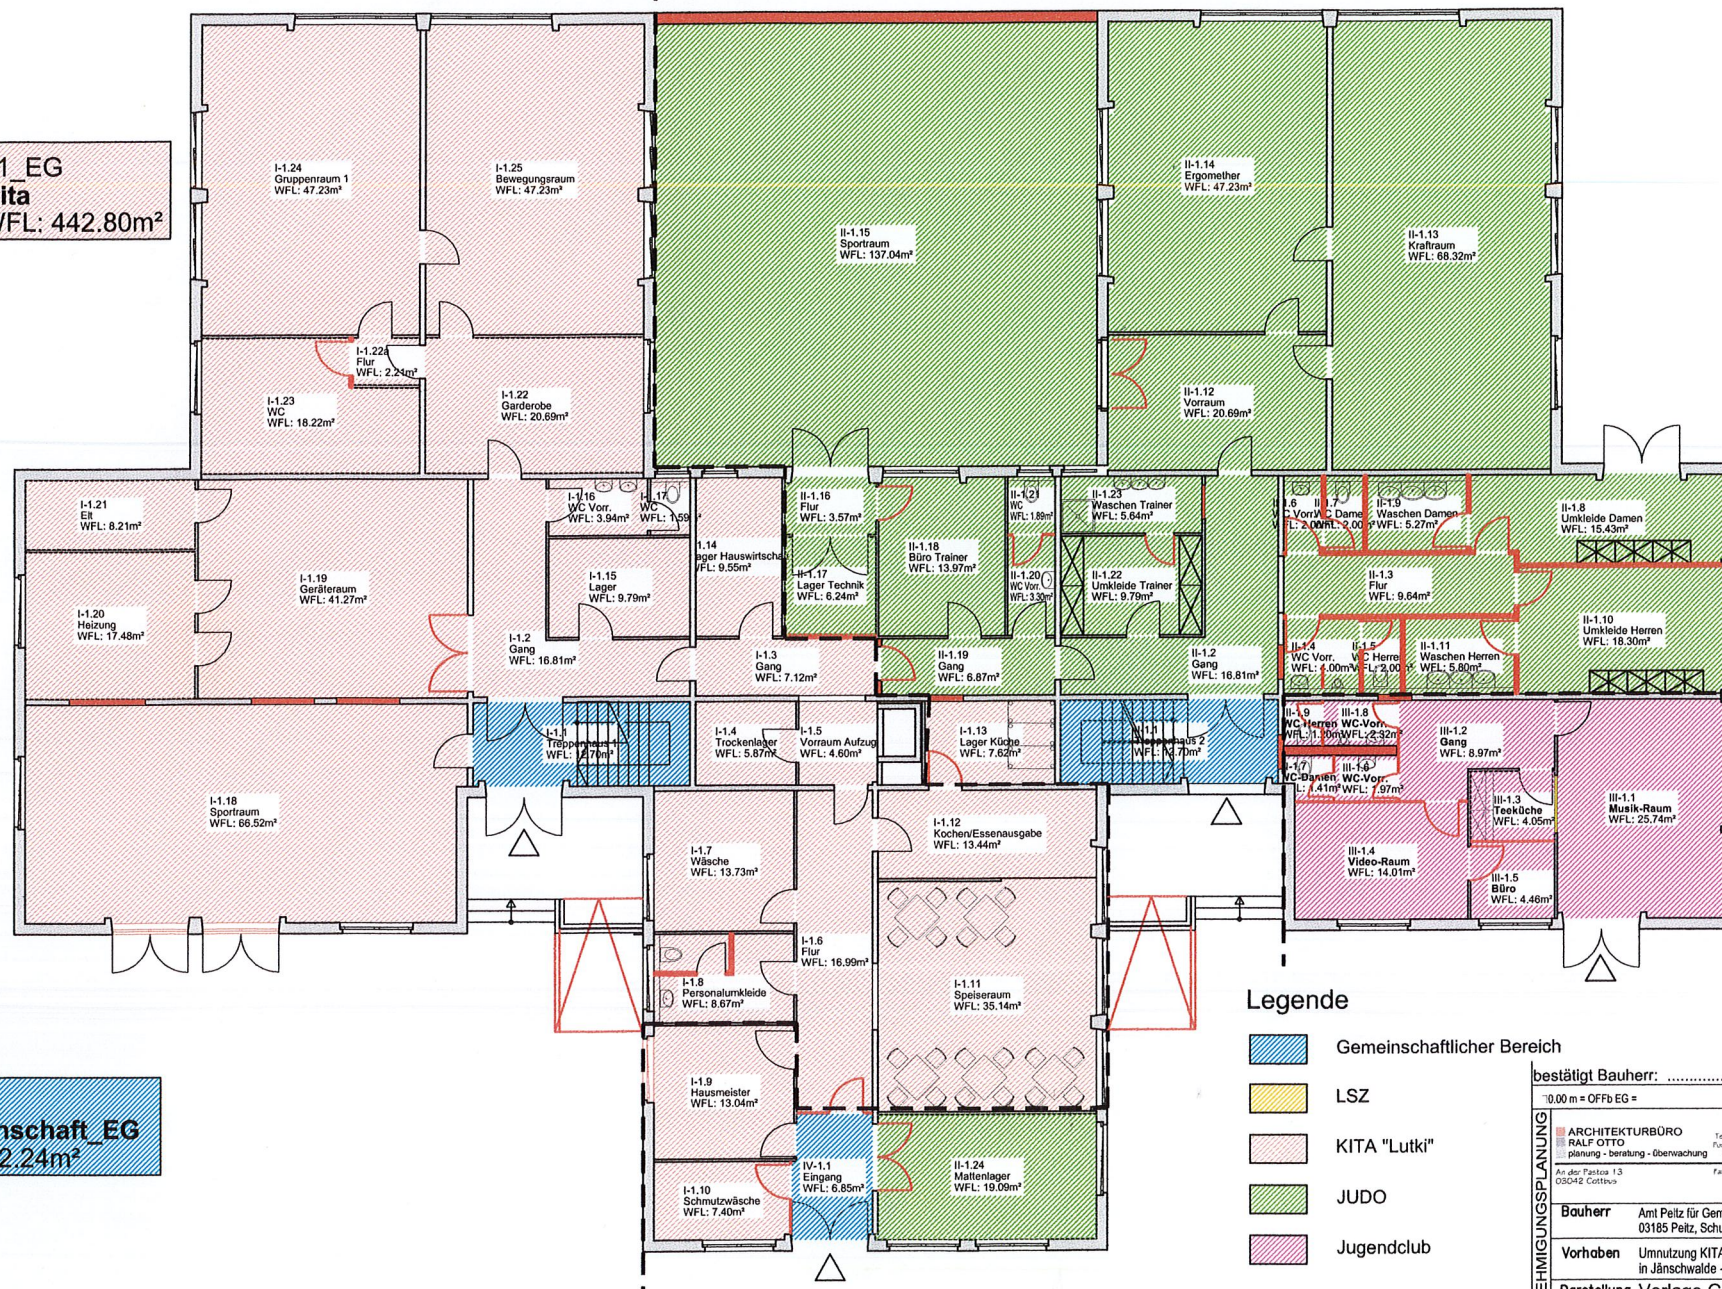

Legende


-  Gemeinschaftlicher Bereich
 LSZ
 KITA "Lutki"
 JUDO
 Jugendclub

bestätigt Bauherr:					
00.00 m = OFFB EG =					
ARCHITEKTURBÜRO RALF OTTO planung · beratung · überwachung Am der Pastica 13 03042 Cottbus			Tel.: 0355 - 269 11 45 Fax: 0355 - 269 11 45 e-mail: rto@ralf-otto.net		
			Proj.-Nr. 06/10/04		
			Blatt-Nr. 1		
			Datum 09/2006		
Bauherr			Amt Peitz für Gemeinde Jänschwalde 03185 Peitz, Schulstraße 6		Maßstab 1 : 200
Vorhaben			Umnutzung KITA "Lutki" zum Haus der Generationen in Jänschwalde - Ost		Änderungen Index Datum
Darstellung			Vorlage Gemeindevertretung Erdgeschoss		

01 OG
KITA
WFL: 507.28m²

05
LSZ
WFL: 299.13m²

04
Gemeinschaft OG
WFL: 25.50m²

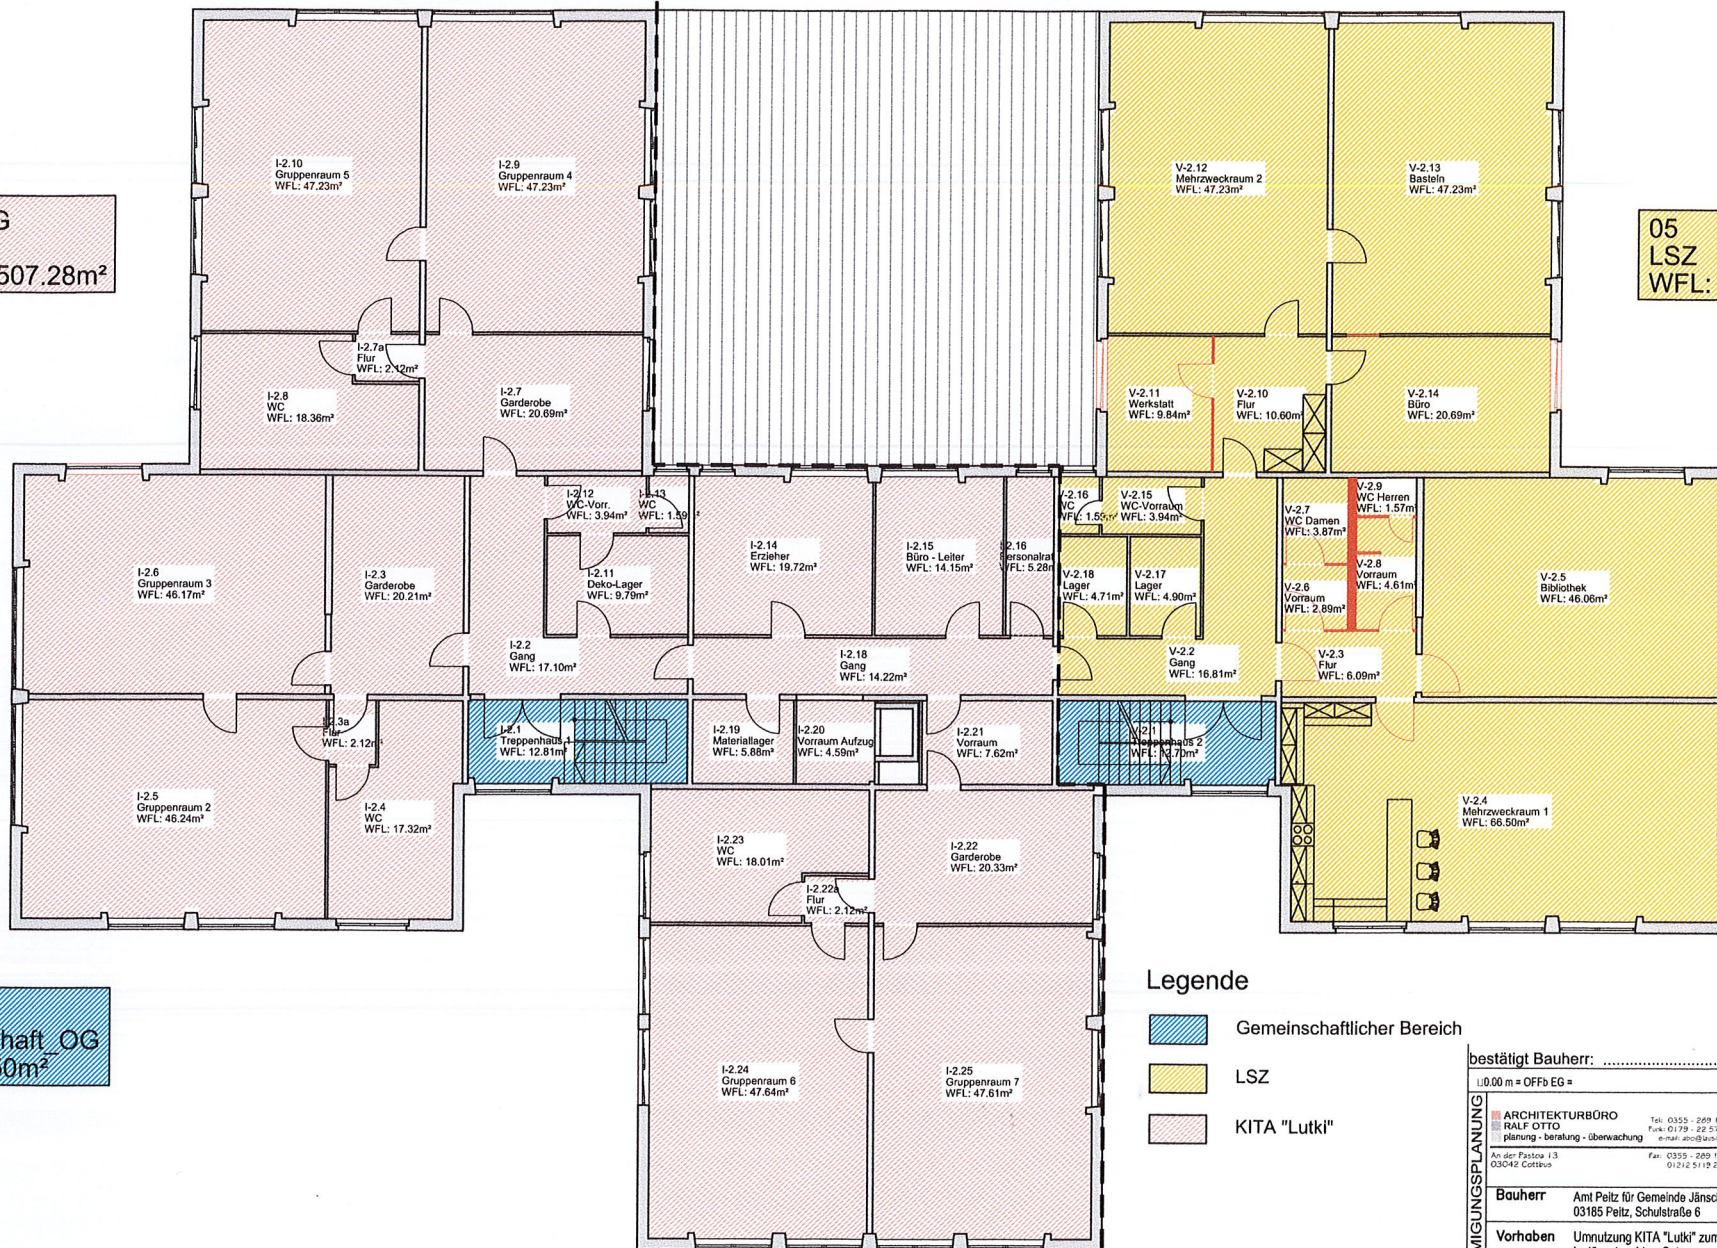

Legende

- Gemeinschaftlicher Bereich
- LSZ
- KITA "Lutki"

bestätigt Bauherr:		Proj-Nr.	
1:00 m = Offb EG		06/10/04	
GEMEINSCHAFTSPLANUNG	ARCHITEKTURBÜRO	gez.	
	RAUF OTTO	Entwurf	Ralf Otto
	planung - beratung - überwachung	gepr.	
	An der Pastorei 13	Datum	09/2006
Bauherr		Maßstab	
Amt Peltz für Gemeinde Jänschwalde		1:200	
Vorhaben		Änderungen	
Umnutzung KITA "Lutki" zum Haus der Generationen		Index	
in Jänschwalde - Ost		Datum	
Darstellung			
Vorlage Gemeindevertretung			
Obergeschoss			