


Legende	
	Staatsgrenze
	Kreisgrenze / Grenze kreisfreie Stadt
	Amtsgrenze / Gemeindegrenze
	Grenze bergrechtliche Verantwortung
	Sicherheitslinie nach gültiger Rechtsverordnung Braunkohlenplan
<b>Elektrotechnische Anlagen Stand 05/2023</b>	
	110/30/6-kV-UW
	30-kV-Station
	6-kV-Station
3.3.3	Objektnummer ABP
	110-kV-Freileitung
	110-kV-Kabeltrasse
	30-kV-Freileitung
	30-kV-Hauptkabeltrasse
	6-kV-Kabeltrasse

Auszug aus der Übersichtskarte Filterbrunnenentwässerung

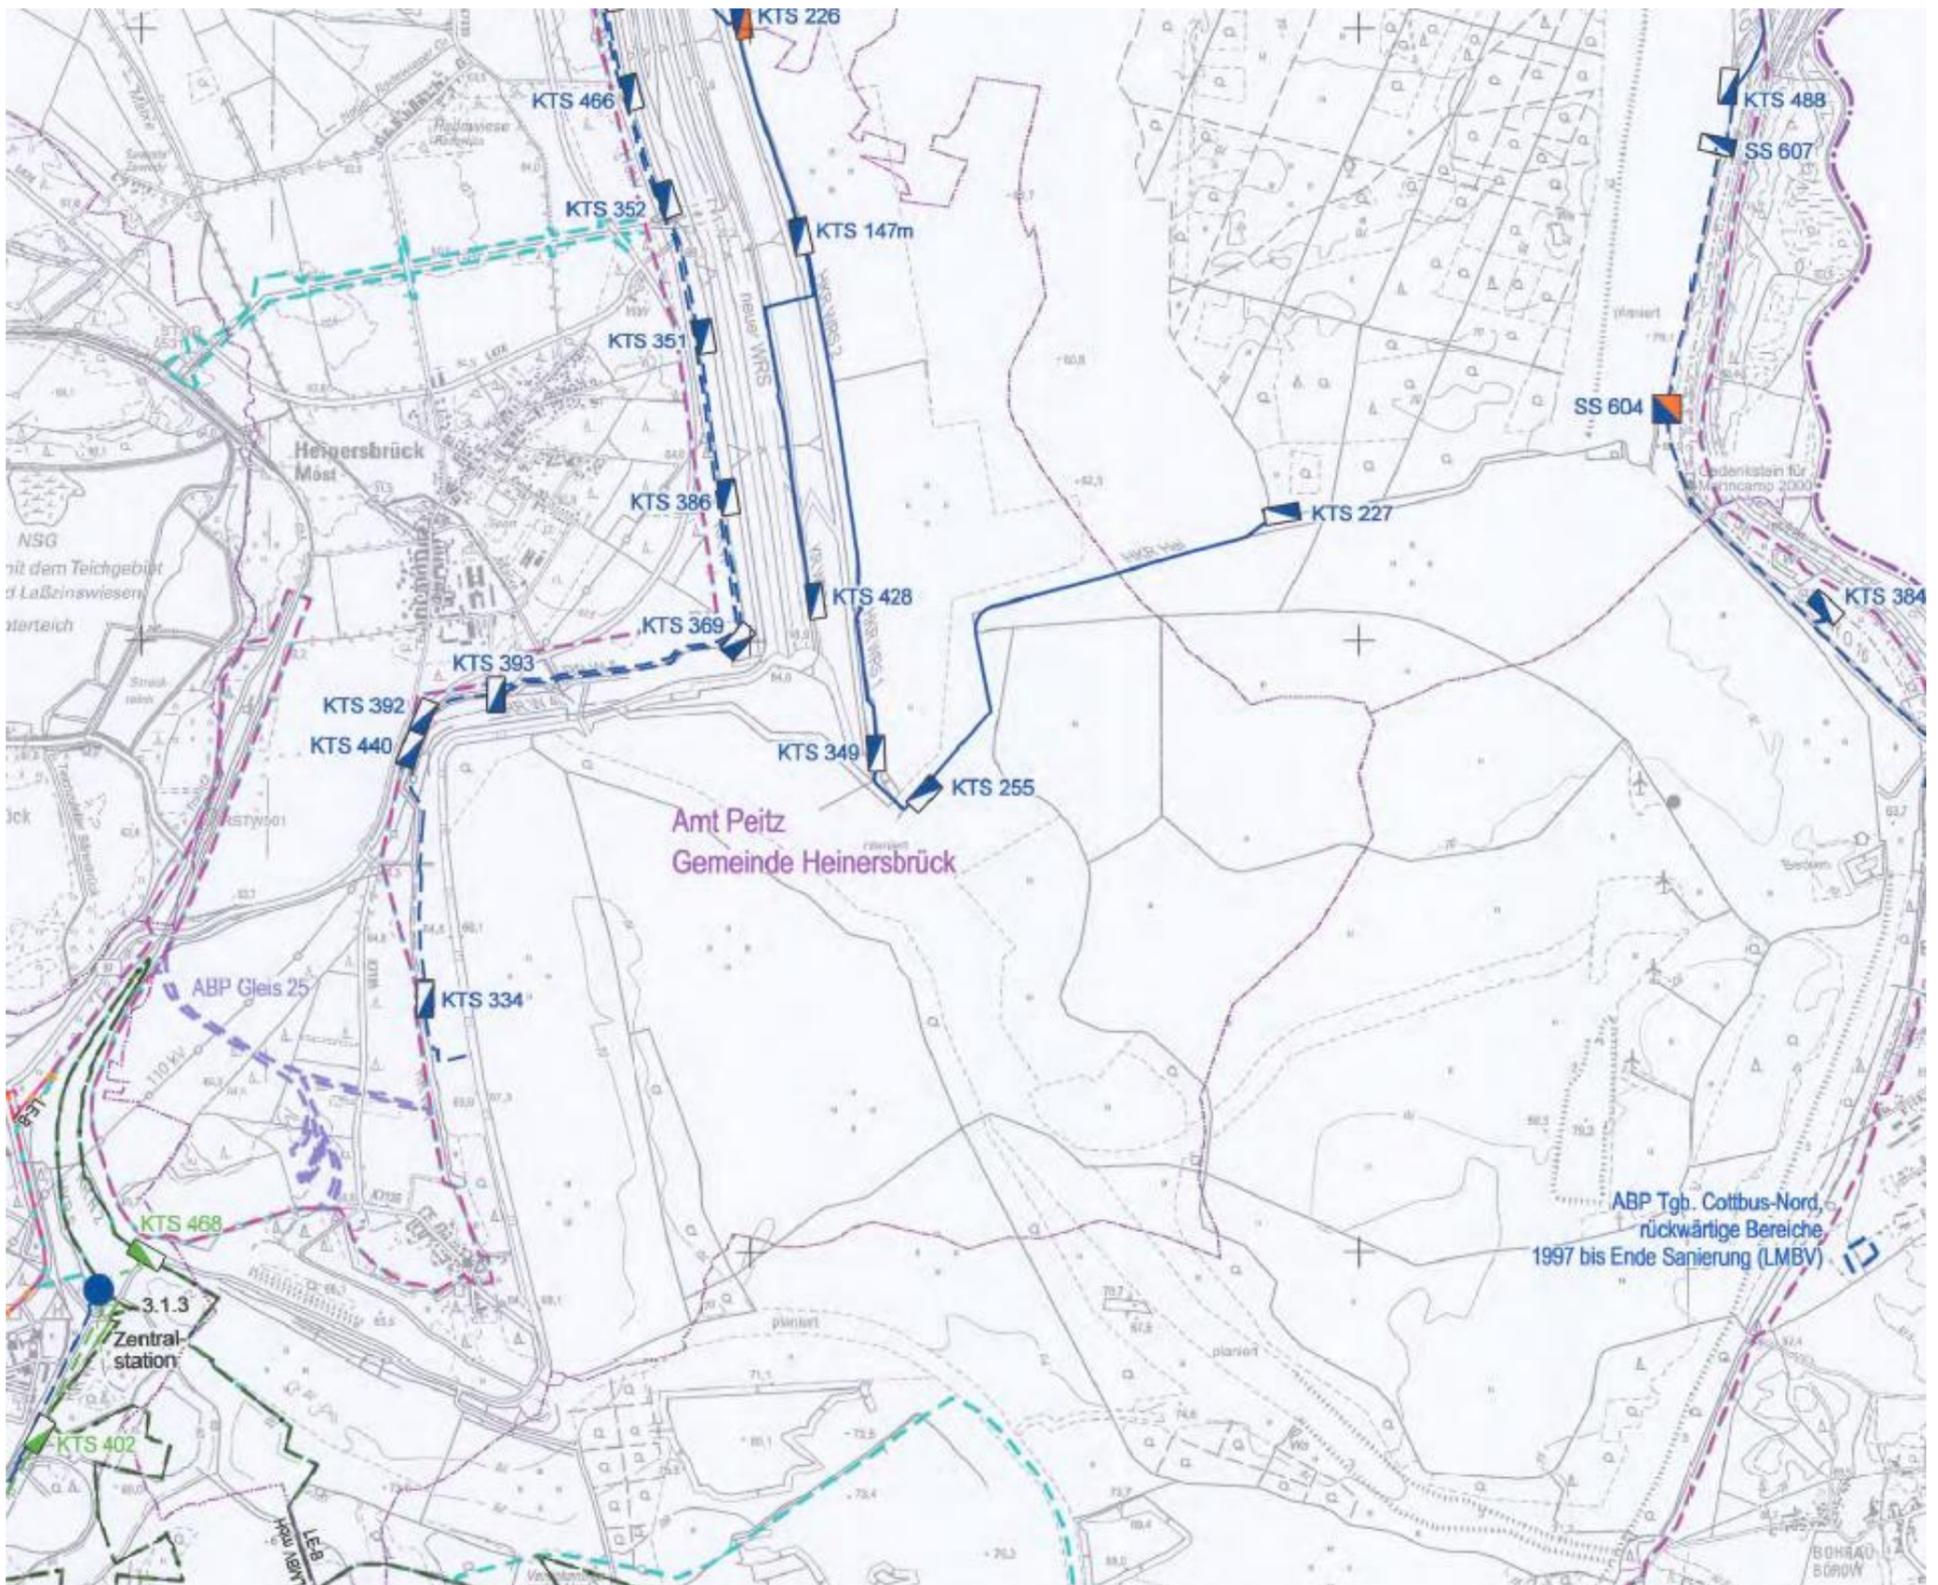

Legende	
	Staatsgrenze
	Kreisgrenze / Grenze kreisfreie Stadt
	Amtsgrenze / Gemeindegrenze
	Grenze bergrechtliche Verantwortung
	Sicherheitslinie nach gültiger Rechtsverordnung Braunkohlenplan
Elektrotechnische Anlagen Stand 04/2023	
	110/30/6-kV-UW
	30-kV-Station
	30-kV-Schaltheis mit Datenknoten
	30-kV- bzw. 6-kV-KTS
	30-kV- KTS mit Datenknoten
<b>3.1.1</b>	Objektnummer ABP
	30-kV-Freileitung bzw. Strossenleitung
	6-kV-Freileitung bzw. Strossenleitung
	30-kV-Kabeltrasse
	6-kV-Kabeltrasse