

Interessengemeinschaft Nordufer Großsee

Postanschrift: Büro ByBest • Zuschka 38 • 03044 Cottbus • Tel. 0355/4867124

Interessengemeinschaft Nordufer Großsee • Büro ByBest • Zuschka 38 • 03044 Cottbus

Amt Peitz
Amtdirektorin Frau Hölzner
Schulstraße 6

03185 Peitz



Cottbus, den 25.11.2011

Bebauungsplan Nordufer Großsee

Sehr geehrte Frau Hölzner,

durch das Vermessungsbüro Randau wurde am 25.05.2011 ein aktueller Lageplan als Vorbereitung zu o.g. B-Plan erstellt. Der Architekt Herr Stefani fertigte am 23.07.2011 eine umfangreiche Fotodokumentation der Grundstücke der Interessengemeinschaft mit dem Ist-Zustand an. Diesen Zustand möchten wir, wie bekannt, im Rahmen eines B-Planes auf eine rechtlich verbindliche Grundlage stellen.

Voraussetzung dafür ist eine Beschlussfassung der Gemeindevertretung Tauer/Schönhöhe zur Erstellung eines B-Planes.

Wir bemühen uns seit August 2011, einen Aufstellungsbeschluss auf die Tagesordnung der Gemeindevertreterversammlung zu bekommen, letztmalig gab es dazu ein Termin zwischen Ihrer Mitarbeiterin des Bauamtes Frau Donath und unserem Architekten Herrn Stefani am 11.11.2011.

Da der Aufstellungsbeschluss auf die Tagesordnung der GV-Versammlung am 17.11.2011 keinen Eingang fand, bitten wir hiermit offiziell um die schnellstmögliche Aufnahme einer Beschlussvorlage zur Erstellung des B-Planes bei der nächsten Sitzung der Gemeindevertretung Tauer/Schönhöhe.

Mit freundlichen Grüßen

Wolfram Dannemann

Vertreter der IG Nordufer Großsee


Interessengemeinschaft Nordufer Großsee • Postanschrift Büro ByBest • Zuschka 38 • 03044 Cottbus

Tel. 0355/4867124 • Fax 0355/4867125 • Email w.dannemann@bybest.de

Vertreter: Gabriele Scholz, Bernd Winkel, Lothar Wenke, Wolfram Dannemann

FESTSETZUNGEN:

- ART + DER BÄHLICHEN NUTZUNG: **SO**
(SONDERGEBIET DAS DER ERHOLUNG DIENT)
- BÄHREI: **WS**
(KULTWISPELUNGSGEBIET)
- BÄHREI: **BAUFELD:**

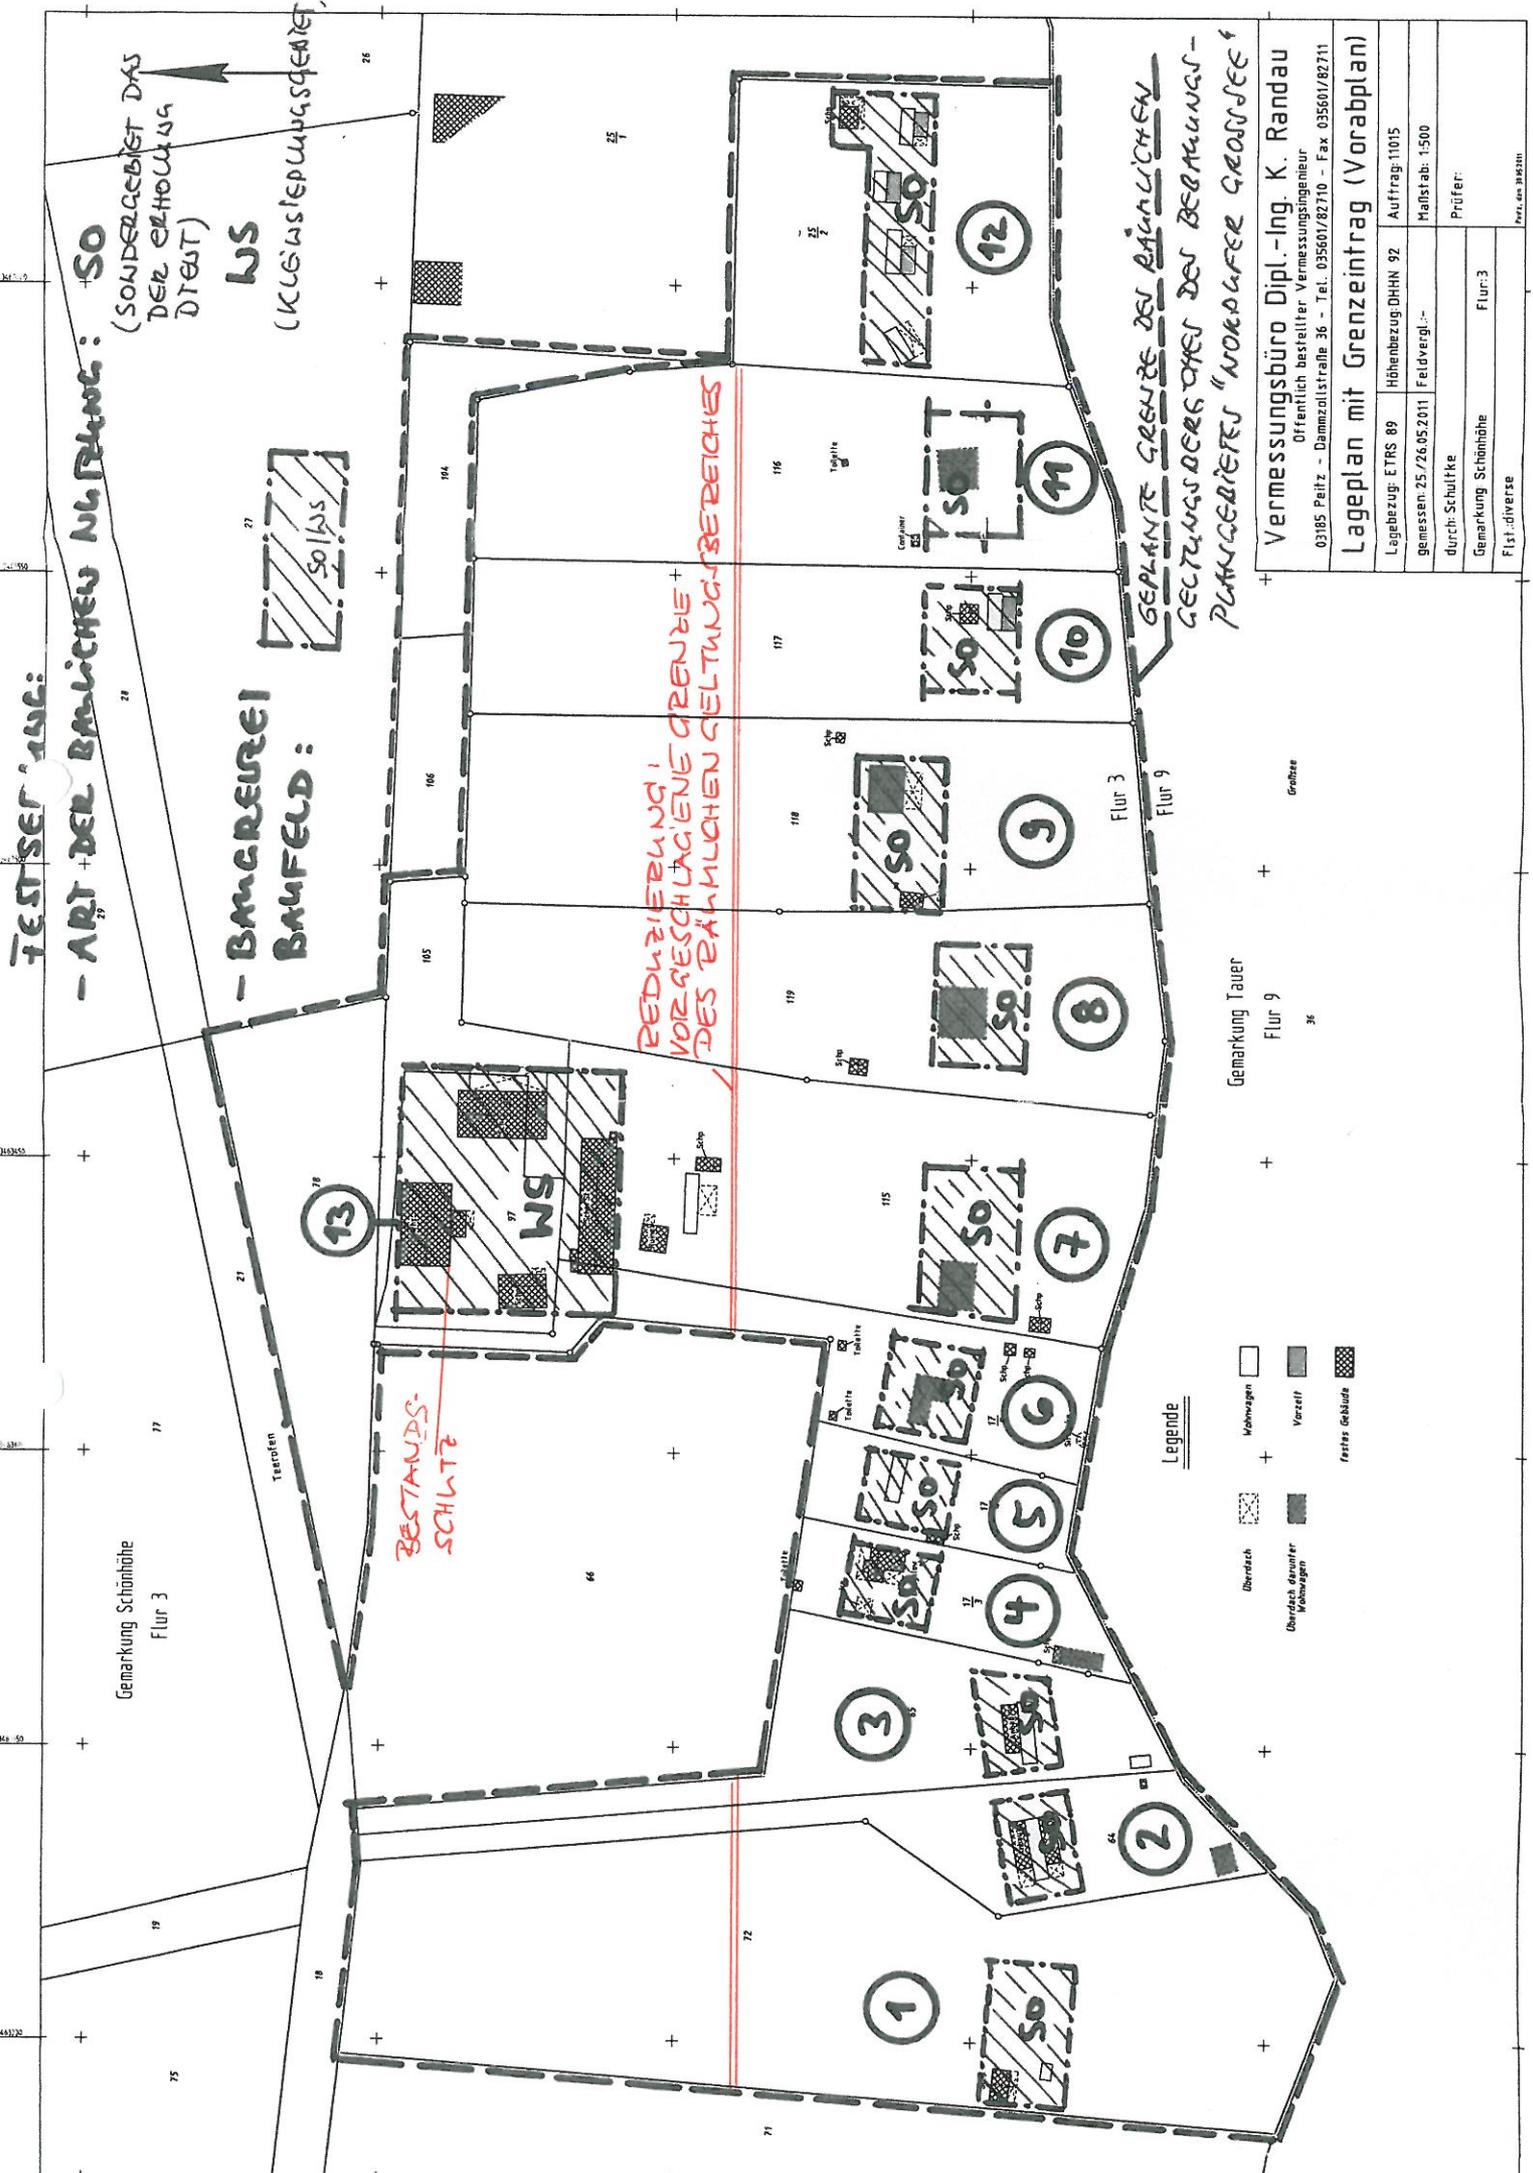

GEPLANTE GRENZE DER BÄHLICHEN GELTUNGSBEREICHES DER BEBAUUNGS-PLAN GEBIETES "VORLÄUFER GROSSSEE"

Vermessungsbüro Dipl.-Ing. K. Randau Öffentlich bestellter Vermessungsingenieur 03105 Peitz - Dammolzstraße 36 - Tel. 035601/82710 - Fax 035601/82711	
Lageplan mit Grenzeintrag (Vorabplan)	
Lagebezug: ETRS 89	Höhenbezug: DHHN 92
Gemessen: 25./26.05.2011	Feldvergl.: -
durch: Schultke	Prüfer:
Gemarkung: Schönhöhe	Flur: 3
Flst.-diverse	Flst.-diverse

Legende

	Überdach		Wohnwagen
	Überdach Anrufer Wohnungen		Vorstell
	festes Gebäude		