


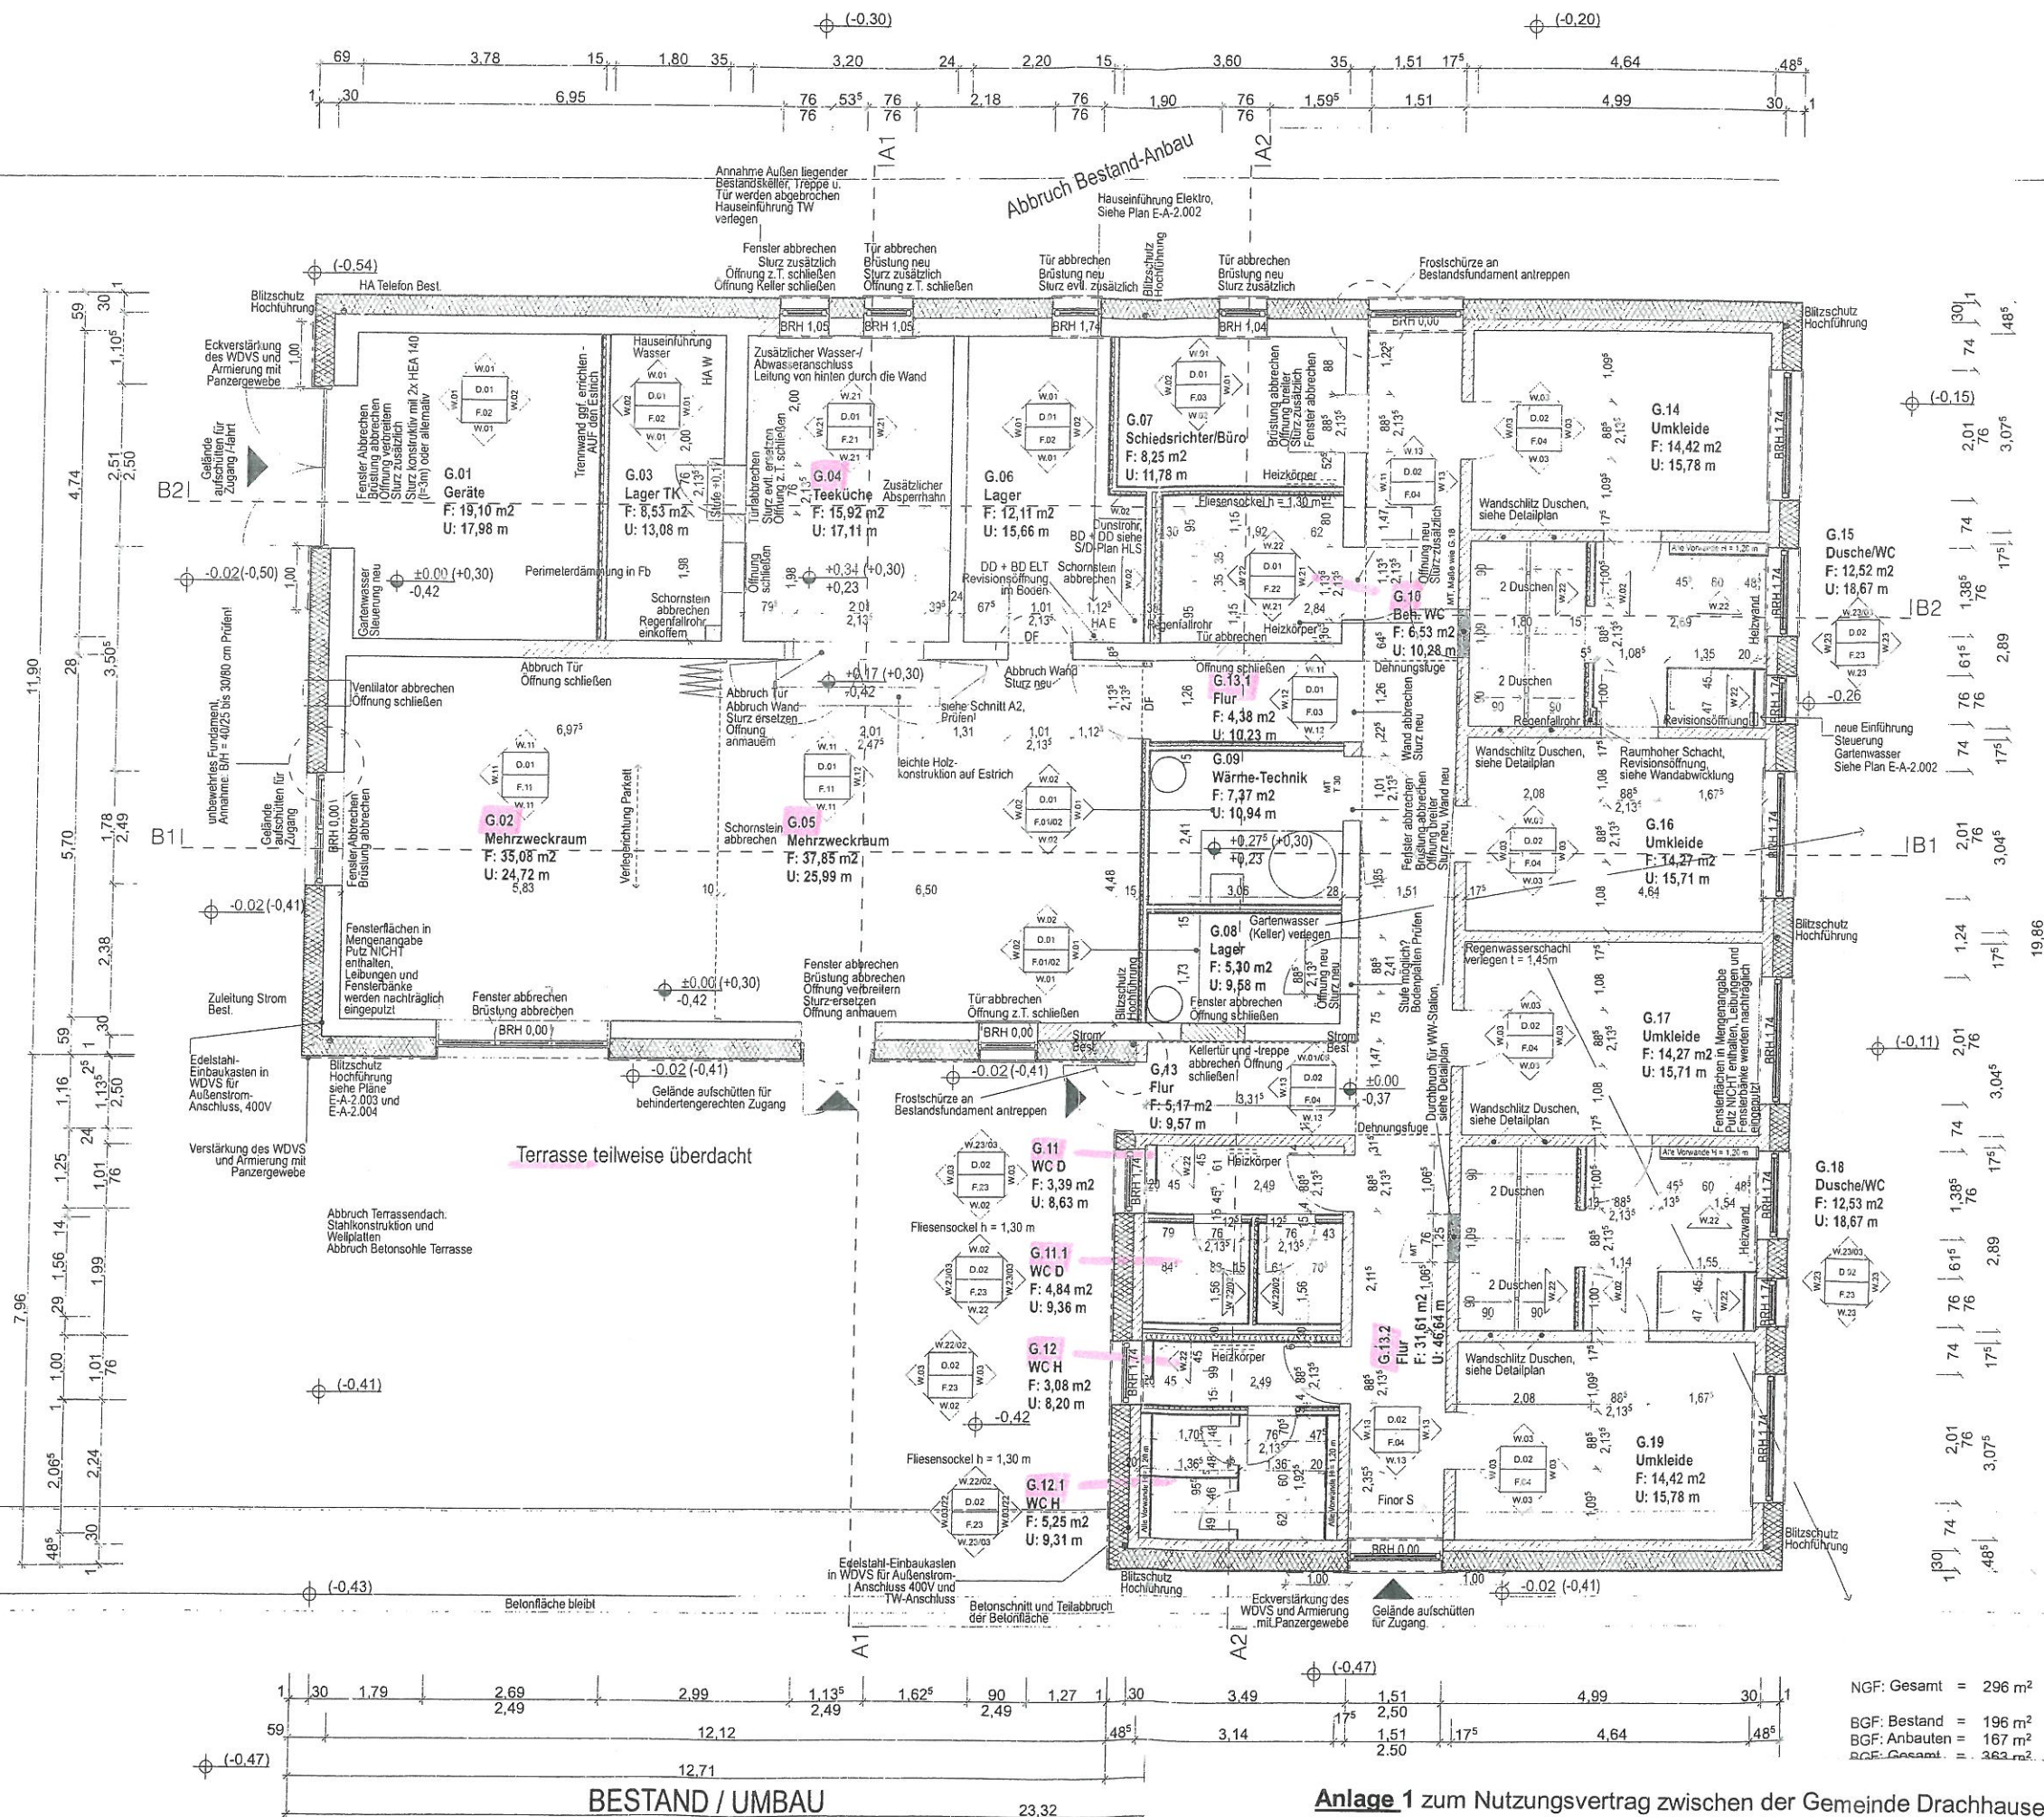

- Legende**
- Bestand Mauerwerk
 - Abbruch
 - Neubau Mauerwerk 17,5 cm K/S Vollstein 12 - 1,4/1,6 DB
 - Dämmung
 - Neubau HW-Tröckelmauer
 - Neubau Vorsatzschale
 - Kimmerlein
 - unbewehrter Beton, C 16 / 20
 - Stahlbeton

Bei allen Wandanschlüssen HW an AW und TB an AW ist VOR Anschluss eine Lage Putz von OK Abdichtung Bodenplatte bis UK Deckenplatte an der Anschlussstelle der AW hochziehen. (siehe Detail Anschluss HW / AW)

- FFB** **RFB**
- UK Unterseite
OK Oberseite
OL Oberlicht
H H
L L
E E
RR Regenrohr
- G.01 Raumnummer
Raum Grundfläche des Raumes
F = 0,00m² Umfang des Raumes
UH UH
UD UD
FFB Fertigfußboden (Höhenangabe bezogen auf ±0,00)
RFB Rohfußboden (Höhenangabe bezogen auf ±0,00)
BRH Brüstungshöhe (Höhe von FFB bis UK Rohbauöffnung)

- Ausbauhinweise für Oberflächen**
- Bauartell. Ordnungszahl
- Bauartell. D
Wände W
Stützen S
Fußböden F

14.02.2012 10026 EG...AP.021a



FFB EG Umbau ±0,00 = 64,97 m DHHN92
(FFB EG Bestand +0,30 = 65,27 m DHHN92)

Index	Datum	Änderung
8	14.02.2012	- Änderung Bauartell. Wände z.B. G.04 und G.06
9	12.12.2011	- Überarbeitung Ausbauhinweise
10	12.12.2011	- Überarbeitung

F. Wollow, Bürgermeister der Gemeinde Drachhausen

Sportlerheim Drachhausen, Umbau

Grundriss Erdgeschoss M: 1:50

Ausführungsplanung

14.02.2012 10026 AP.021a

NGF: Gesamt = 296 m²
BGF: Bestand = 196 m²
BGF: Anbauten = 167 m²
RGE: Gesamt = 363 m²

Anlage 1 zum Nutzungsvertrag zwischen der Gemeinde Drachhausen und dem Sportverein 1913 e.V.

Bereich der Drittnutzung