


LEGENDE

- Gebietskulisse Stadtbau
- Gebietskulisse Städtebauliche Sanierungsmaßnahme 1) (Sanierungsgebiet) Ergänzung
- 1) siehe dazu Sanierungsplan für den "Historischen Altstadt Kern Peitz" im INSEK
- Vorhaben nach Handlungsfeld B.4 / B.3 der StBauFR
- R: Rückbau
- A: Außerung
- AB-A: Abbruch und Aufwertung
- RSI: Rückbau
- U: städtische Infrastruktur Umbau für öffentliche Nutzung
- Vorranggebiet Wohnen
- Beobachtungsgebiet Stadtbau
- Rückbau 2014-2018
- Vorhaben nach Handlungsfeld B.3 der StFR (XV = Teilerhaltung Fassadenkulisse)
- Vorhaben nach Handlungsfeld B.5.1.1
- Erschließungsanlagen
- V1 = Aufweitung V2 = befahrbare Anbindung Bundesstrasse
- Vorhaben nach Handlungsfeld B.5.1.2
- Freiflächen
- fußläufige Hauptverbindung zw. histor. Altstadt u. WG Makebogen
- Kennzeichnung von Baudenkmalen, s.a. 1)
- Kennzeichnung von Funktionsobjekten
- XIV = Alternativstandort - Kulturkino
- XV = Fassadenkulisse

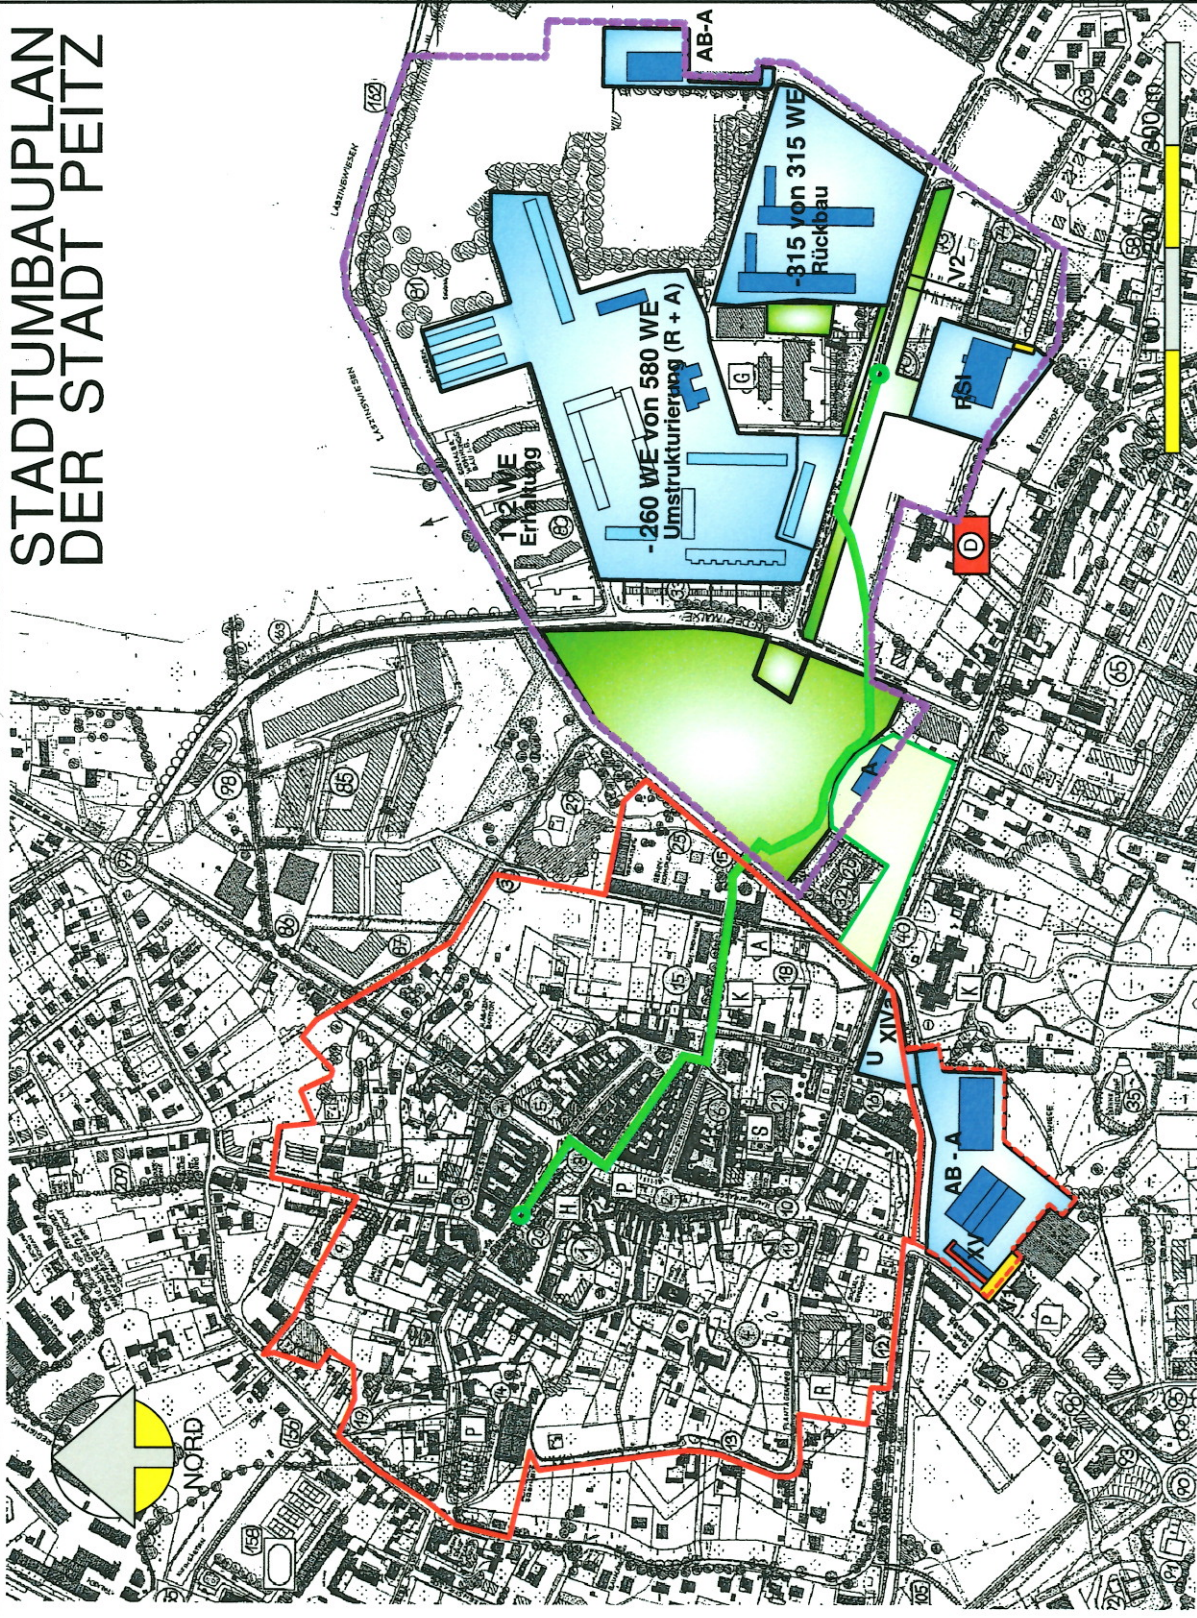

Plangrundlage: Basis-Bildplan aus der städtebaulichen Planung der Stadt Peitz 6/2001 > entsprechende Ungenauigkeiten der Flächenangaben sind zu beachten

Stadtumbaustrategie der Stadt Peitz 2013 -2030
mit Fortschreibung und Ergänzung
der integrierten Stadtentwicklungskonzeption
(INSEK 8/ 2012) der Stadt Peitz

Fortschreibung
INSEK 13

Auftraggeber:
Amt Peitz
für die Stadt Peitz
Schulstraße 6
03185 Peitz
Bearbeitung:
IBS Architekturbüro
P. Schulz
Goyatzky Straße 8
03044 Cottbus

STADTUMBAUPLAN
PEITZ

Blatt / Plan:
SU-1
Datum:
30.06.2014
Maßstab:
1: 5000

STUB
Antrag
PEITZ