


Lageplan

- Genehmigungsplanung -

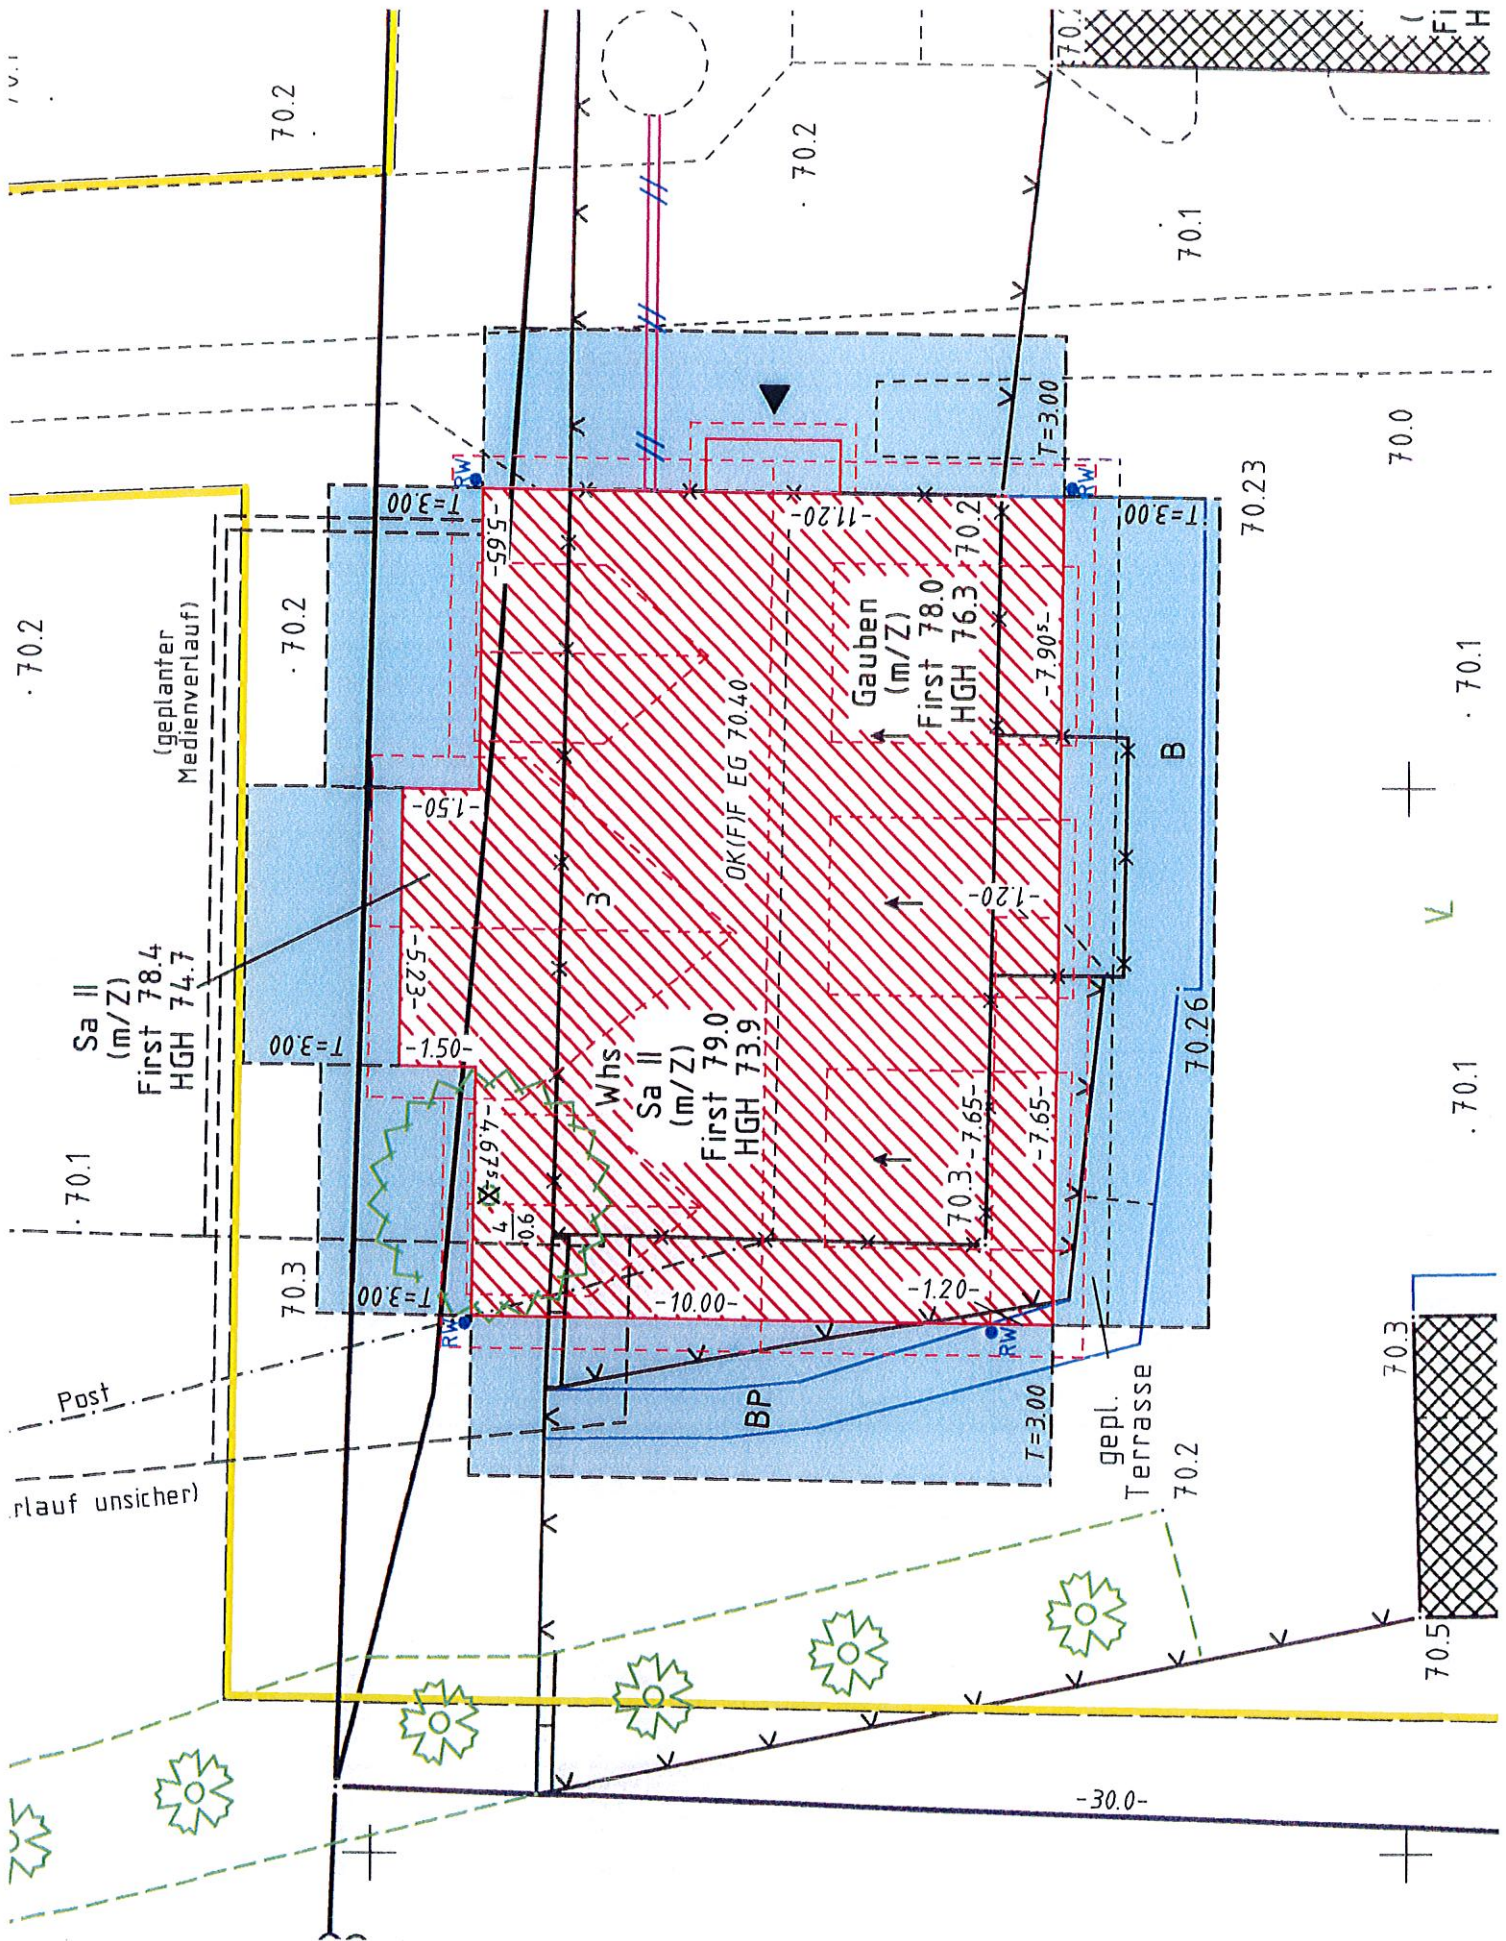

Auszug aus dem Amtlichen Lageplan
vom 13.01.2016

Änderung Höheneinordnung (+0.25m)

Gemarkung Schönhöhe
Flur 3
Flurstücke: 78, 105, 97
Maßstab 1:200

Unterschrift Planer

Unterschrift Bauherr

Landkreis Spre-
Fachbereich Bau V
- Untere Bauaufsicht:

19. APR. 2017

Dipl.-Ing. Kerstin Randau
Öffentlich bestellter Vermessungsingenieur
Dammzollstraße 36
03185 Paretz

Bearbeiter:

Höhenangaben zum Schnitt - Genehmigungsplanung -

geplanter Abbruch eines vorhandenen Wohnhauses



Außenwandmauerwerk aus Gasbetonplansteinen $d=36,5\text{cm}$
bzw. tragendes Innenwandmauerwerk aus
Gasbetonplansteinen bzw. Kalksandsteinmauerwerk $d=17,5\text{cm}$



nichttragende Innenwände als Gipskartonständerwand


Die angegebenen Maße sind vor Bauausführung
vor Ort zu überprüfen und ggf. den örtlichen
Bedingungen anzupassen!
Alle Maßangaben sind in cm!)

OFF= $\pm 0.000\text{m} = 70.400\text{m ü. DHHN92}$

OFG_{alt=neu}= $-0.200\text{m} = 70.200\text{m ü. DHHN92}$

A	Änderung Grundriss, Schnitt und Ansichten	01/16	Stefani
Nr.	Änderung	Datum	Zeichen
Bauherr	Bauherrengemeinschaft Wenke Am Helgenhaus 27 63549 Ronneburg	Unterschrift	
Planungs- büro	Ingenieurbüro Dipl.-Ing. P. Stefani Bauplanung u. Bauüberwachung Gartenstraße 14, 03050 Cottbus Tel./Fax. (0355) 474020/474030	Unterschrift	
Projekt	Neubau Mehrgenerationenwohnhaus Teerofen Nr.3 03185 Tauer OT Terrofen		
		Bearbeitet	06/15 Stefani
		gezeichnet	06/15 Dannat
Phase/ Zeichnung	Genehmigungsplanung Schnitt A-A	geprüft	06/15 Stefani
		Maßstab:	1:100
		Bl.-Nr.:	7

Höhenangaben nicht Schnitt
- neu -

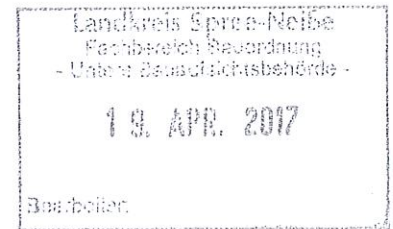

geplanter Abbruch eines vorhandenen Wohnhauses



Außenwandmauerwerk aus Gasbetonplansteinen d=36,5cm
bzw. tragendes Innenwandmauerwerk aus
Gasbetonplansteinen bzw. Kalksandsteinmauerwerk d=17,5cm



nichttragende Innenwände als Gipskartonständerwand

Die angegebenen Maße sind vor Bauausführung
vor Ort zu überprüfen und ggf. den örtlichen
Bedingungen anzupassen!
Alle Maßangaben sind in cm!)

OFF= ±0.000m=70.650m ü. DHHN92

OFG_{alt=neu} i.M = -0.350m=70.300m ü. DHHN92

B	Änderung ±0.000 (+25cm)	04/17	Stefani
A	Änderung Grundriss, Schnitt und Ansichten	01/16	Stefani
Nr.	Änderung	Datum	Zeichen
Bauherr	Bauherrengemeinschaft Wenke Am Helgenhaus 27 63549 Ronneburg	Unterschrift	
Planungs- büro	Ingenieurbüro Dipl.-Ing. P. Stefani Bauplanung u. Bauüberwachung Gartenstraße 14, 03050 Cottbus Tel./Fax. (0355) 474020/474030	 Unterschrift	
Projekt	Neubau Mehrgenerationenwohnhaus Teerofen Nr.3 03185 Tauer OT Terrofen	Datum	Zeichen
		Bearbeitet 06/15	Stefani
		gezeichnet 06/15	Dannat
		geprüft 06/15	Stefani
Phase/ Zeichnung	Genehmigungsplanung Schnitt A-A	Maßstab:	1:100
		Bl.-Nr.:	7