Anlage zur Beschlussvorlage Tau/BA/058/2021 - Einvernehmen zum Bauantrag für den Anbau eines Nebengebäudes an ein Einfamilienwohnhaus
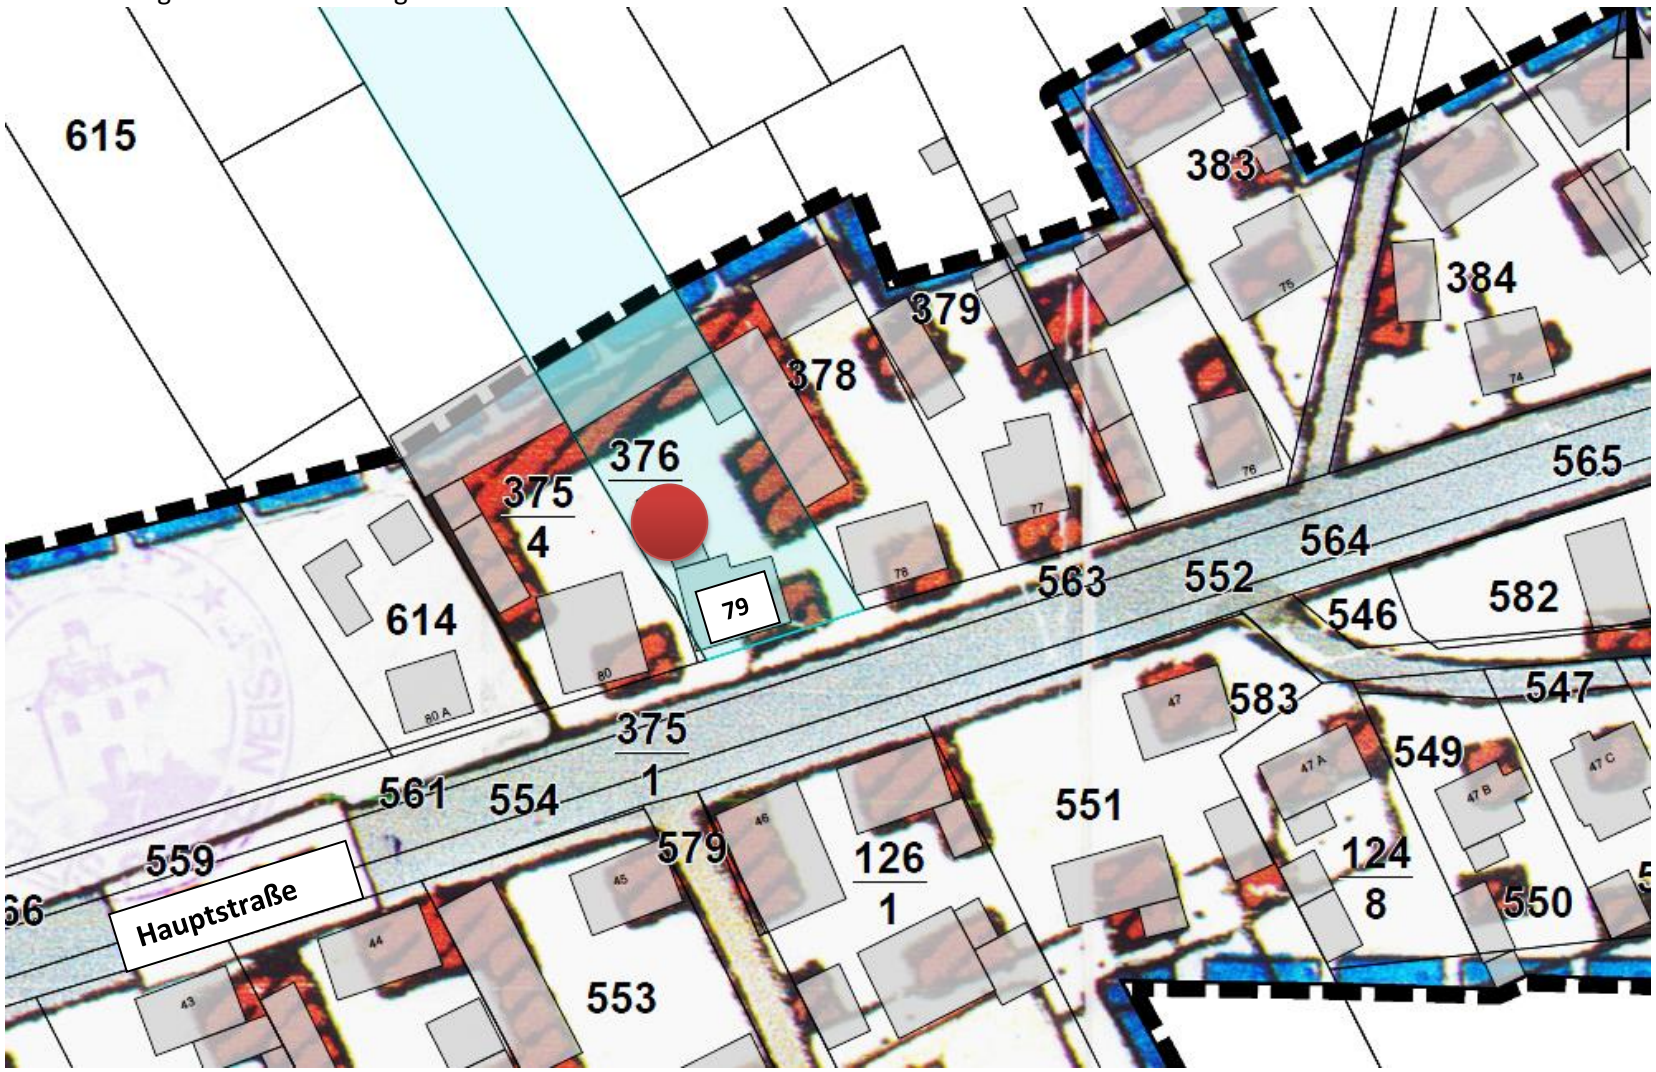
Lageplan mit Darstellung der Innenbereichsgrenze