


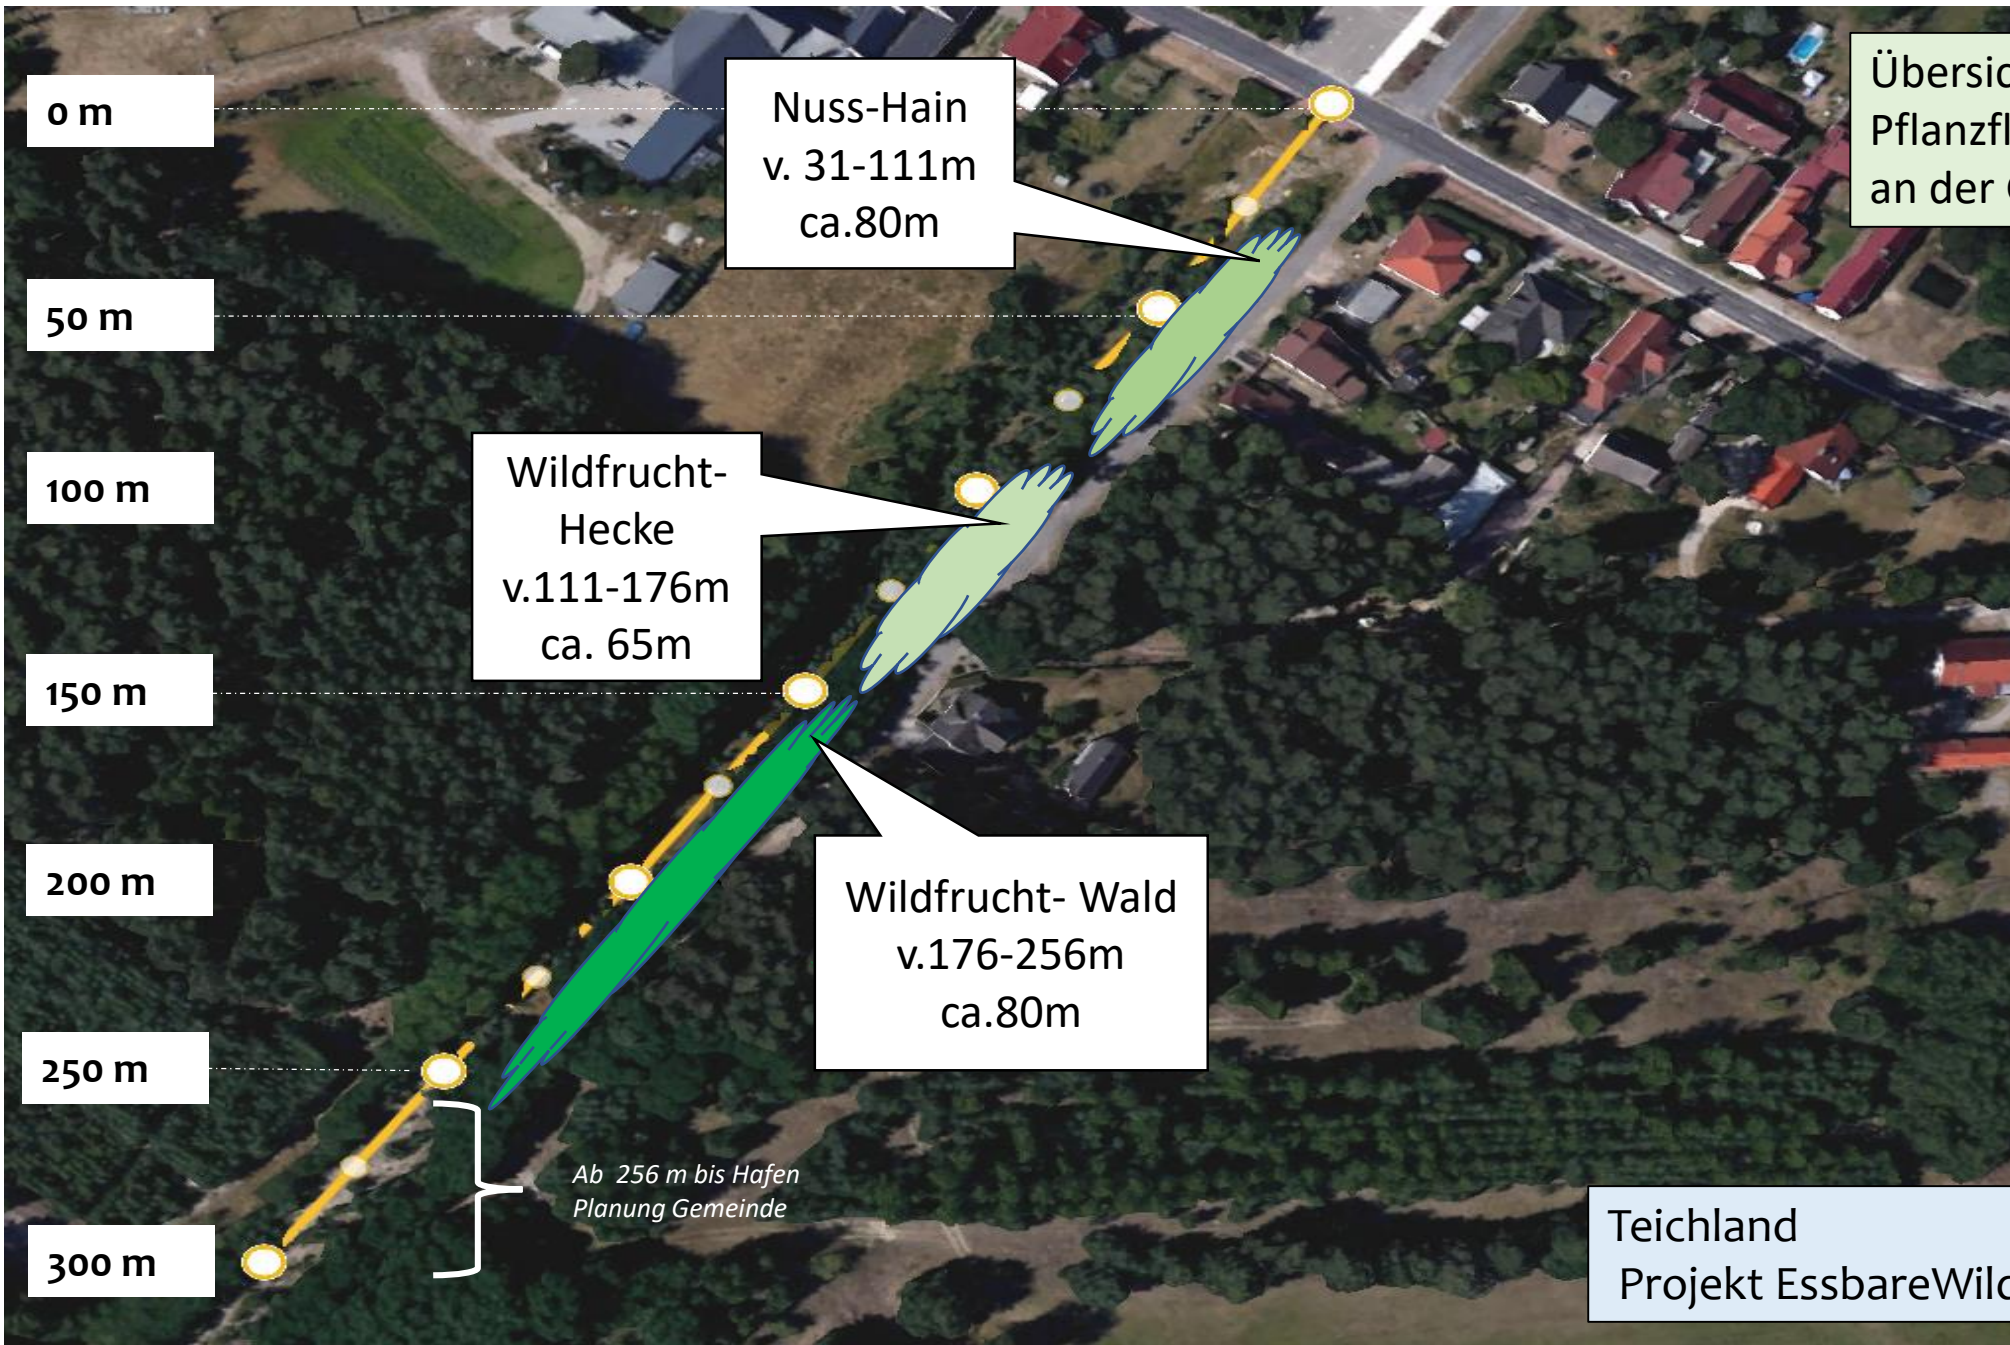


Übersicht
Pflanzflächen
an der Groß-Lieskower Str.

Weg/ Trasse

Teichland
Projekt EssbareWildpflanzenParks Ewilpa®

Übersicht Pflanzflächen an der Groß-Lieskower Str.

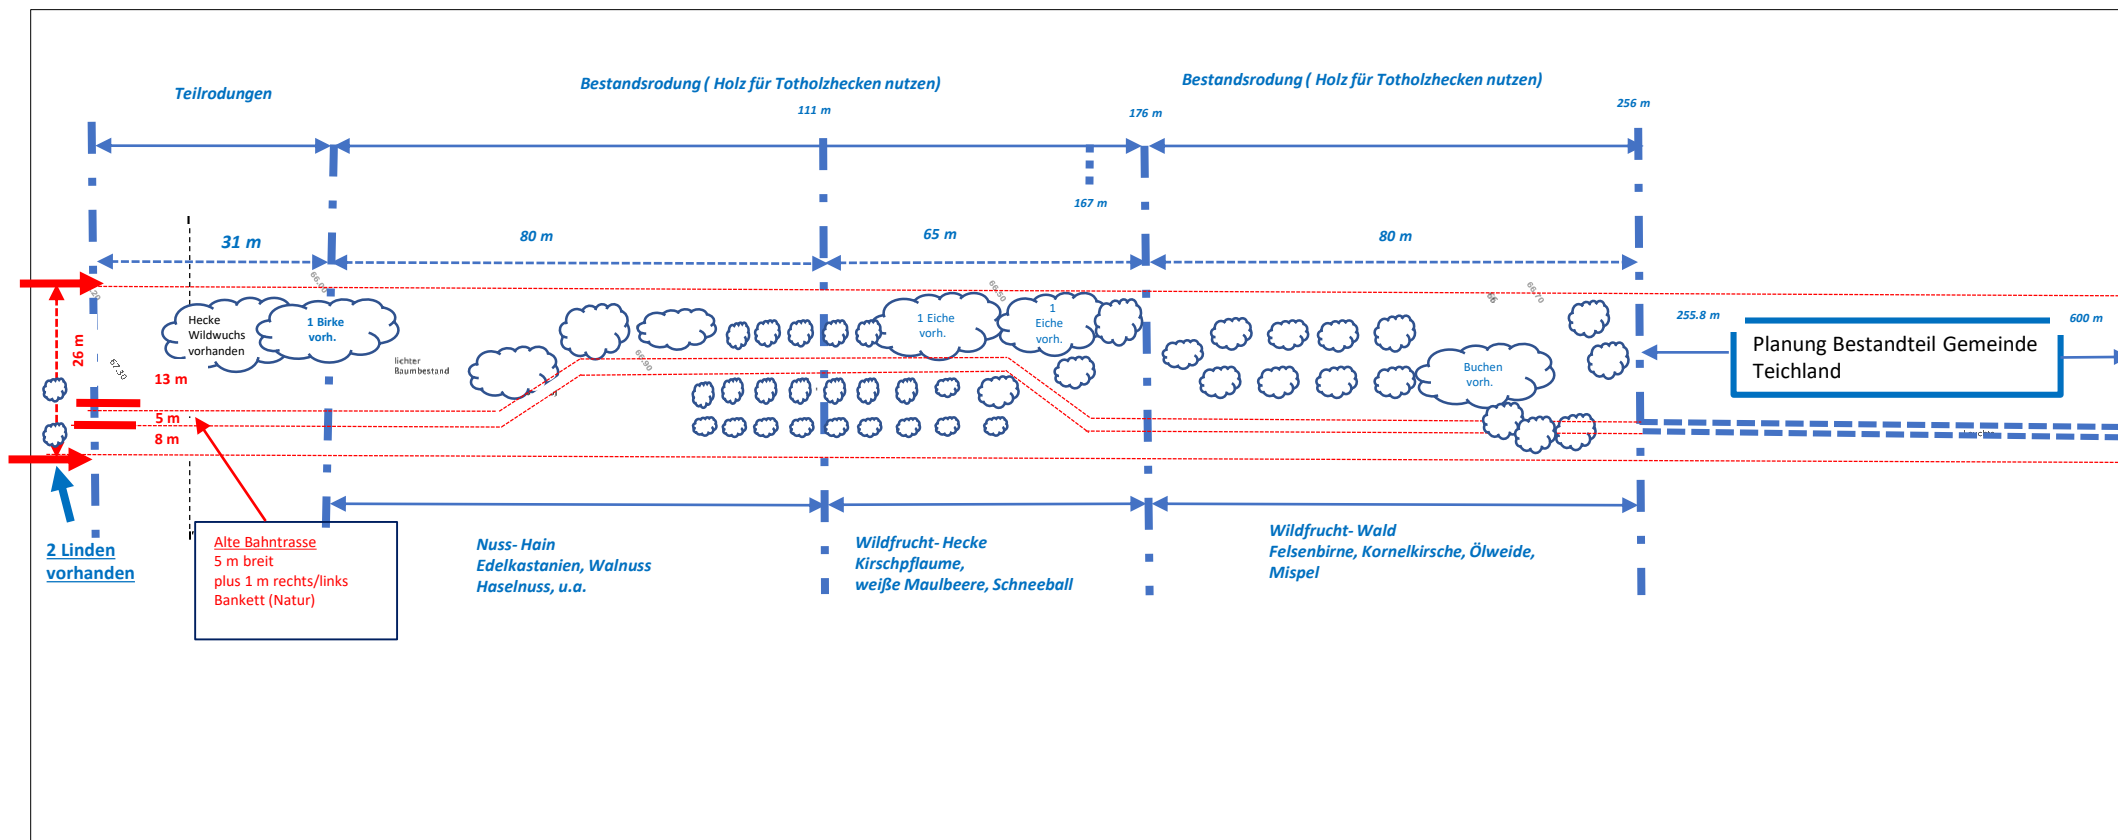

Projektziel: Pflanzflächen		
Planinhalt: Entwurf		
gezeichnet	Maßstab 1:500	Format (mm) 850x297
Datum 15.09.2021	Plannummer	

Projekt EssbareWildpflanzenParks Ewilpa®
Gemeinde Teichland