




Nordansicht

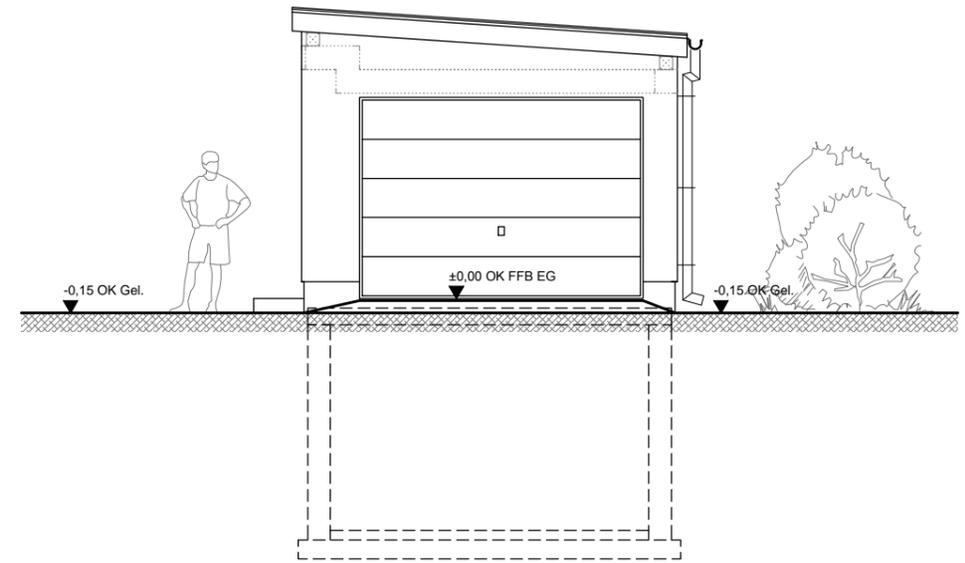

Westansicht

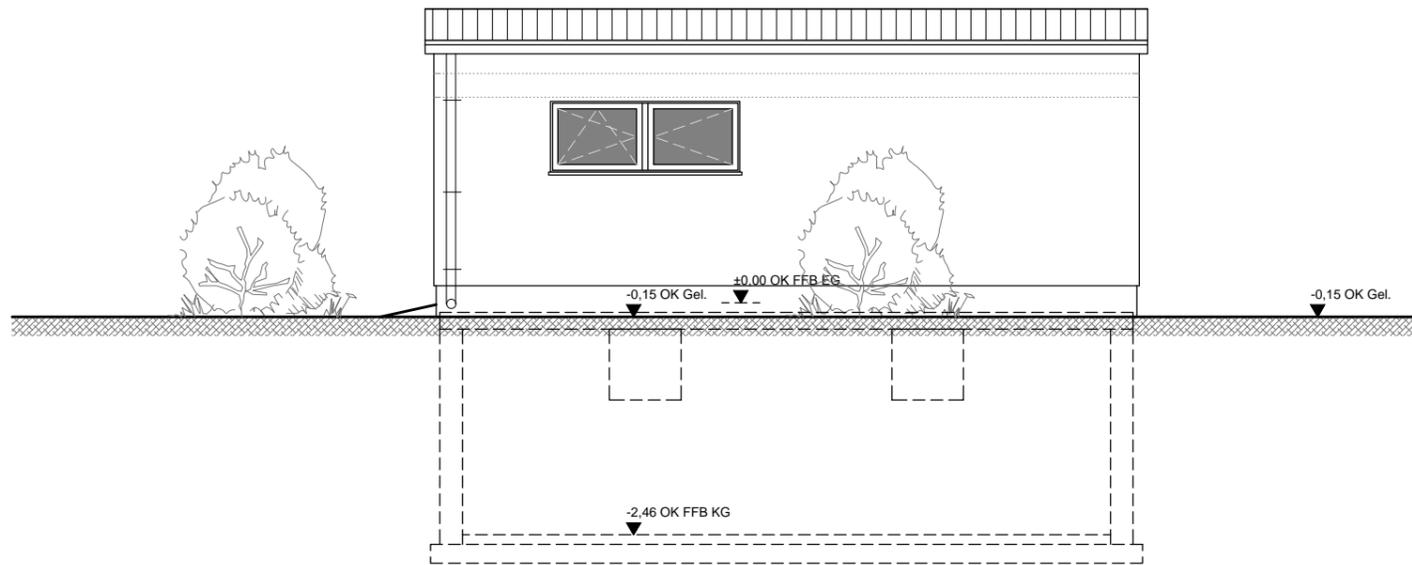

Südansicht

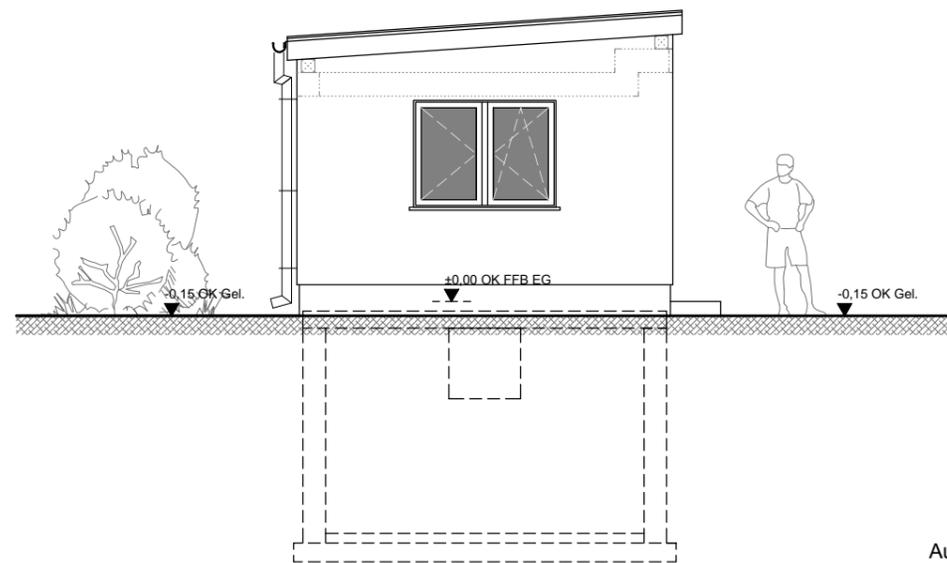

Ostansicht

Diese Entwurfszeichnung enthält nicht alle Einzelheiten bzw. Vermaßungen. Sie ist nicht als Ausführungsgrundlage geeignet. Ausgeführt wird nur nach Ausführungszeichnungen und den dazugehörigen Leistungsverzeichnissen bzw. Aufträgen an die Bauunternehmer.

Maßstabsleiste:
1cm auf dem Plan entspricht 100cm in der Natur



M 1:75

| | | | |
|-----|--------------------------------|-------|---------|
| Nr. | Art der Änderung und Ergänzung | Datum | Zeichen |
|-----|--------------------------------|-------|---------|

Gebäudeeinordnung im Höhensystem: OK FFB EG ±0,00 = 15cm ü. OK Gelände vorh.

| | | | | |
|----------------------|--|--------------------------------|------------|----------|
| Bauherr: | | Unterschrift Bauherr | | |
| Entwurfsverfasser: | <p>EPB Entwurfs- und Planungsbüro GmbH August-Bebel-Str. 14, 03185 Peitz Tel.: 035601 / 31229 Fax: 035601 / 339001 e-mail: info@epb-peitz.de</p> | Unterschrift Entwurfsverfasser | | |
| Projekt/ Bauort: | <p>Neubau eines Nebengebäudes zur Gartennutzung Drachhausener Straße 6, 03185 Tauer</p> | bearbeitet | 14.03.2022 | Keuchler |
| | | gezeichnet | | |
| | | geprüft | | |
| Phase/ Zeichnung: | <p>Genehmigungsplanung Ansichten</p> | Maßstab 1:75 | | |
| | | Bl.-Nr.: 2 | | |