


Anlage 2 zur Beschlussvorlage SP/BA/318/2023

Vermessungsleistungen zur Feststellung und Abmarkung der Eigentumsgrenzen entlang der B 168 und der L 50 im Bereich des Historischen Altstadtkerns

Abschnitt Wallstraße bis Markt (Hauptstraße/ B168)

Übersicht Eigentum des Bundes (blau unterlegt)

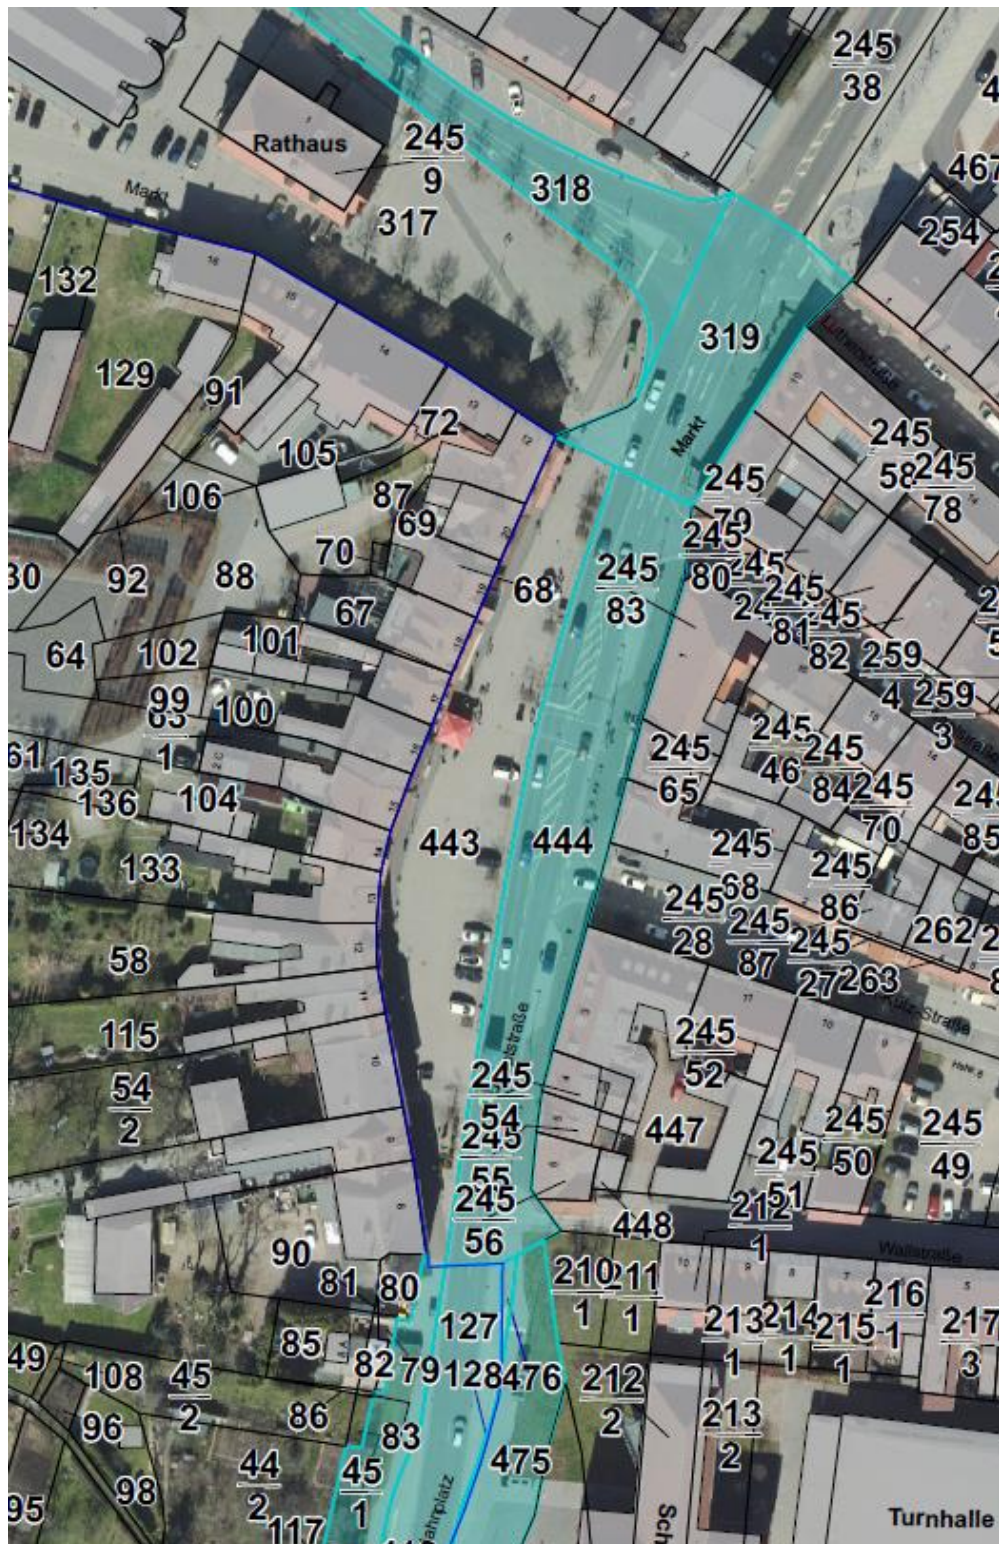

hier: nur Bundesstraße (Fahrbahn) verbleibt im Eigentum des Bundes