


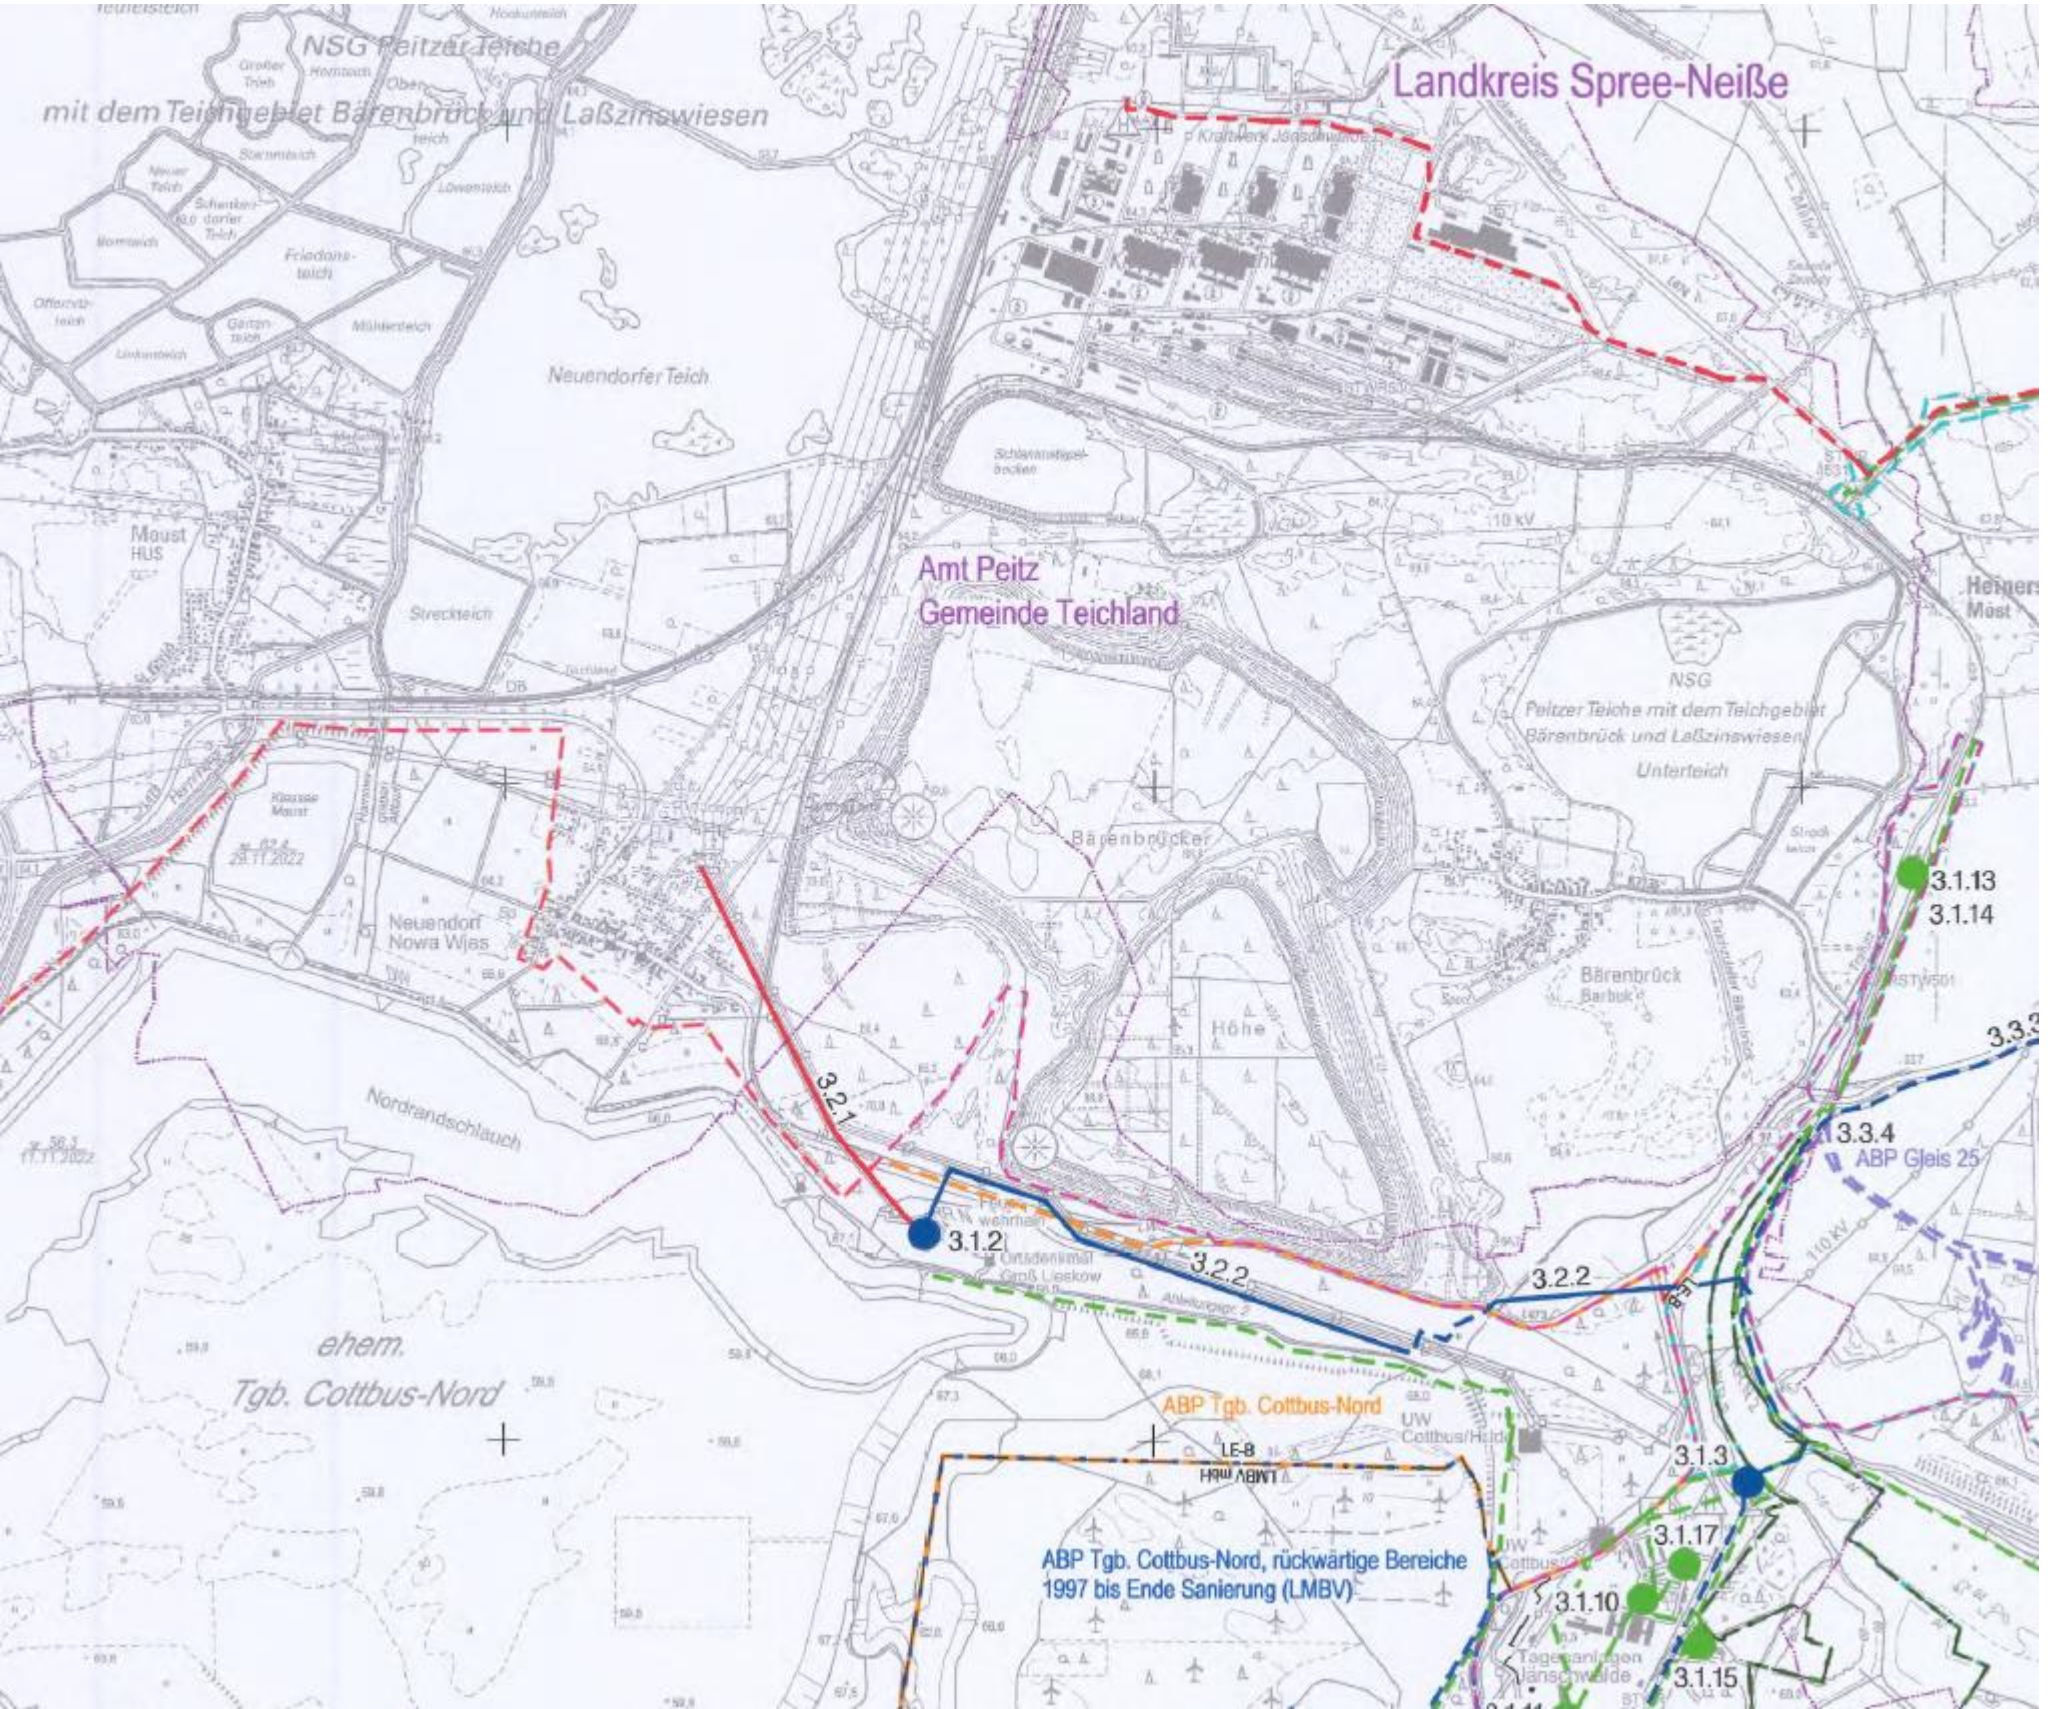

Legende

Staatsgrenze

Kreisgrenze / Grenze kreisfreie Stadt

Amtsgrenze / Gemeindegrenze

Grenze bergrechtliche Verantwortung

Sicherheitslinie nach gültiger Rechtsverordnung Braunkohlenplan

Elektrotechnische Anlagen

Stand 05/2023

110/30/6-kV-UW

30-kV-Station

6-kV-Station

3.3.3

Objektnummer ABP

110-kV-Freileitung

110-kV-Kabeltrasse

30-kV-Freileitung

30-kV-Hauptkabeltrasse


6-kV-Kabeltrasse

Legende

	Staatsgrenze
	Kreisgrenze / Grenze kreisfreie Stadt
	Amtsgrenze / Gemeindegrenze
	Grenze bergrechtliche Verantwortung
	Sicherheitslinie nach gültiger Rechtsverordnung Braunkohlenplan

Elektrotechnische Anlagen

Stand 04/2023

 	110/30/6-kV-UW
	30-kV-Station
	30-kV-Schaltheus mit Datenknoten
	30-kV- bzw. 6-kV-KTS
	30-kV- KTS mit Datenknoten
3.1.1	Objektnummer ABP
	30-kV-Freileitung bzw. Strossenleitung
	6-kV-Freileitung bzw. Strossenleitung
	30-kV-Kabeltrasse
	6-kV-Kabeltrasse