


Ansicht West

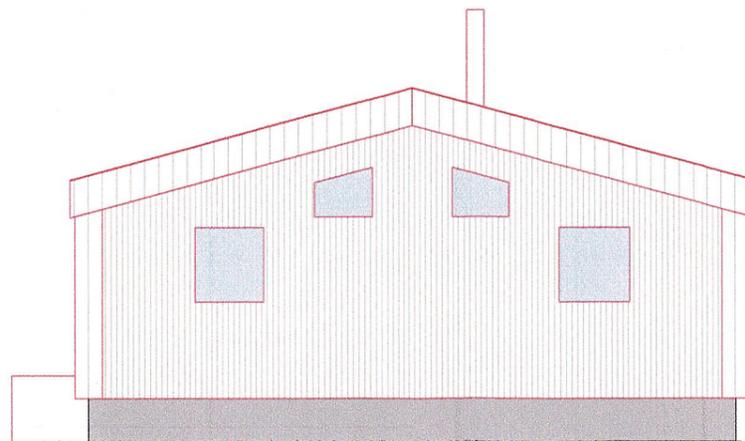

Ansicht Ost

Hersteller:

Projekt:
Neubau Wohnhaus Leonwood
Mauster Dorfstraße
03185 Teichland OT Maust

Bauherr:

Planungsverfasser:

Planungsstand:
Bauantragsplanung

Zeichnung:
Ansichten W und O

Maßstab: M 1:100 Dat.: 13.12.2023 Blatt-Nr.:03-A