



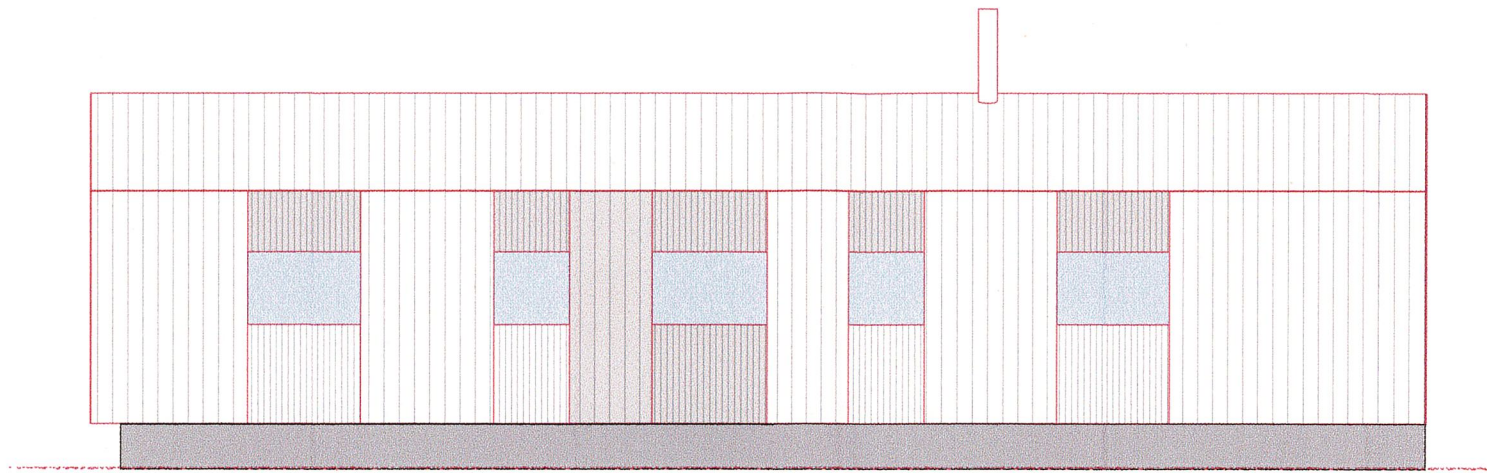

Ansicht Nord

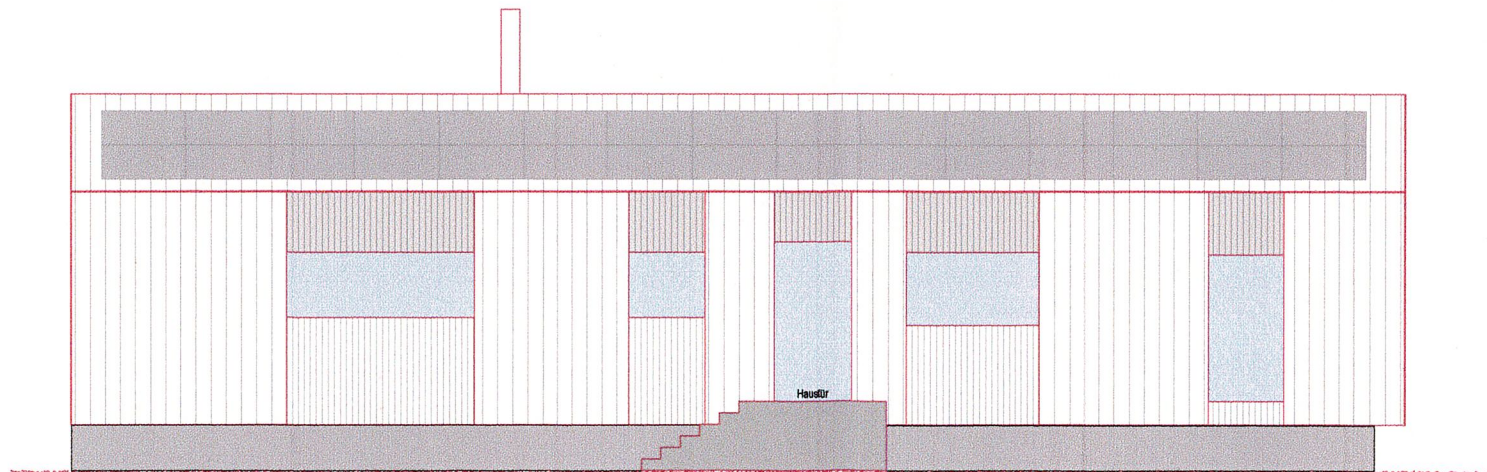

Ansicht Süd

Hersteller:

Projekt:
Neubau Wohnhaus Canale 000
Maister Dorfstraße
03185 Teichland OT Maust

Bauherr:

Planungsverfasser:

Planungsstand:
Bauantragsplanung

Zeichnung:
Ansichten N und S