

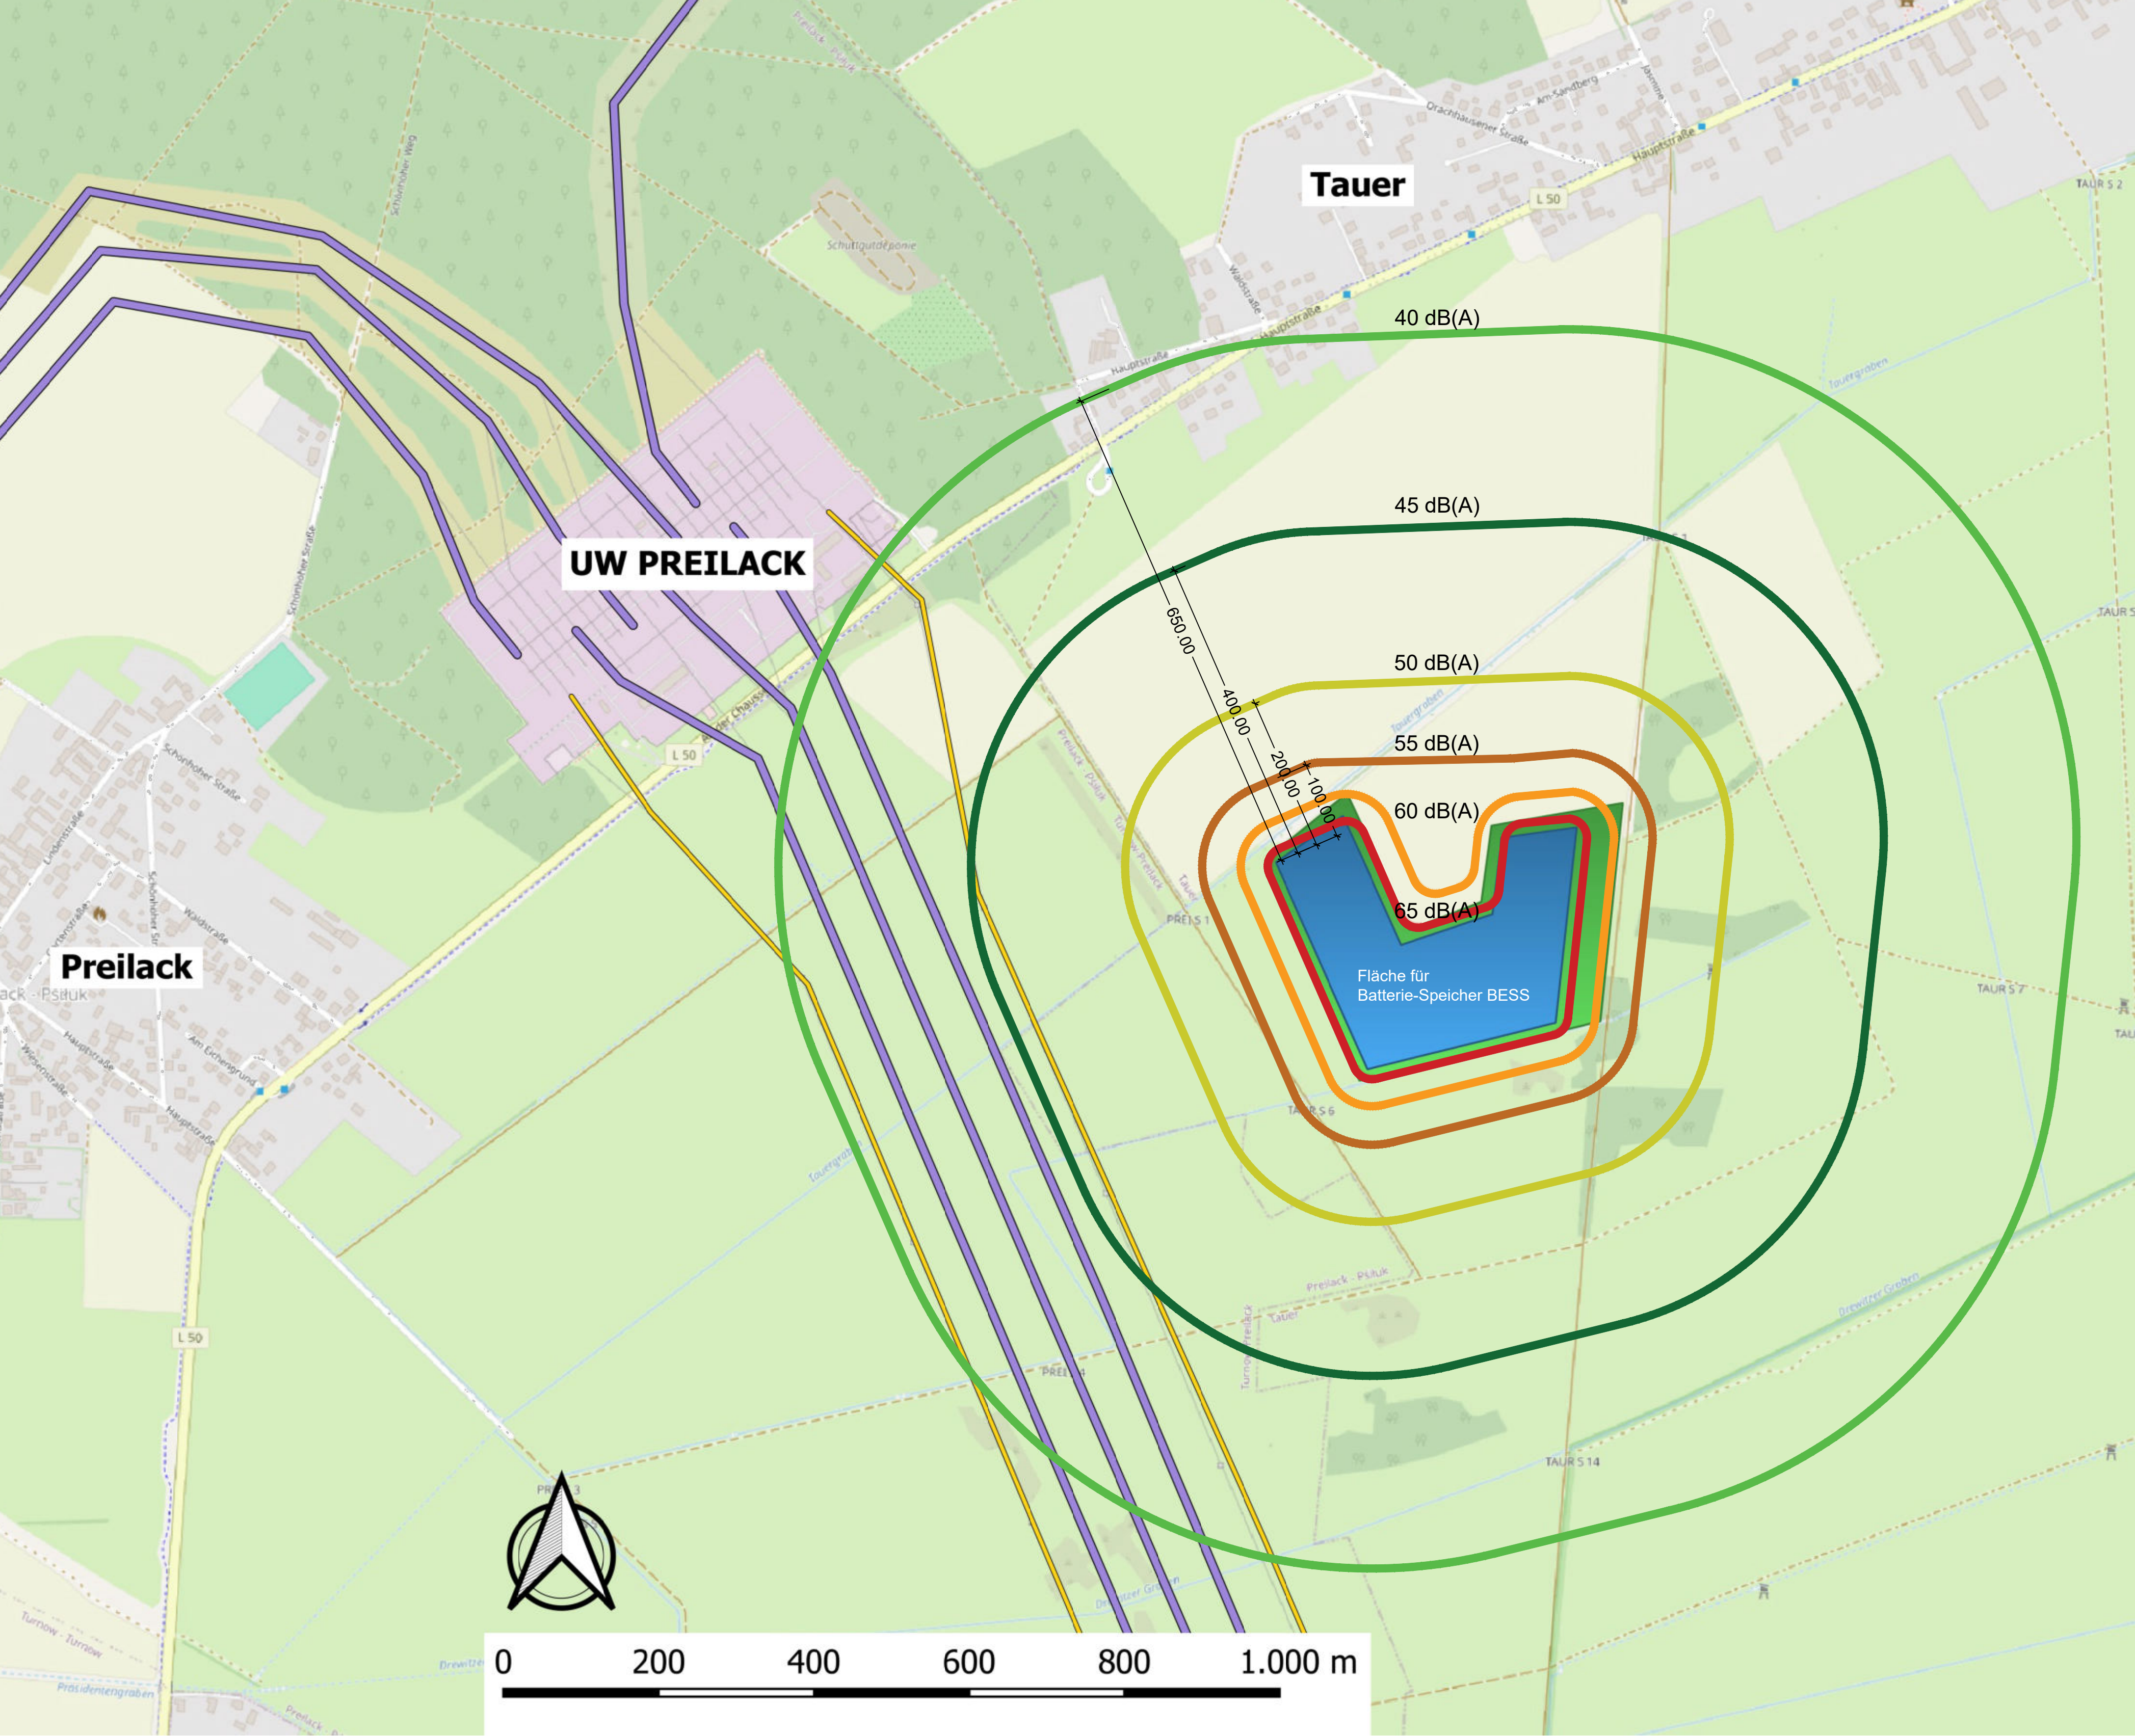
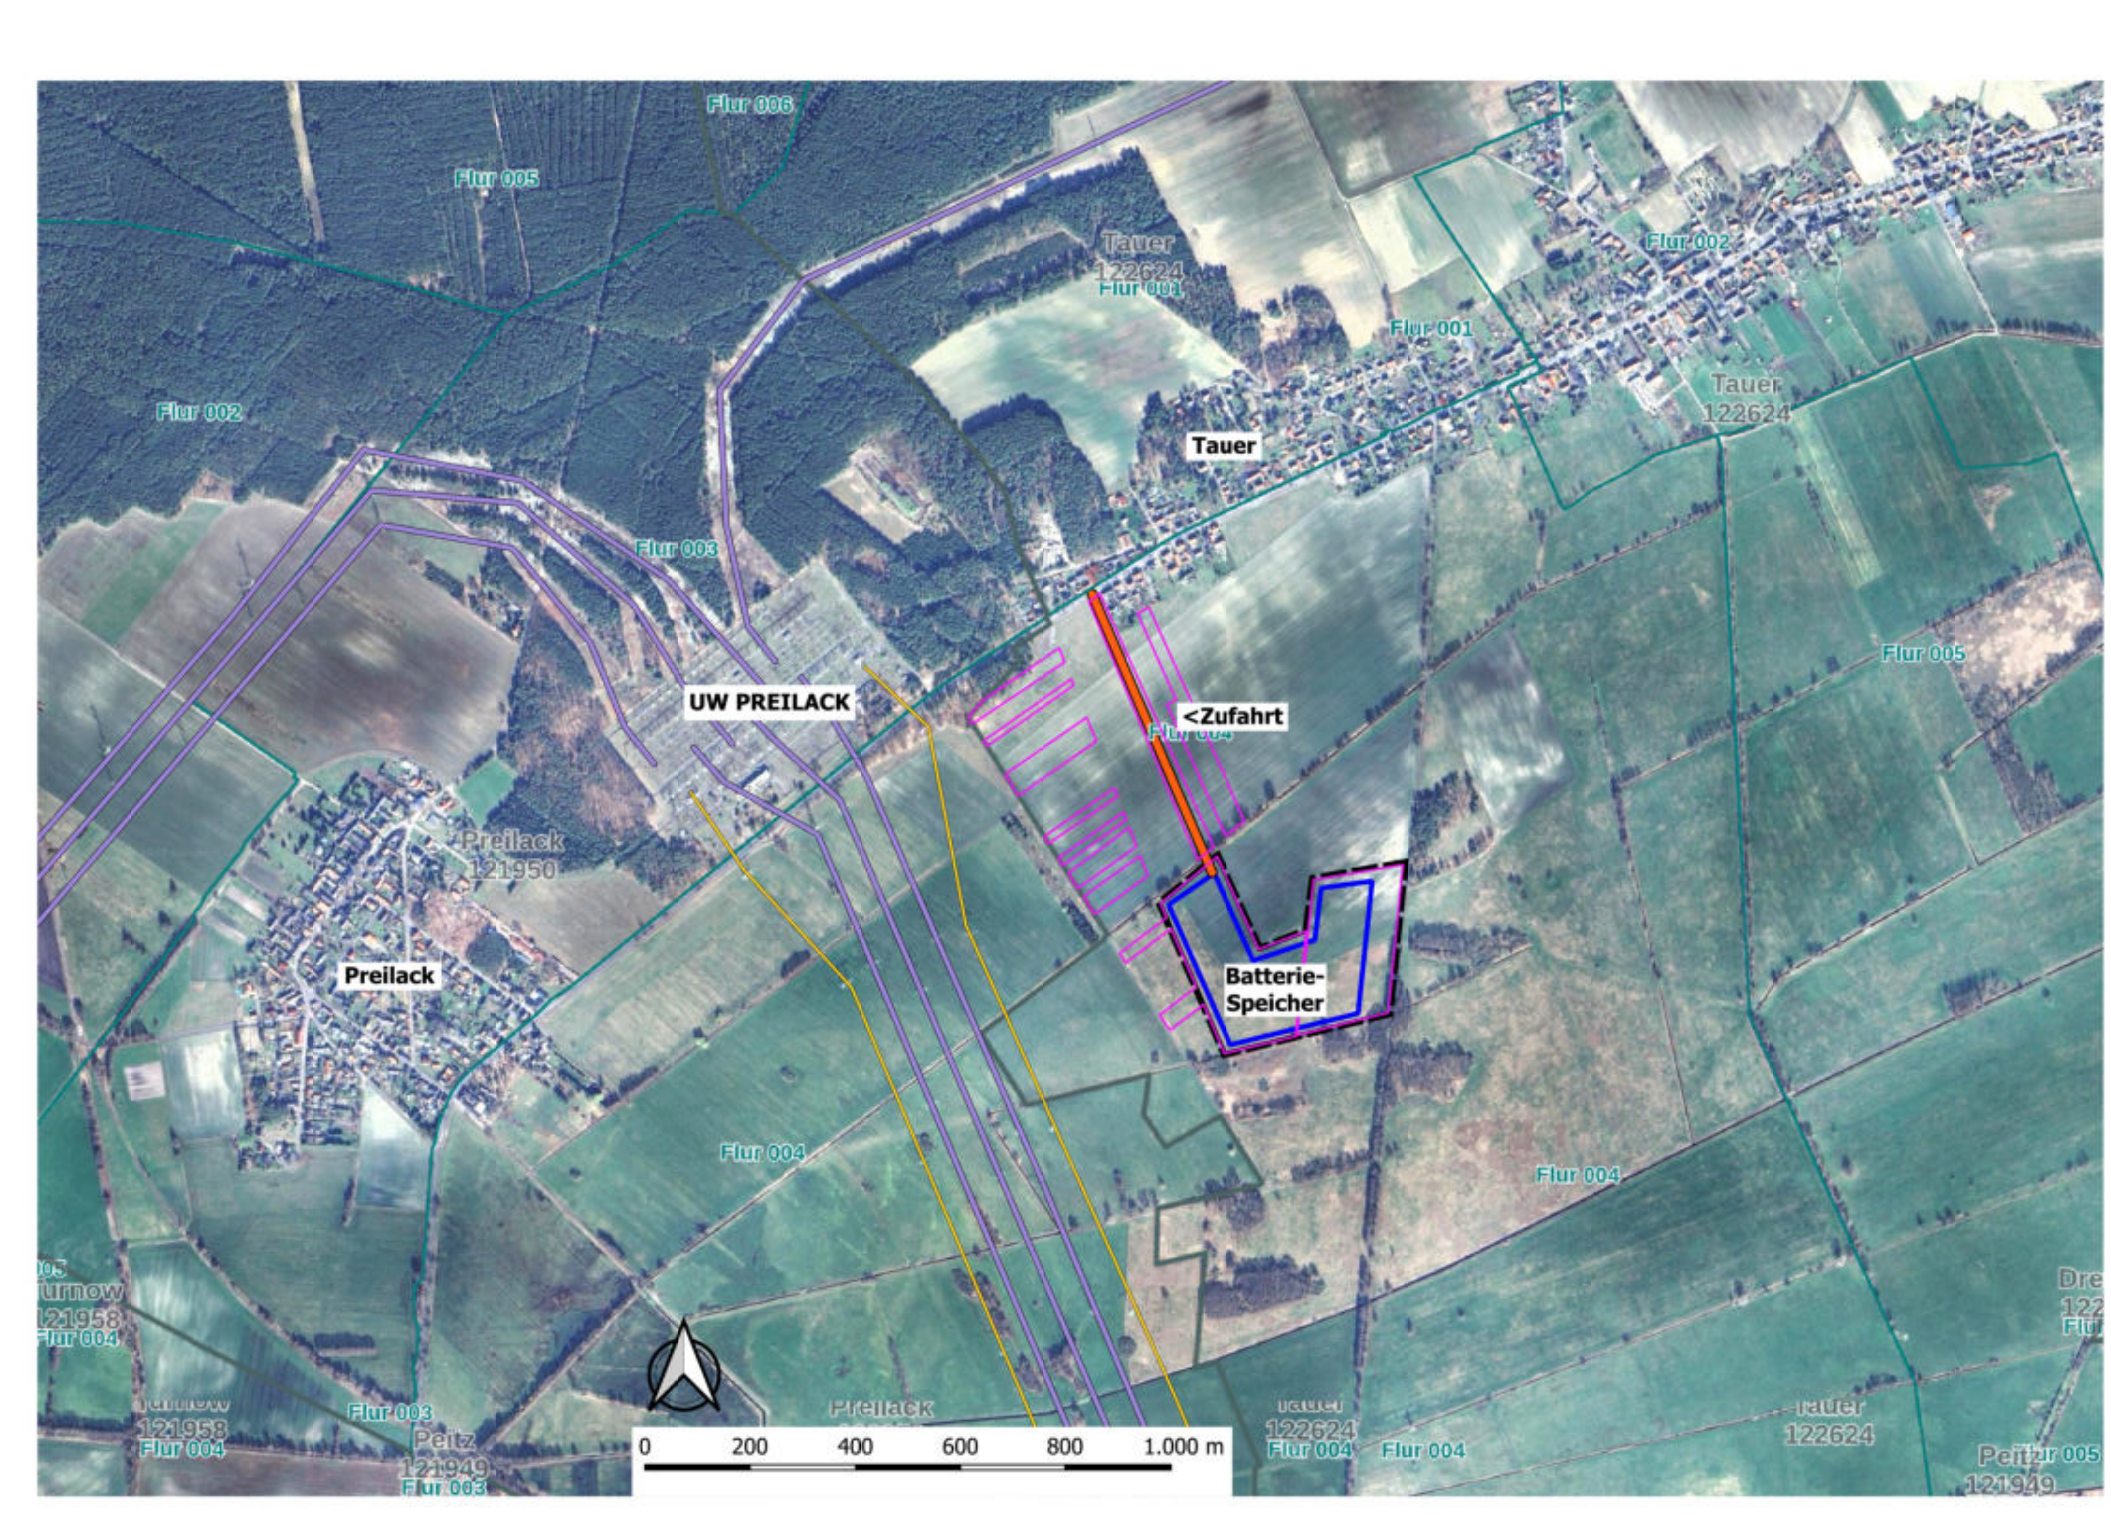


ÜBERSICHTSPLAN - BATTERIE-SPEICHER BESS

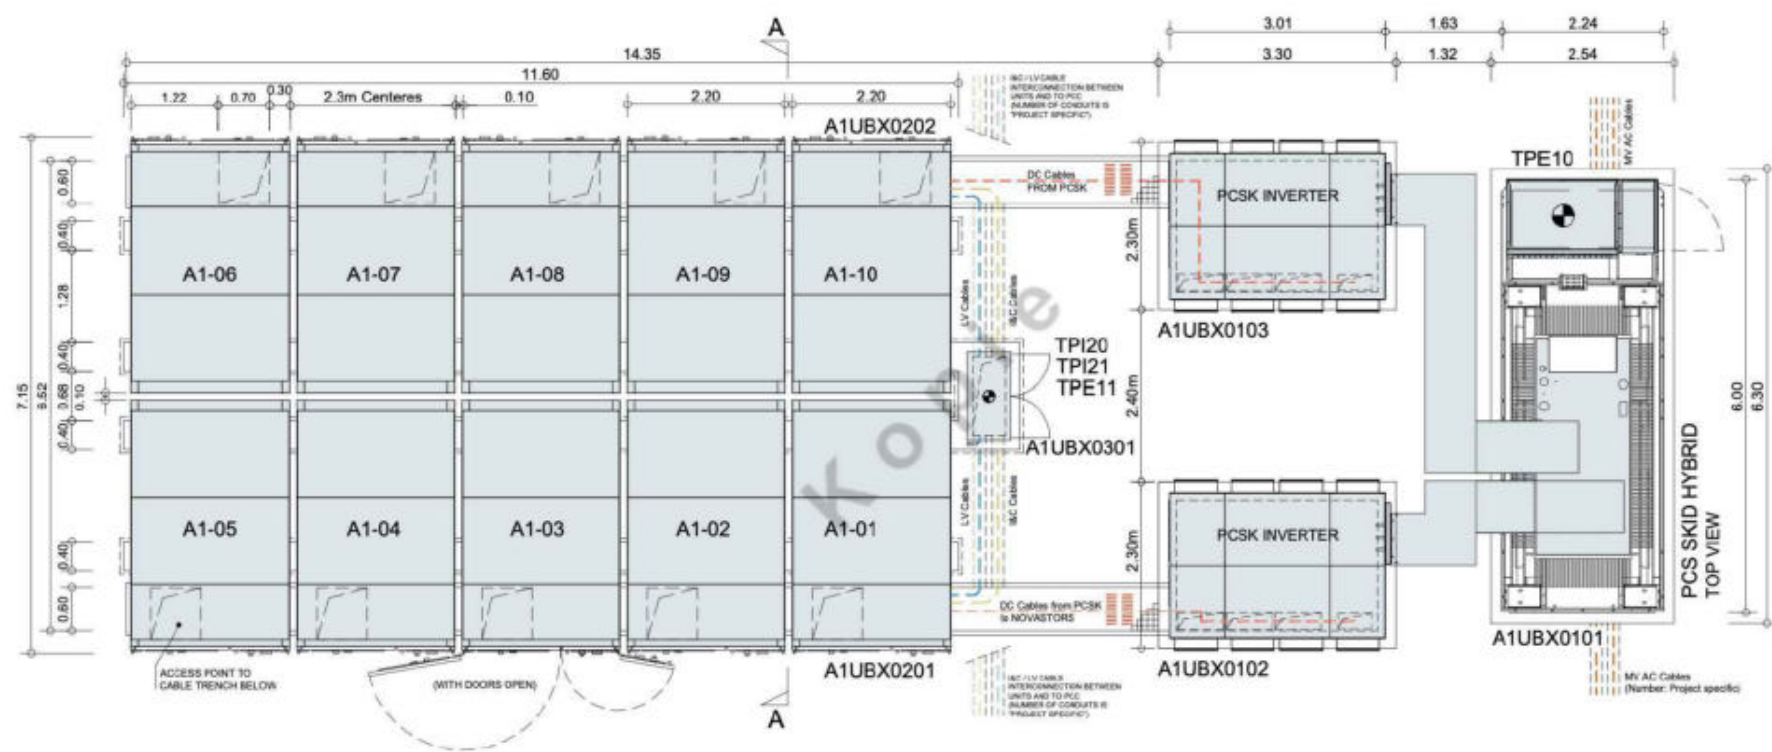

LÄRMRASTERKARTE - BATTERIE-SPEICHER BESS (M 1:5000)

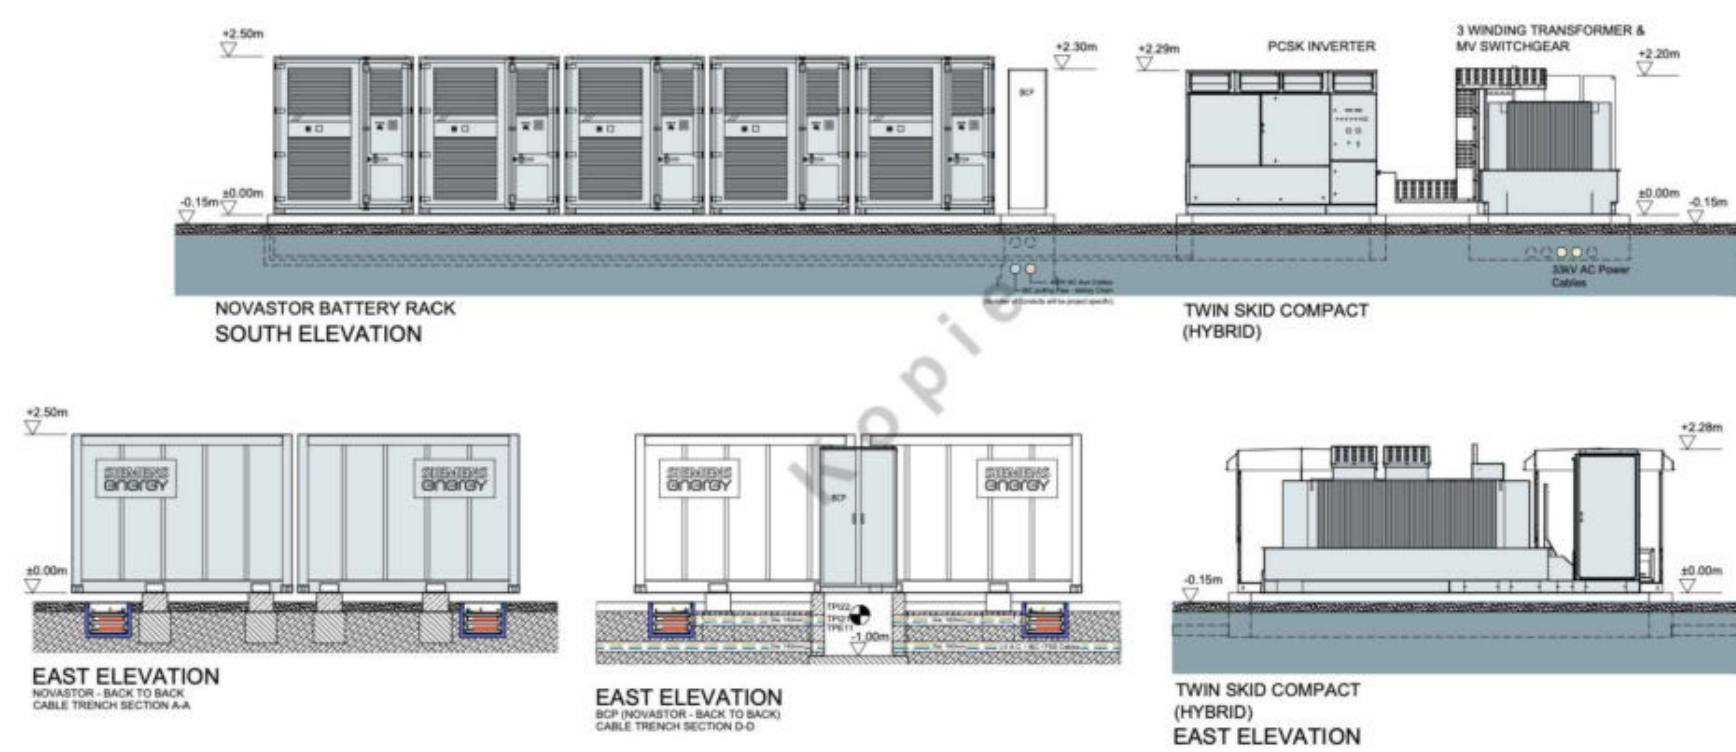

LAGEPLAN - FLÄCHE BATTERIE-SPEICHER BESS (M 1:1000)



Zeichenerklärung

- 380 kV
- 110 kV
- Zufahrt
- Flächen im Eigentum
- Bepflanzung Sichtschutz
- Fläche Speicher BESS

ANMERKUNGEN	DATUM	INDEX
		A.
		B.
		C.
KURZBEZUG		
HAUPTSTRASSE 03185 TAUER		
BAUVERANFRAGE		
BATTERIE-SPEICHER BESS TAUER		
PLANLADEN ARCHITEKTEN		
Thürmmler + Jacob PartGmbH		
Dresdener Str. 11		
01097 Dresden		
Tel. 0351 425 8244		
mailto:planladen@planladen.de		
FST PROJEKT SOLARTECHNIK GMBH		
Ordnungsstr. 15		
01067 Dresden		
Planungsregister Dresden HRB 41766		
Tel. 0351 448 270		
BESTAND: DATUM, UMSCHRIEB		