




Grundriss (1:100)

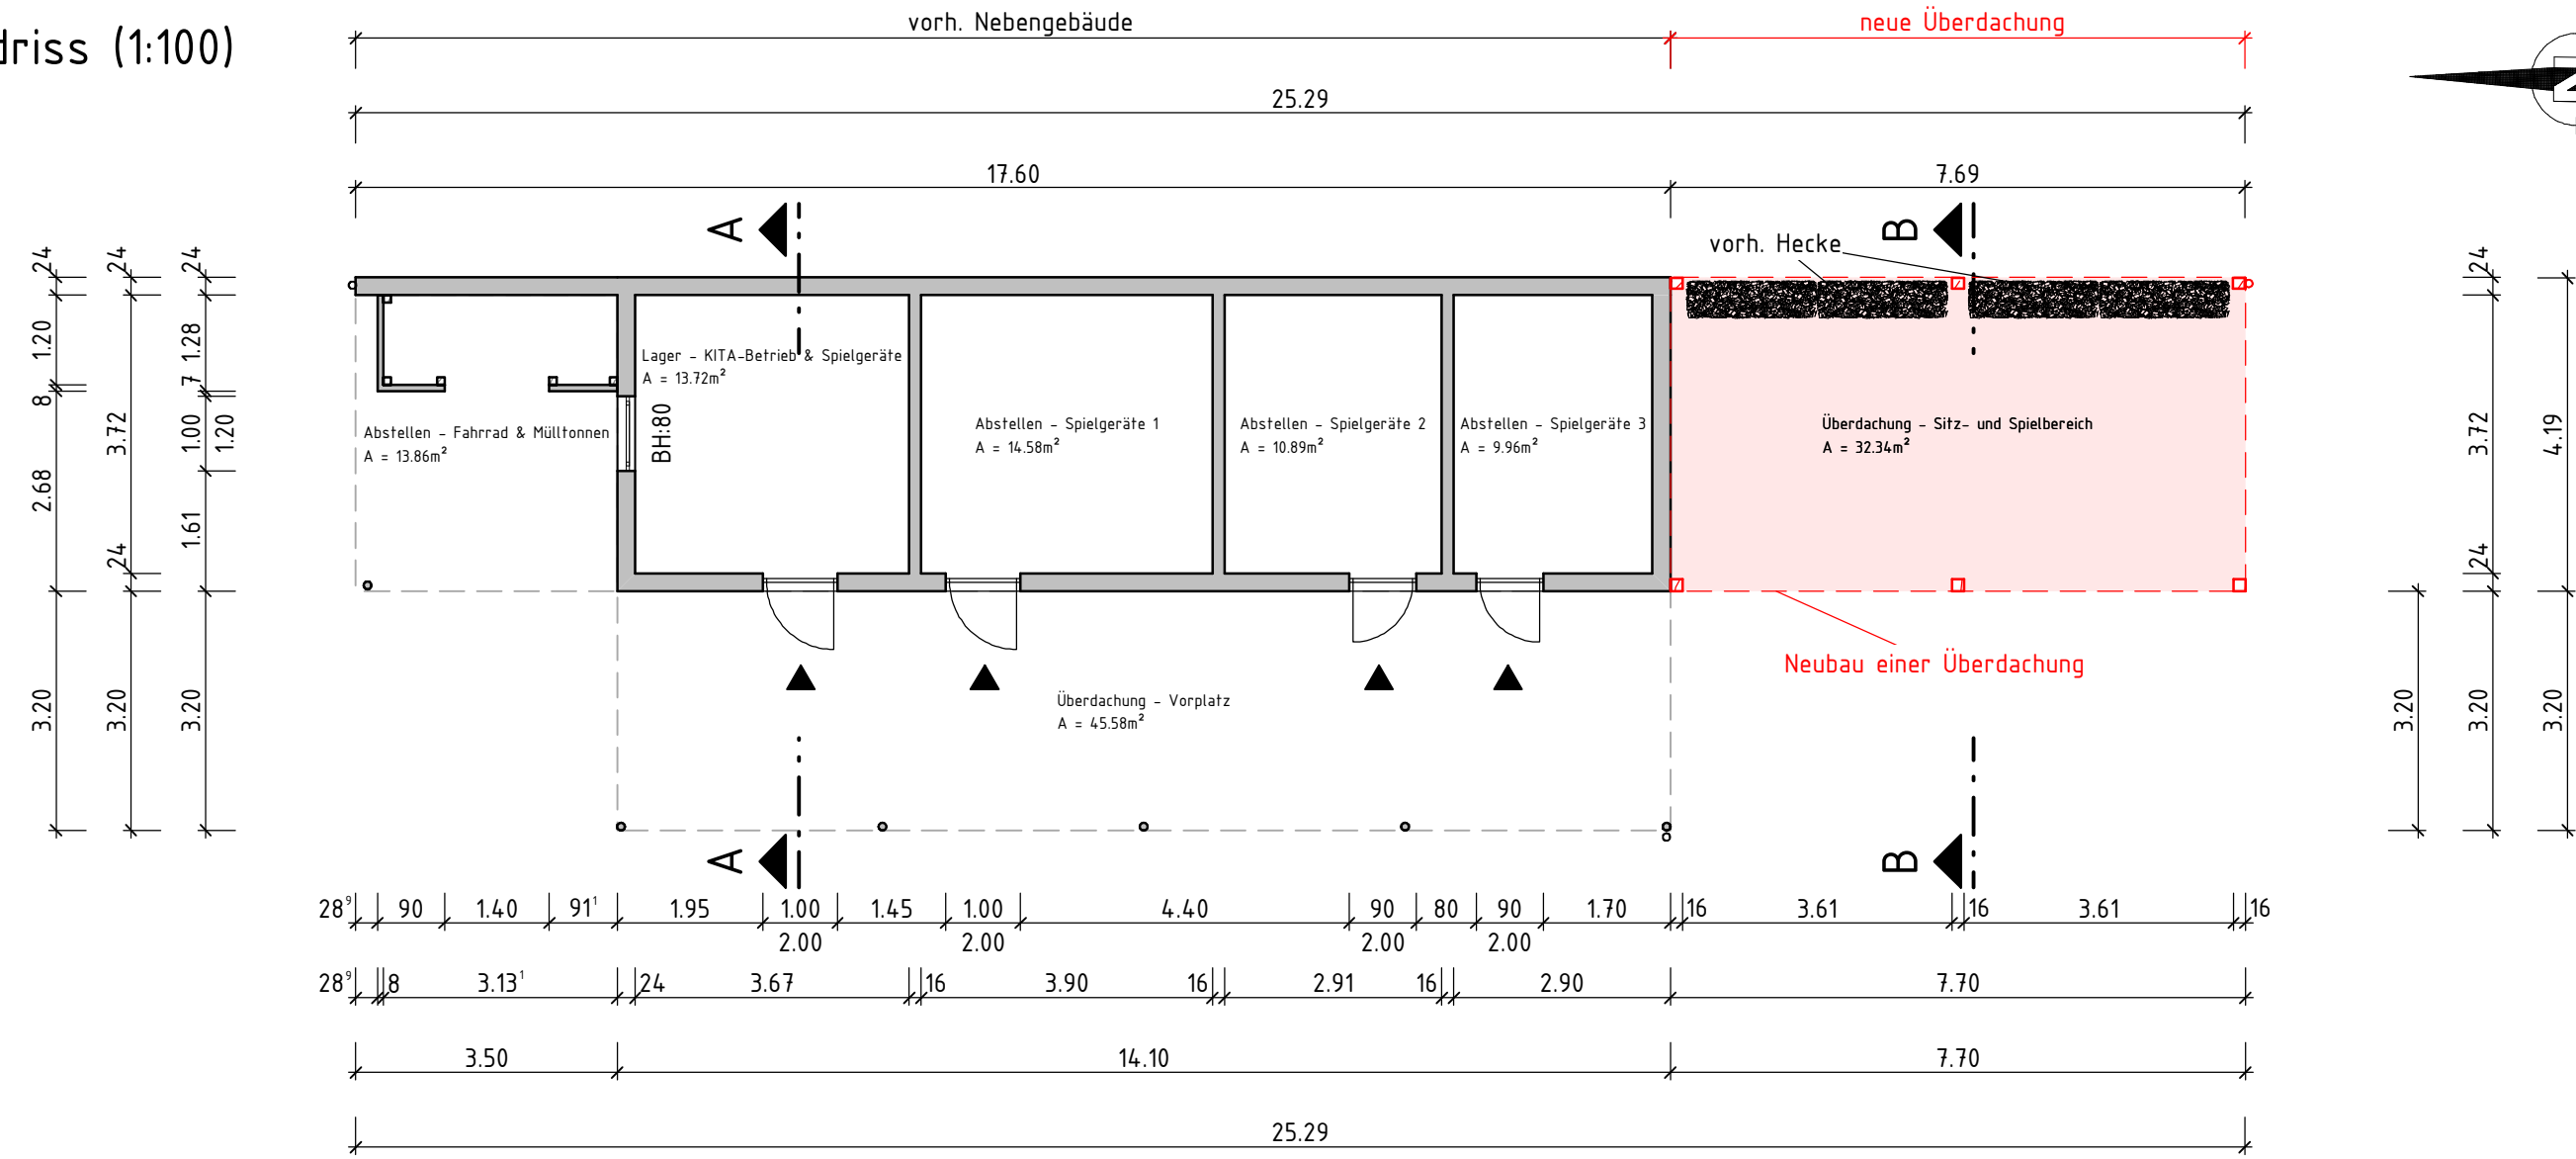


Schnitt A - A (1:100)

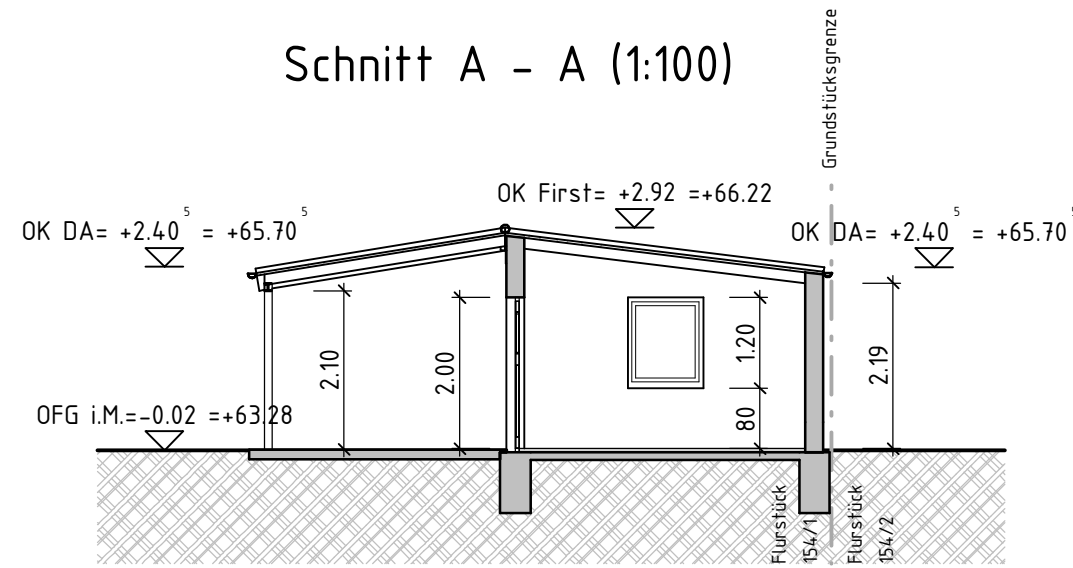


Schnitt B - B (1:100)

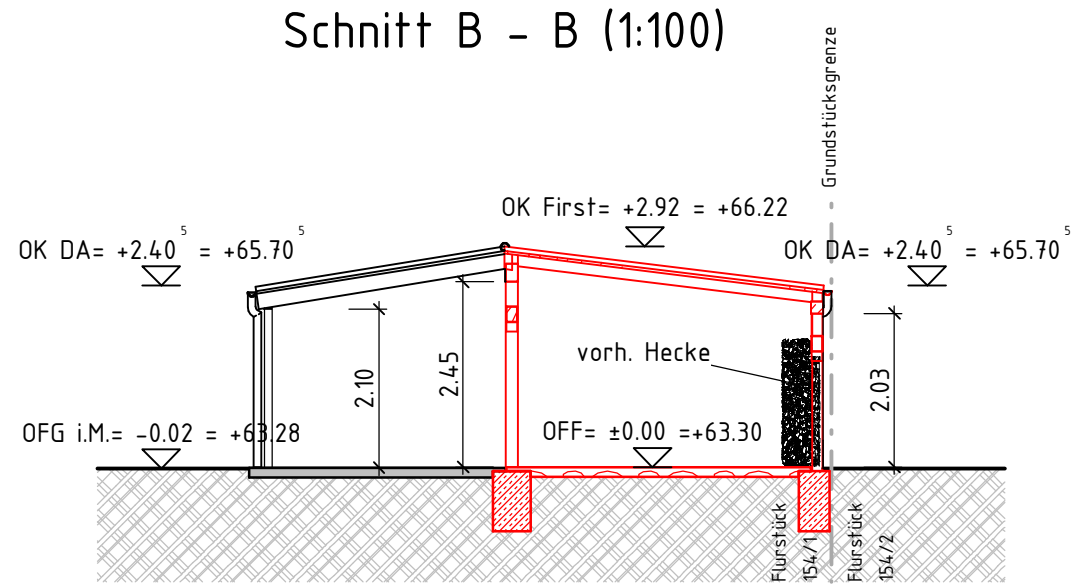


Visualisierung Südwest

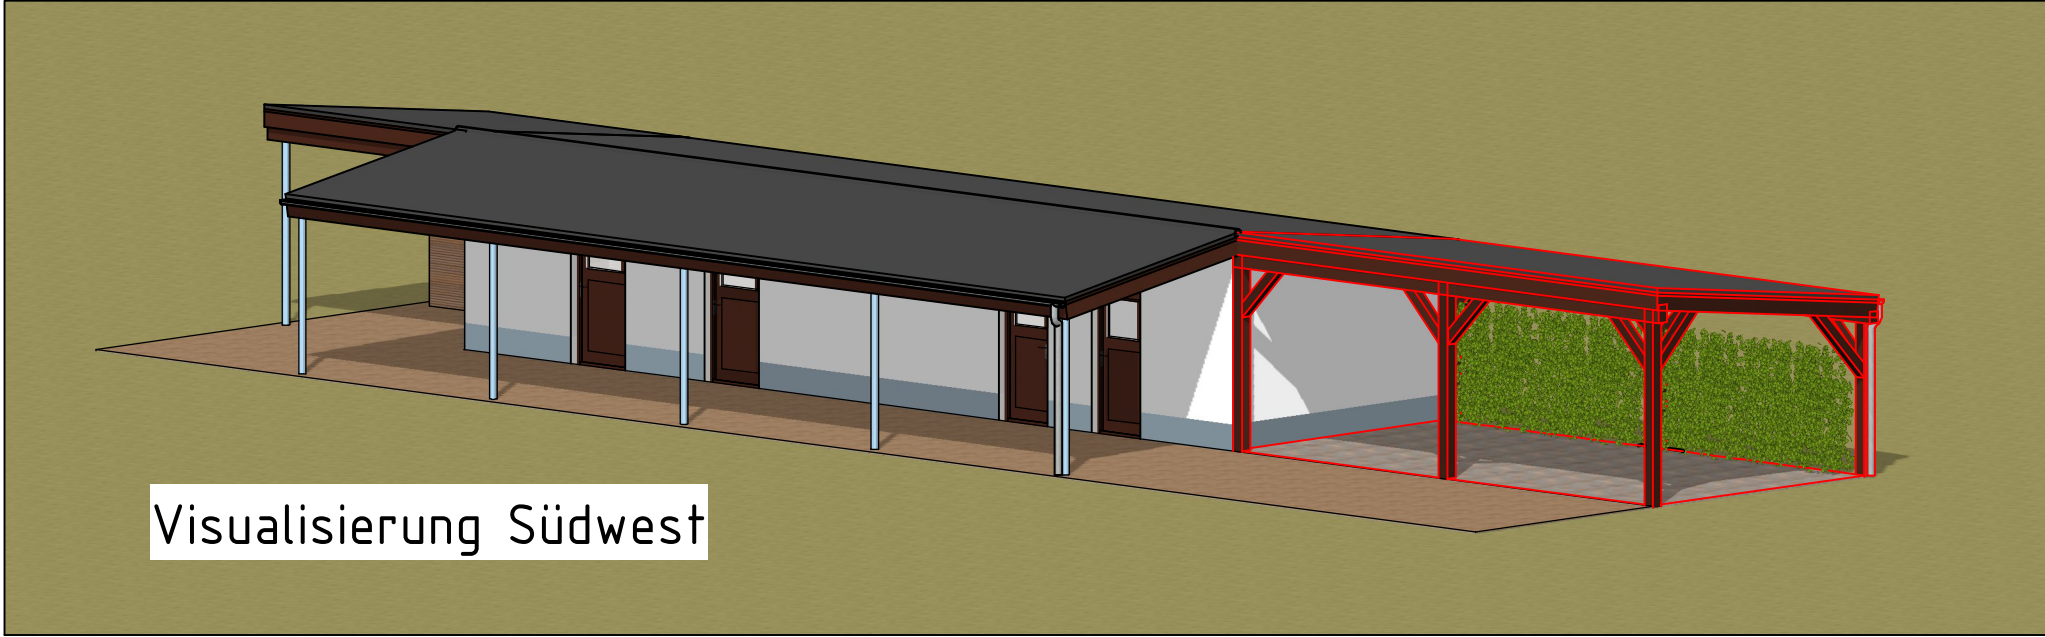


Visualisierung Nordwest

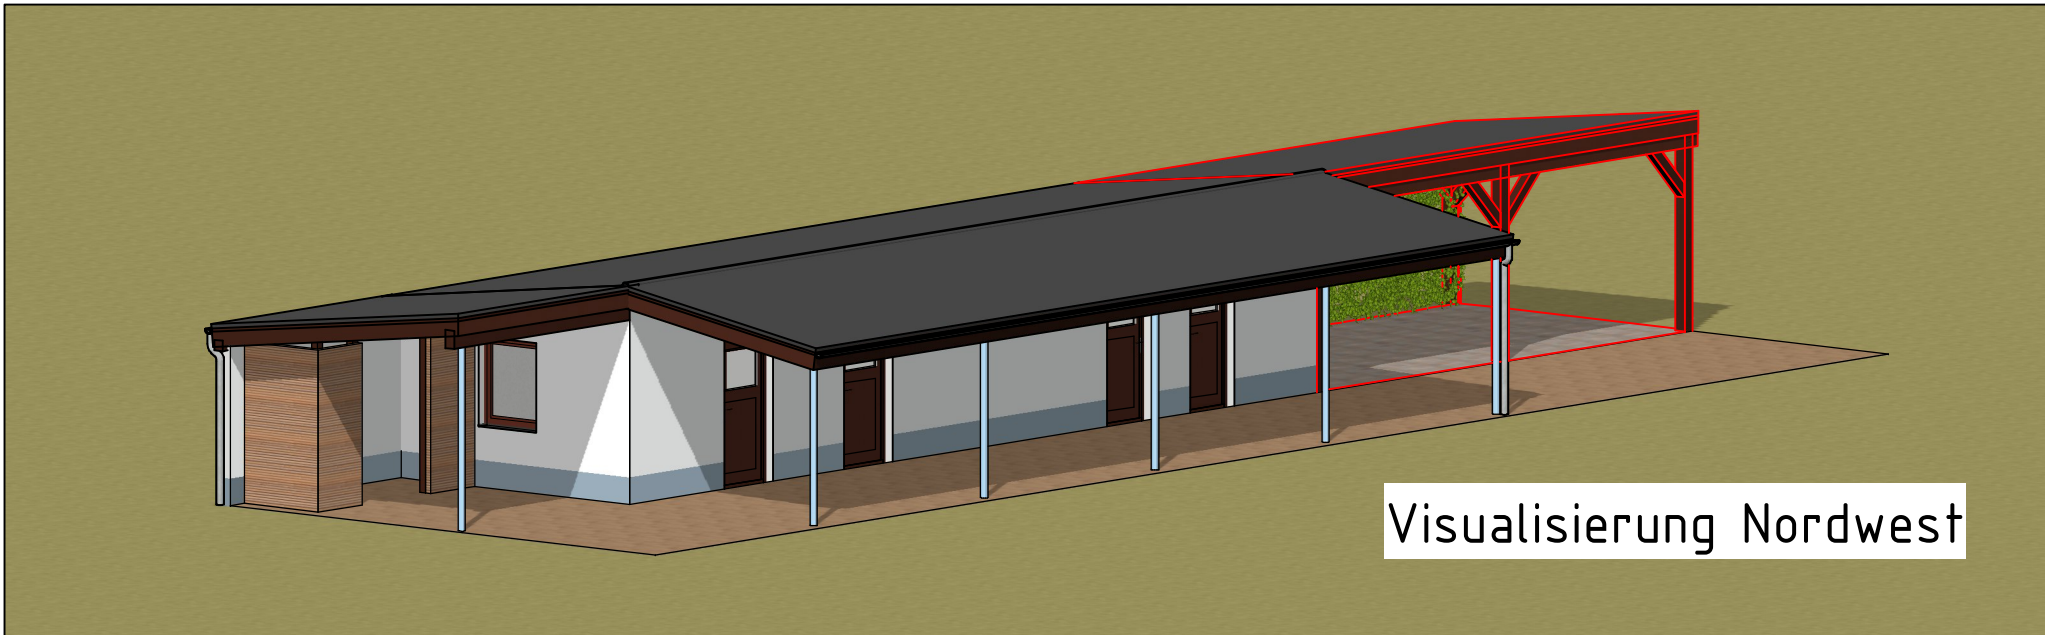


Visualisierung Südost

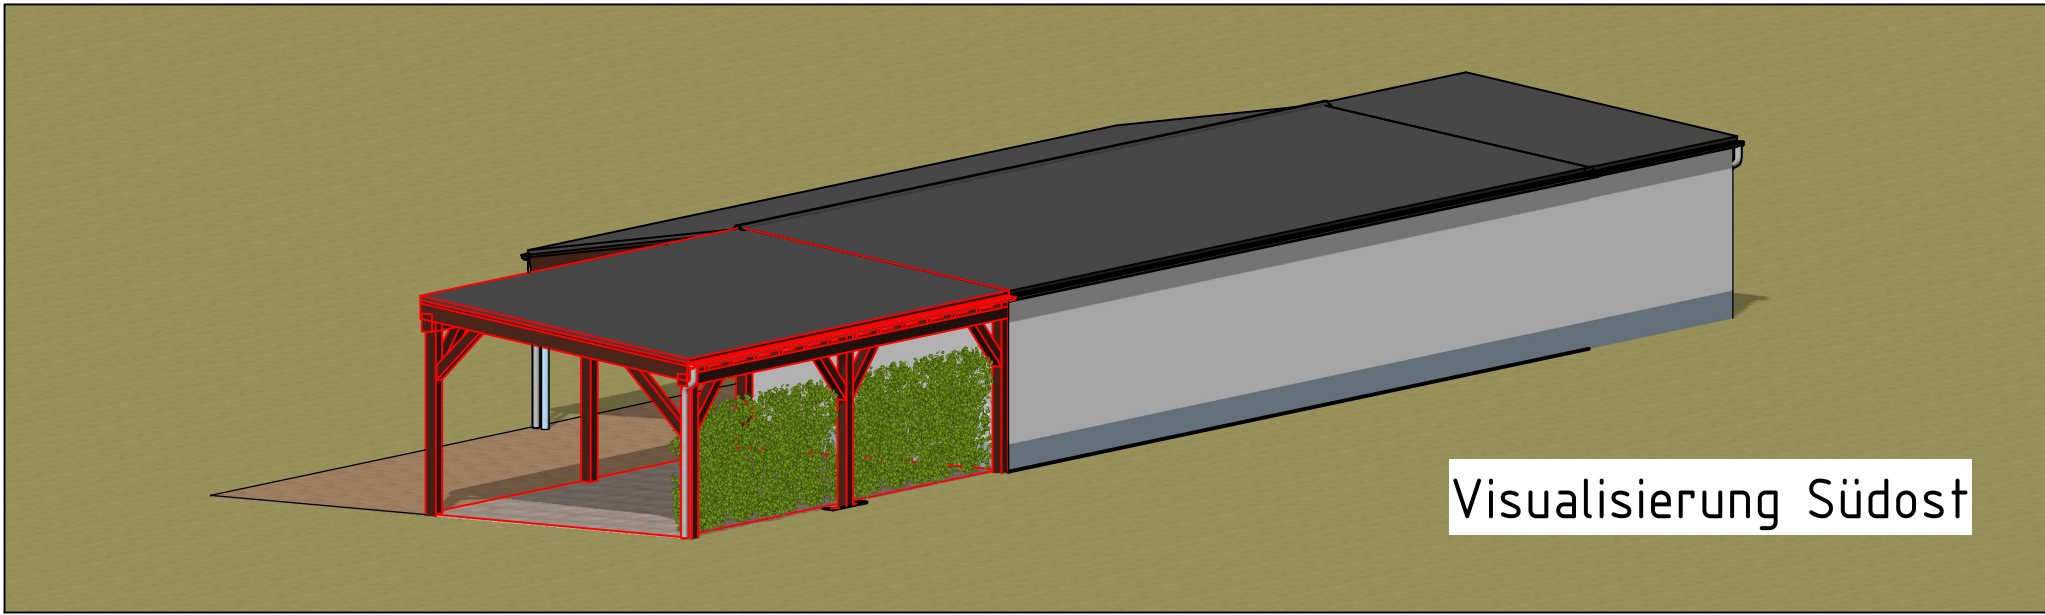


Ansicht Ost

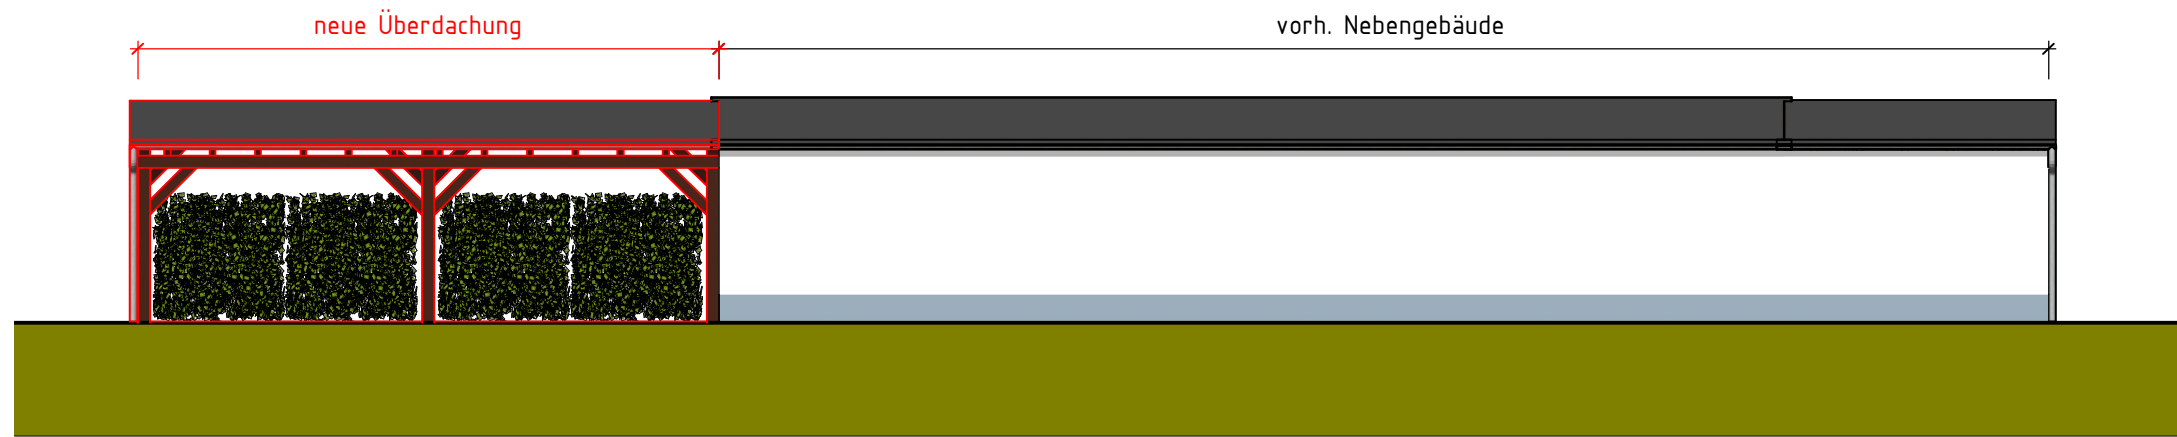


Ansicht Süd

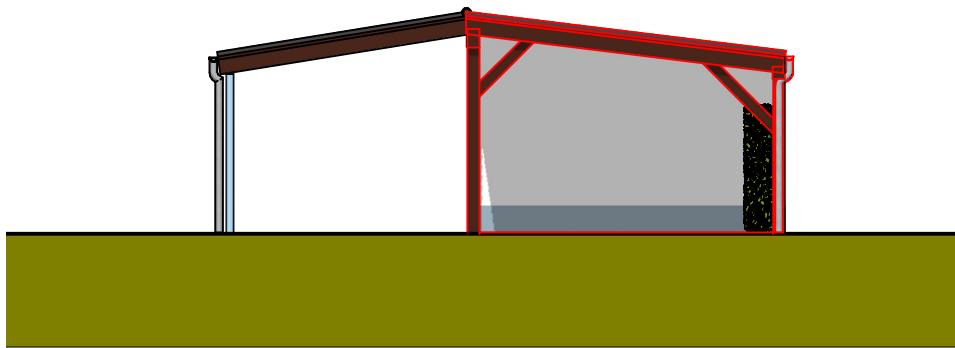

Ansicht Nord

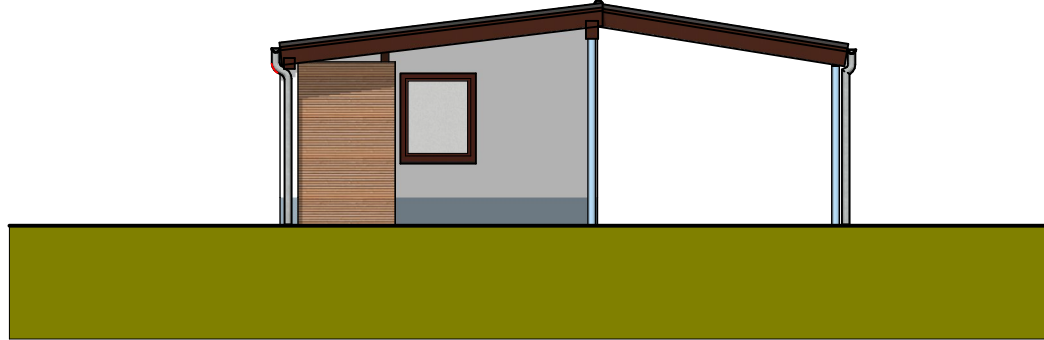

Ansicht West

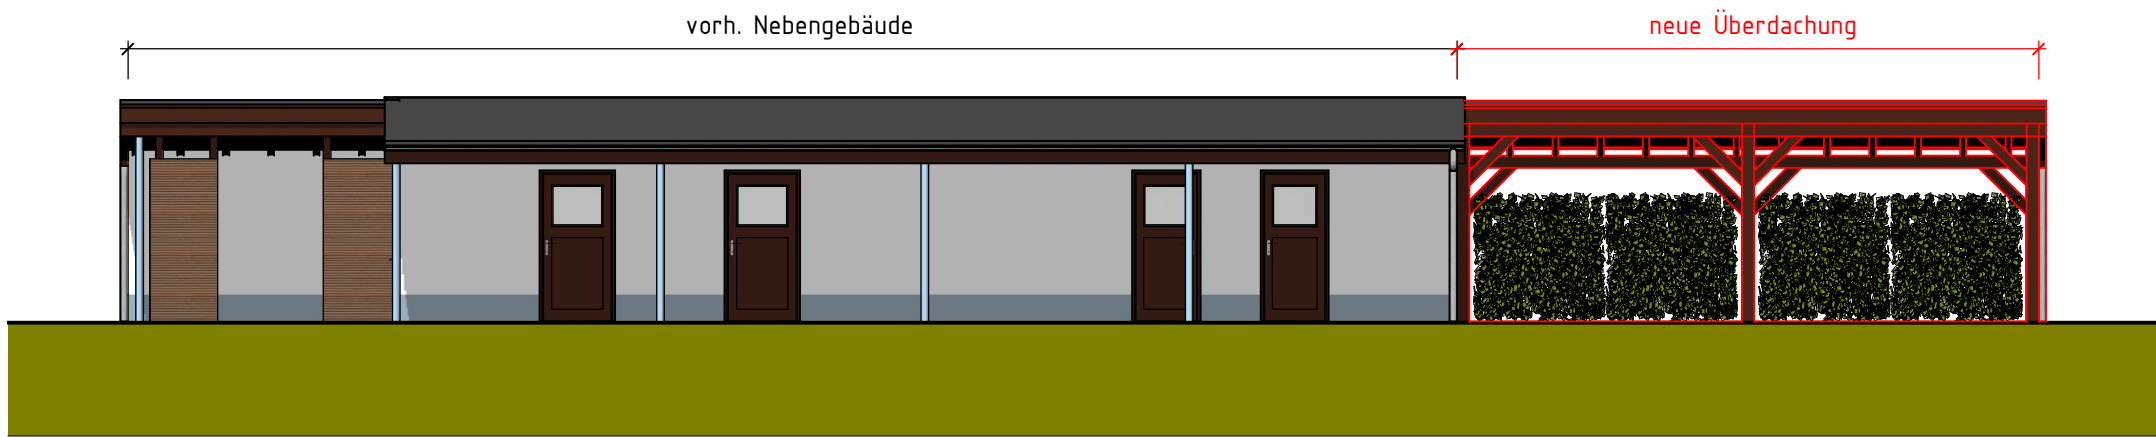


Raumbuch

Raum	Grundfläche [m²]	Umfang [m]
Abstellen - Fahrrad & Mülltonnen	13.86	14.92
Abstellen - Spielgeräte 1	14.58	15.38
Abstellen - Spielgeräte 2	10.89	13.40
Abstellen - Spielgeräte 3	9.96	12.90
Lager - KITA-Betrieb & Spielgeräte	13.72	14.92
Überdachung - Sitz- und Spielbereich	32.34	23.80
Überdachung - Vorplatz	45.58	35.56
Summe	140.93	

Legende

▲	Zugang zum Gebäude
BH: 90	Brüstungshöhen bezogen auf OFF
■	Bauteil im Bestand
■	Bauteil Abbruch
■	Bauteil Neubau

OFF EG = ±0.000 = 61.990m ü. DHNN2016
OFF i.M. = -0.190 = 61.800m ü. DHNN2016

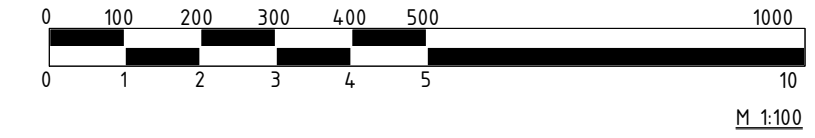

Verweis auf andere Zeichnungen des Projektes

Planname	Plannummer
Einfacher objektbezogener Lageplan	1
Außenanlagen- & Grundstücksentwässerungsplan	2
Grundriss - Schnitte - Ansichten - Fotos	3

Die angegebenen Maße sind vor Bauausführung vor Ort zu überprüfen und ggf. den örtlichen Bedingungen anzupassen!
(Alle Maßangaben unter 1 Meter in [cm], alle

Index A	Entfall Umnutzung Nebengebäude, Entfall Rückwand Überdachung	08.10.2025	Stefani
Nr.	Änderung	Datum	Zeichen
Bauherr	Amt Peitz für die Gemeinde Drachhausen Schulstraße 6 03185 Peitz		Unterschrift
Planungs-büro	INGENIEURBÜRO STEFANI Gartenstraße 14, 03050 Cottbus Tel./Fax. (0355) 474020/474030		Unterschrift
Projekt	Neubau einer Überdachung an ein vorh. Nebengebäude Sand 101A 03185 Drachhausen	Datum	Zeichen
Phase	Genehmigungsplanung	bearbeitet:	05/2025 Stefani
Zeichnung	Grundriss - Schnitte - Ansichten - Fotos	gezeichnet:	05/2025 Stefani
		geprüft:	05/2025 Stefani
		Maßstab:	1:100/1:100
		min/max	
		BL-Nr.	3