
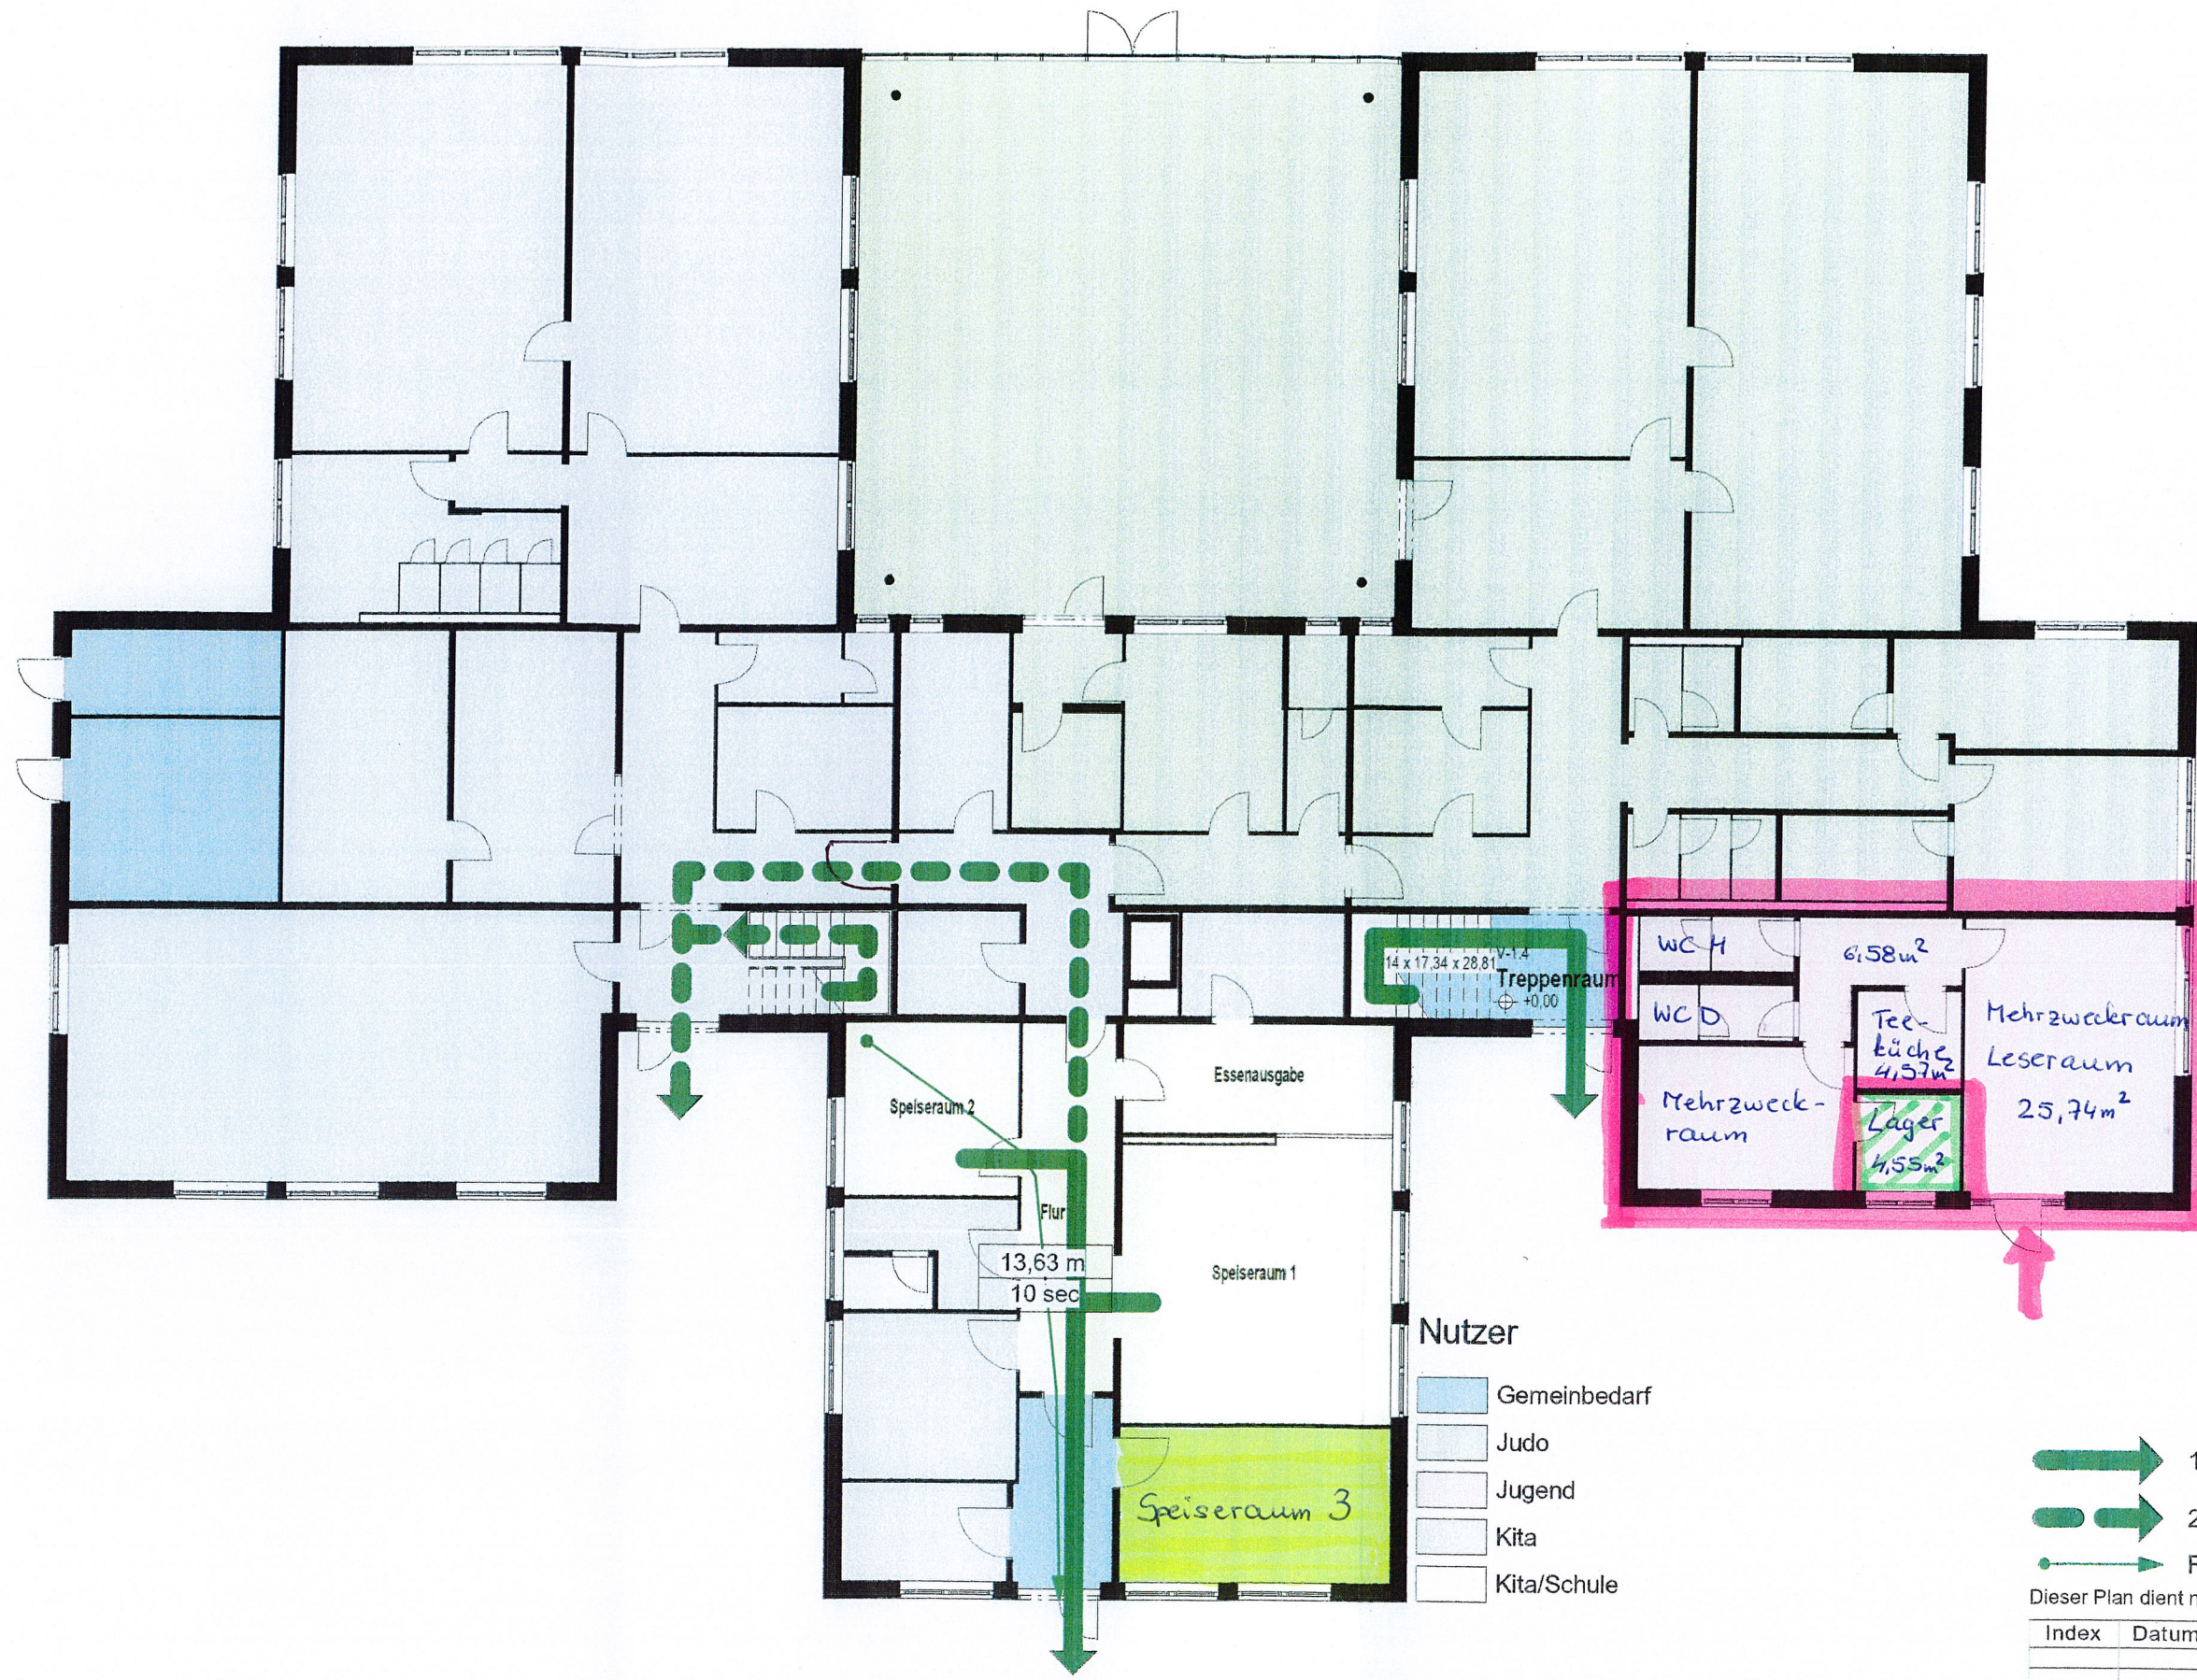


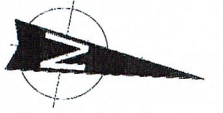

 Judo - Lager
 Senioren Gemeinde
Bibliothek Amt
Fläche ges. 58,43m²

- Nutzer
-  Gemeinbedarf
 -  Judo
 -  Jugend
 -  Kita
 -  Kita/Schule

-  1. Rettungsweg *Stand 28.07.26*
 2. Rettungsweg
 Rettungsweg mit Längenangabe
- Dieser Plan dient nur der Beantragung der Nutzungsänderung

Index	Datum	Änderung



VORHABEN: Haus der Generationen - Antrag auf Nutzungsänderung 1. OG - Unterrichtsraum
ANSCHRIFT: Eichentee 51, 03197 Jämschwalde-Ost
PLANBEZEICHNUNG:

AUFTRAGGEBER:
Amt Pelz für die Gemeinde Jämschwalde

GRUNDRISS Erdgeschoss - Übersicht der Nutzungsbereiche

PROJ-NR:	PLANSTAND:	MAßSTAB:	GEZ:	PLAN-NR:	INDEX:
220906	21.07.2022	1 : 150	RO	4	03.01.00

GENEHMIGUNGSPLANUNG

ARCHITEKTURBÜRO
RALF OTTO
bauberatung - bauplanung - bauüberwachung
An der Pölsche 13, 03042 Cottbus
Tel: 0355 - 289 11 45
Fax: 0355 - 289 11 44
Funk: 0179 - 22 57 121
e-mail: rabo@lausitz.net
Datum der Freigabe: 22.07.2022
Entwurf: 
Auftraggeber: 