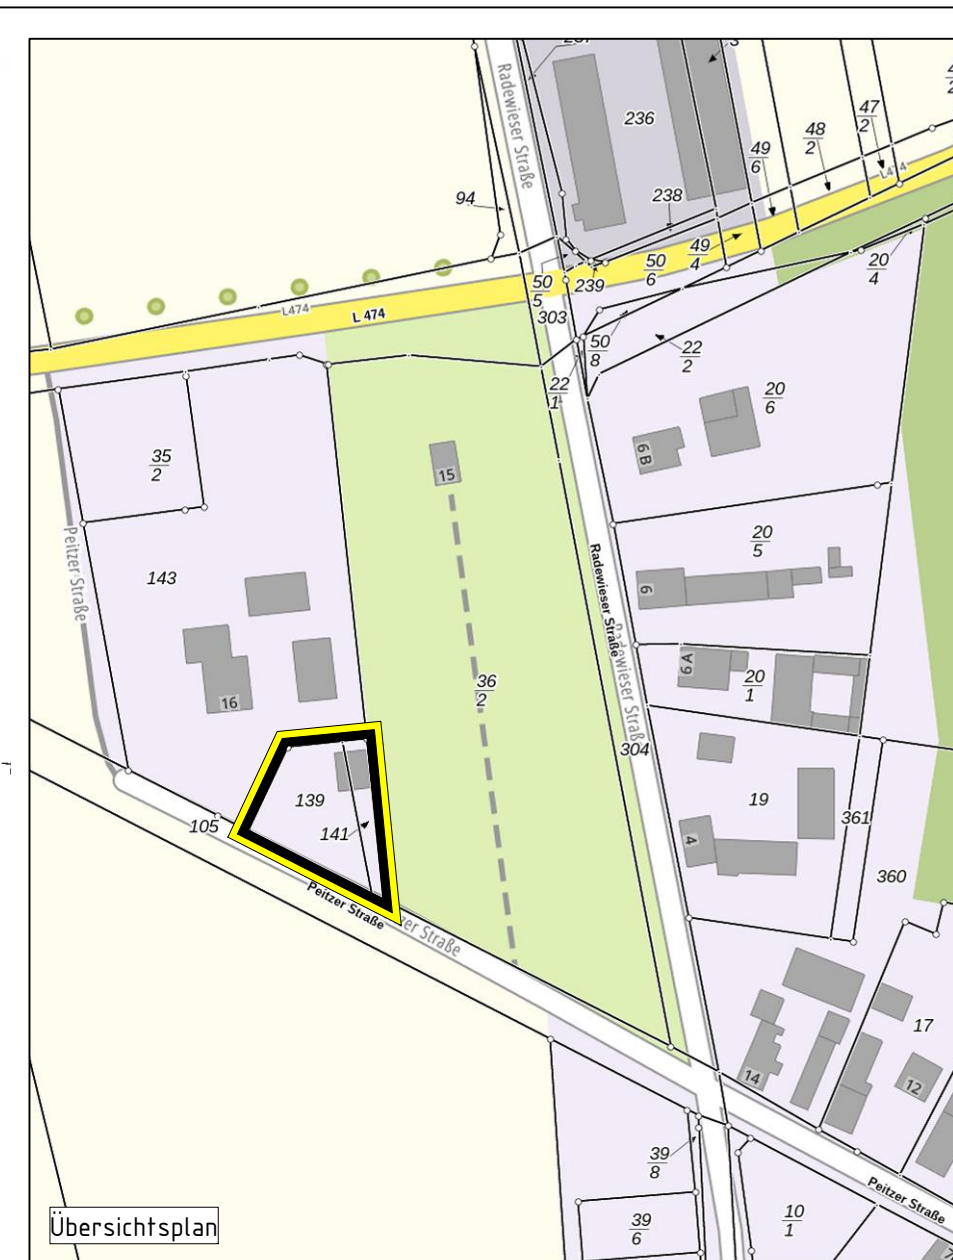
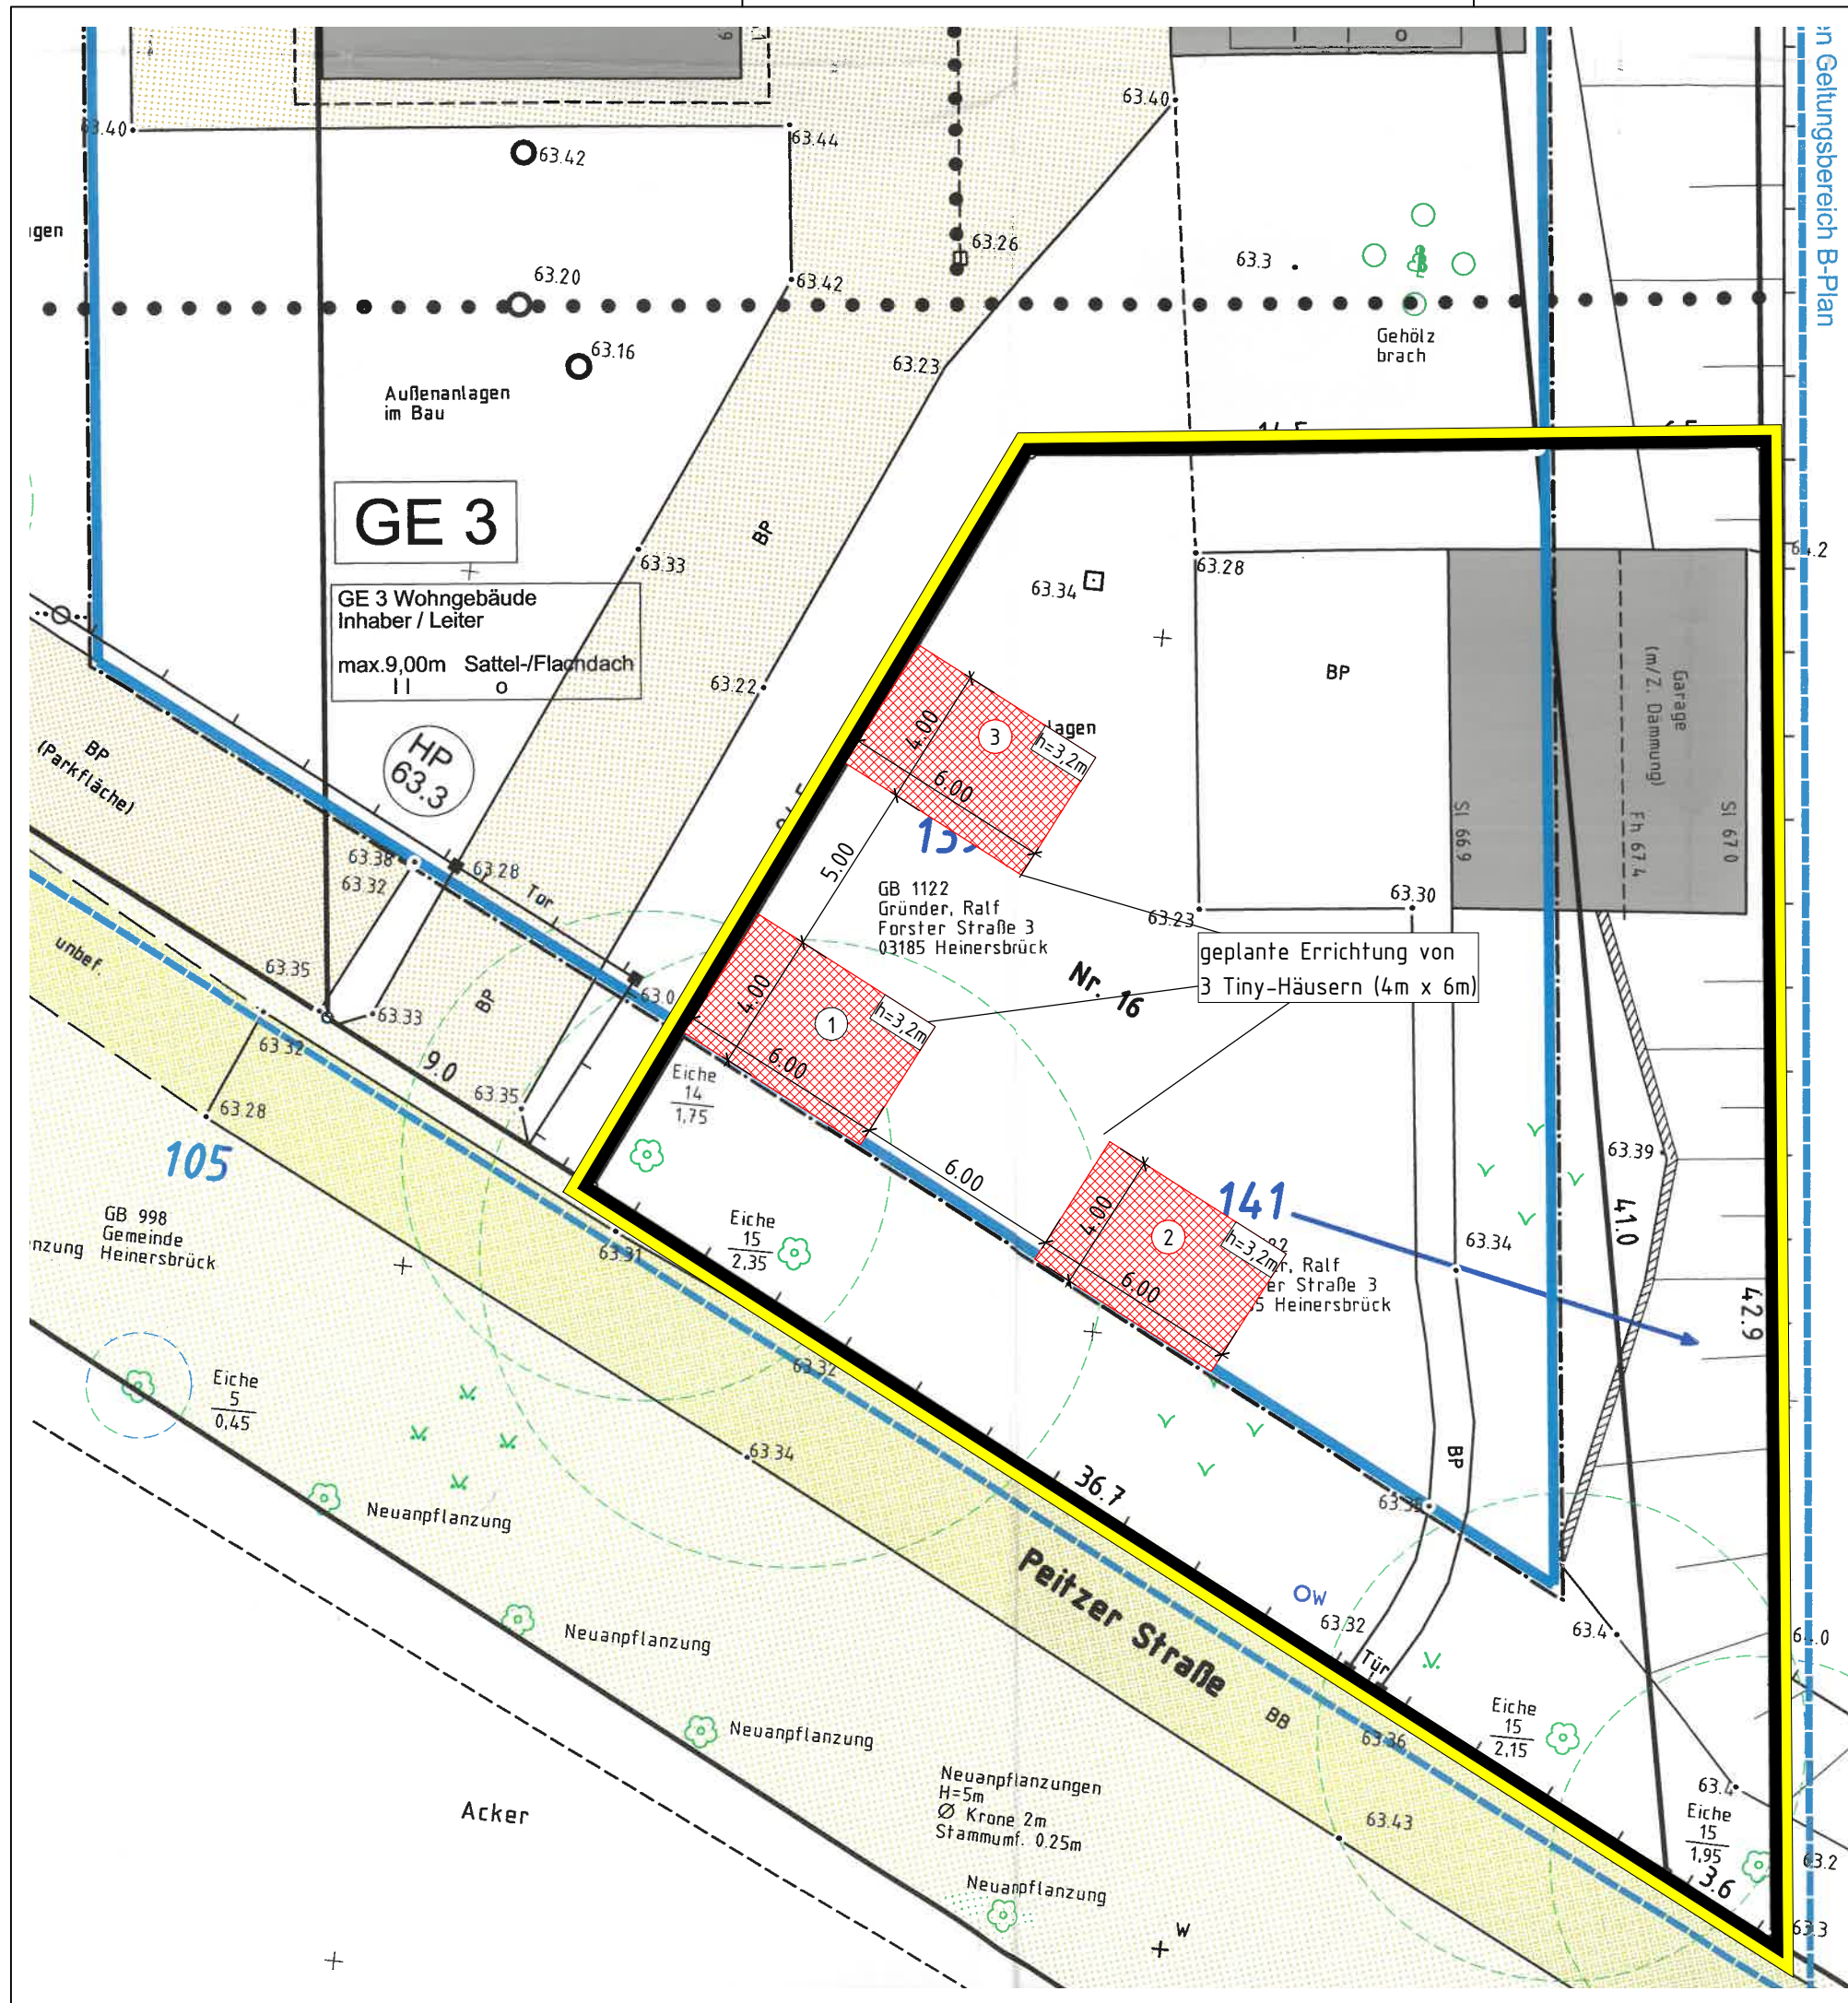


Die Grundlage für den vorliegenden objektbezogenen Lageplan sind die Vermesserdaten von Vermessungsbüro Stresse Rehs Kallauke.

NR:		Anderung:		Datum:	Zeichen:
Bauherr:		Fa. ERIDES GmbH i.V. Herr Martin Gründer Forster Straße 3 03185 Heinersbrück			Unterschrift:
Planungs- büro:		STEFANI INGENIEURBÜRO STEFANI Gartenstraße 14, 03050 Cottbus Tel./Fax. (0355) 474020/474030			Unterschrift:
Projekt:		Antrag auf Befreiung zur Errichtung von 3 Tiny-Häusern Peitzer Straße 16 03185 Heinersbrück			Datum: bearbeitet: 23.01.2026 gezeichnet: 23.01.2026 geprüft: 23.01.2026
Phase Zeichnung:		Genehmigungsplanung objektbezogener Lageplan			Zeichen: Stefani Stefani Stefani Maßstab: min/max: 1:200/1:2000 Bl.-Nr.: 1