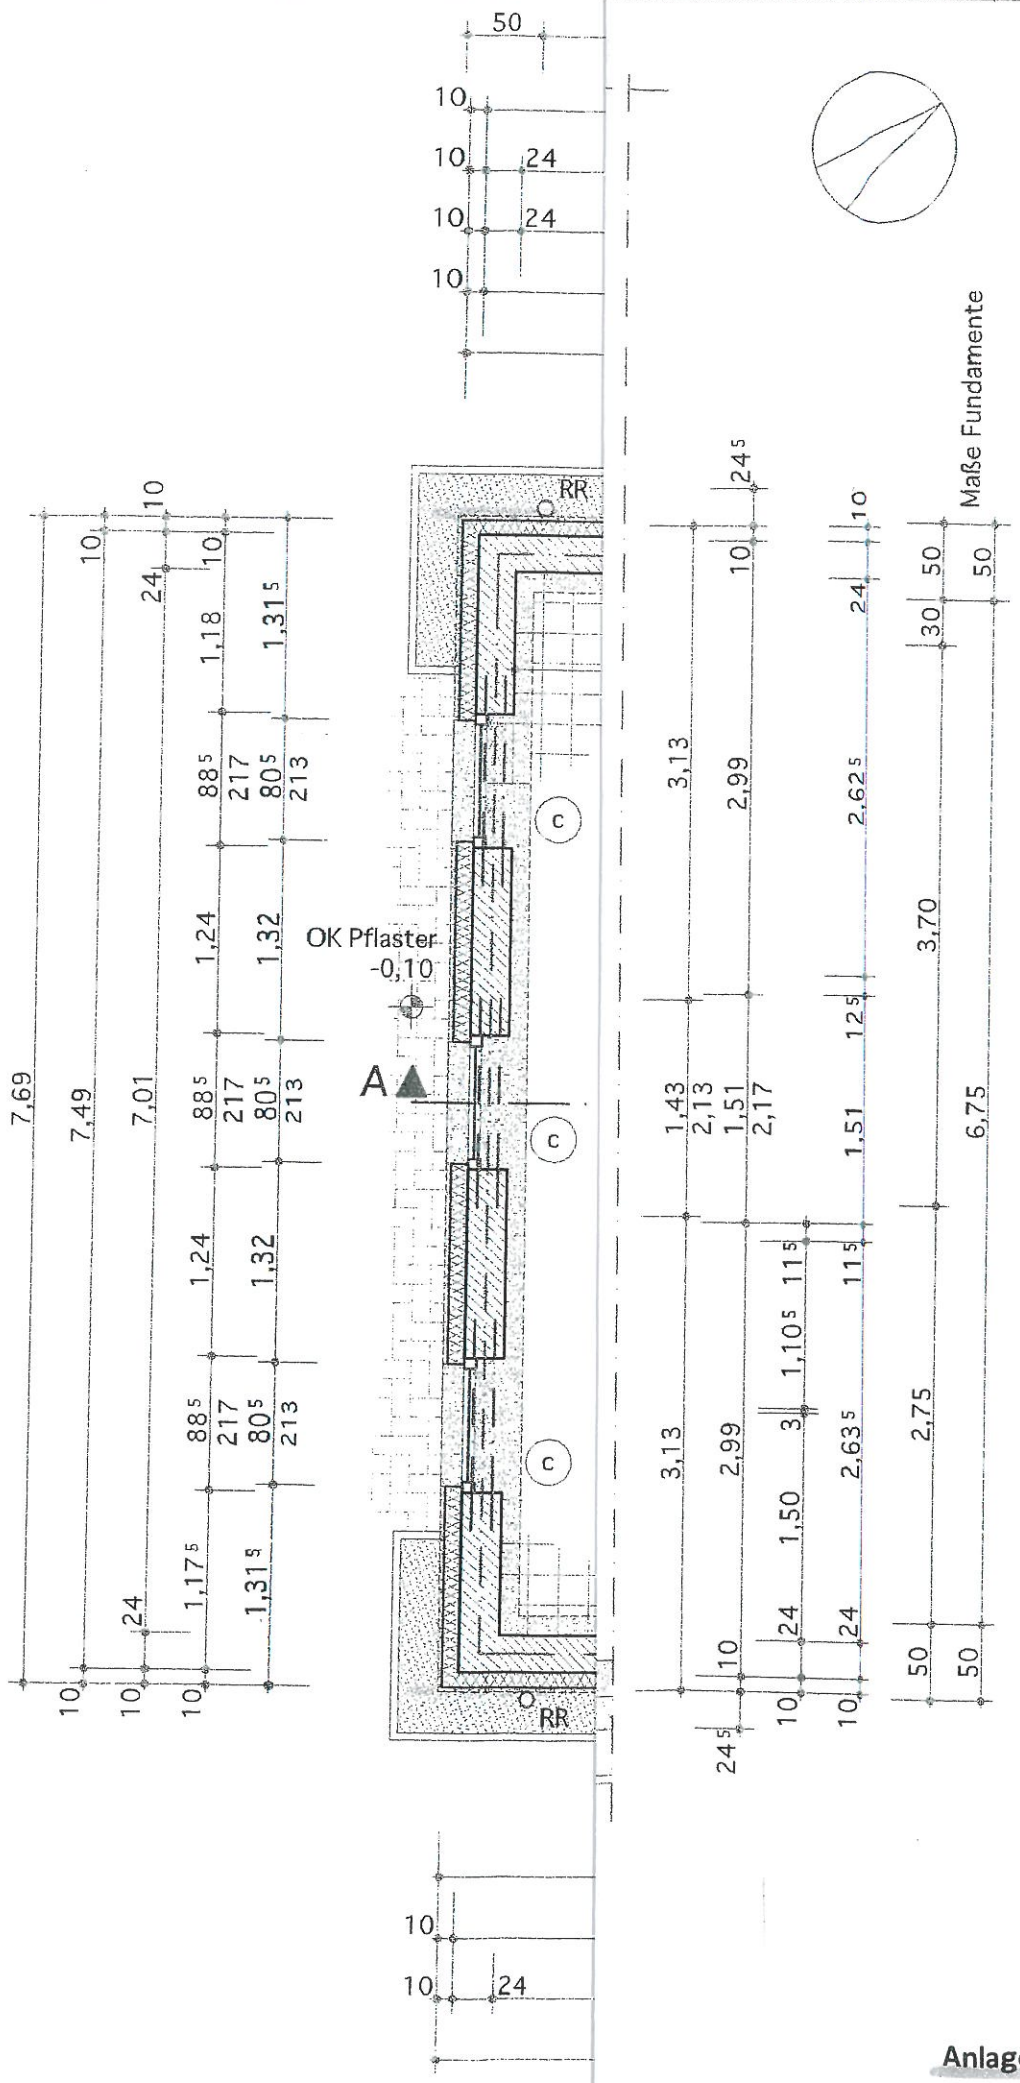

neue Innenwä

Metallständer
beplankt mit
imprägniert, S

Metallständer
beidseitig zwe
Stahlprofile U.

Ringanker/Rin
BSt 500 S(A)
im Bereich de

Fertigteilflach

Überzug, Bew

Ausbauelemente

a) 1 Stck. Außentür, 2-fl
Geh- und Bed
kammertechn
Metallkern in
umlaufender,
schenkel mit
Verglasung

Anschlagsart
Klassifizierung

Beschläge

Drückergarnit

Farbe

b) 2 Stck. Fenster , 1-flü
Kippflügel, An
ISO-Zweifachv
Ug= 1,10 W/(
Beschläge

Farbe

c) 3 Stck. Fenstertür, 1-
Dreh-Kippflüg
ISO-Zweifachv
Ug= 1,10 W/(
Beschläge

Anlage 1 zum Nutzungsvertrag

Kinder- und Jugendclub Grießen