


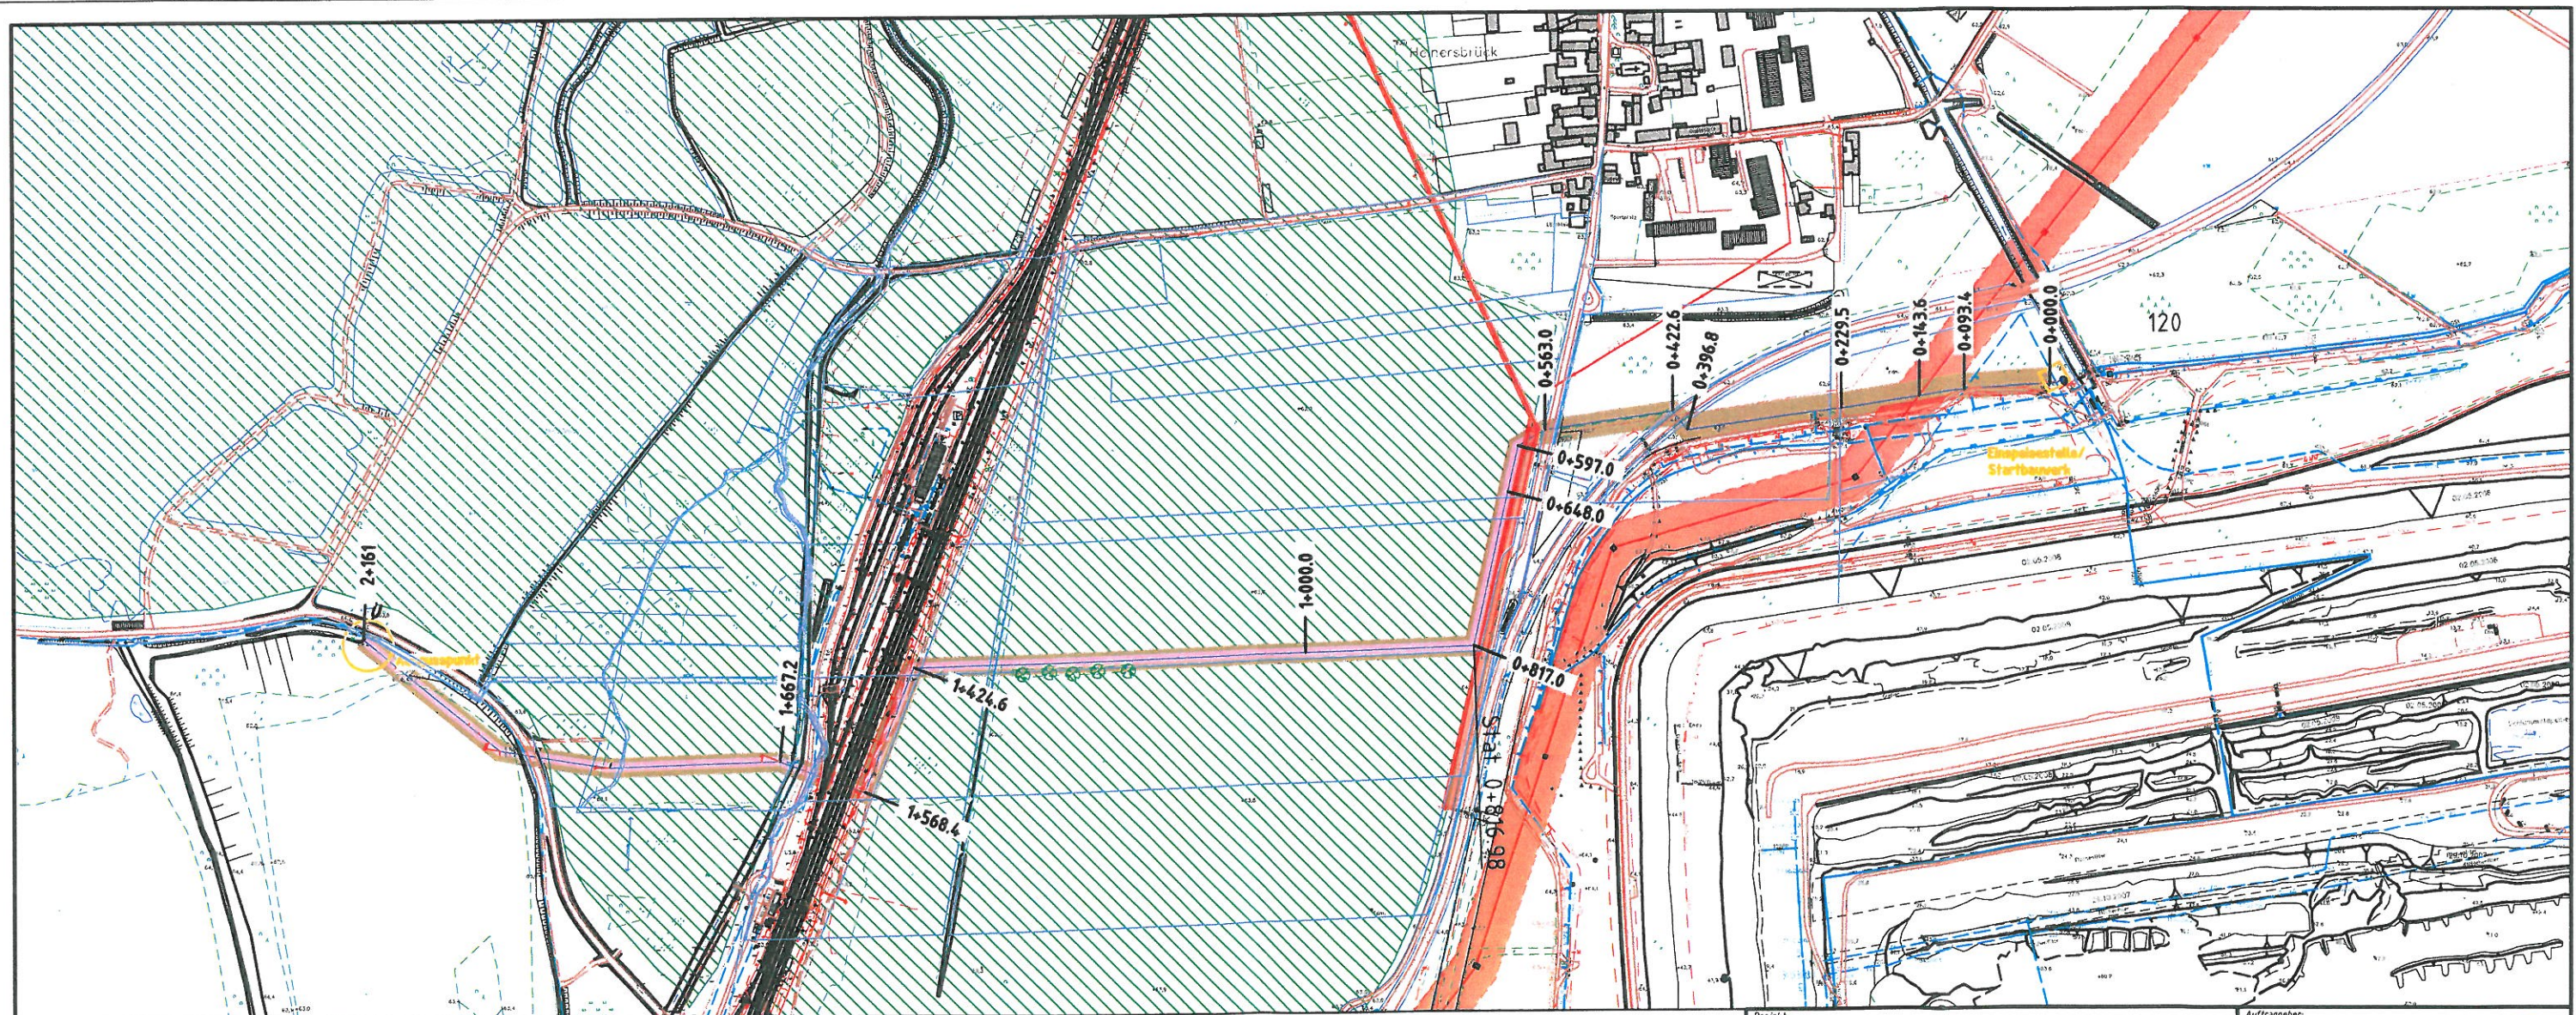

Legende:

- Brauchwasserüberleiter
- Bärenbrücker Teiche
- Schutzstreifen
- Arbeitsstreifen
- Schutzstreifen ELT-Freileitung
- Naturschutzgebiet
- Vogelschutzgebiet
- Flurstücksgrenzen ohne Flur-Nummer teilweise digitalisiert
- Sicherheitslinie

Projekt:

Überleiter "Bärenbrücker Teiche"

Planungsphase:

- Genehmigungsplanung -

Benennung:

Lageplan
Überleitungstrasse

Auftraggeber:

VATTENFALL
Vom-Stein-Straße 39, 03050 Cottbus

Auftragnehmer:

Ingenieurbüro für Wasser und Boden GmbH
Turnerweg 6, 01728 Banneitz OT Pessendorf
Tel. 035206/21700
Fax 035206/21701

Datum: 30.10.2012
Name: Müller-Gerliche
Mafstab: 1 : 5.000

Gepr.: 30.10.2012
Name: Wagner
Höhenbezug: mHN

Freig.:
Name:
Höhenbezug: m

Ursprung:
Name:
Höhenbezug: m

2