



Erneuerbare Energien - Anlagenprojekt,
Errichtungs- und Betriebsgesellschaft mbH


ANSCHRIFT:
Dammzollstraße 65
03185 Peitz
www.eep-europe.de

Tel.: 035601/89 72 89
Fax: 035601/89 72 86
info@eep-europe.de

Stadt Peitz

Schulstraße 6

03185 Peitz

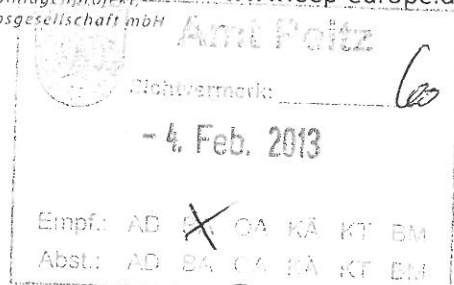

Gilt für:

Peitz, den 27.01.13

Antrag zur Nutzung einer Grundstücksfläche

Sehr geehrte Frau Hölzner,

nachdem eine Freiflächen-Solaranlage im Gewerbegebiet Peitz kurz vor der Inbetriebnahme steht, plane ich die Möglichkeit einer Erweiterung.

Im beiliegenden Lageplan ist das Vorhaben gekennzeichnet.

- Rote Umrandung – bestehender Solarpark
- Grüne Umrandung – mögliche Erweiterung
- Blaue Fläche – Ihre Grundstücke

Flur 2 Flurstück. 106/1

Flur 2 Flurstück. 132/3

Flur 2 Flurstück. 133/4

Flur 2 Flurstück. 134/1

Flur 2 Flurstück. 135/1

Flur 2 Flurstück. 136/1

Flur 2 Flurstück. 137/1

Flur 2 Flurstück. 138/1

Flur 2 Flurstück. 275

Flur 2 Flurstück. 277

Flur 2 Flurstück. 141 zur Hälfte

Nach meinen überschläglichen Berechnungen besitzen die Flurstücke im Eigentum der Stadt Peitz eine Gesamtfläche von ca. 18.760 qm.

Nach den Grundsätzen zur Wirtschaftlichkeit eines Solarparks werden 3% des erzeugten Energieertrages für die Pachtzahlung aufgewendet, das entspricht einem Betrag von 2.600€ je Jahr.

Hiermit stelle ich im Auftrage der zukünftigen Investoren den Antrag, diese Flächen über 25 Jahre zu pachten.

Gern erläutere ich die Planung persönlich.

Mit sonnigen Grüßen

B. Bothe

Bothe


Geschäftsführer

Anlage: Lageplan

Geschäftsführer:
Siegfried Bothe

Bankverbindung
Sparkasse Spree-Neiße
Kto: 190017201
BLZ: 18050000

Amtsgericht Cottbus
9151CB

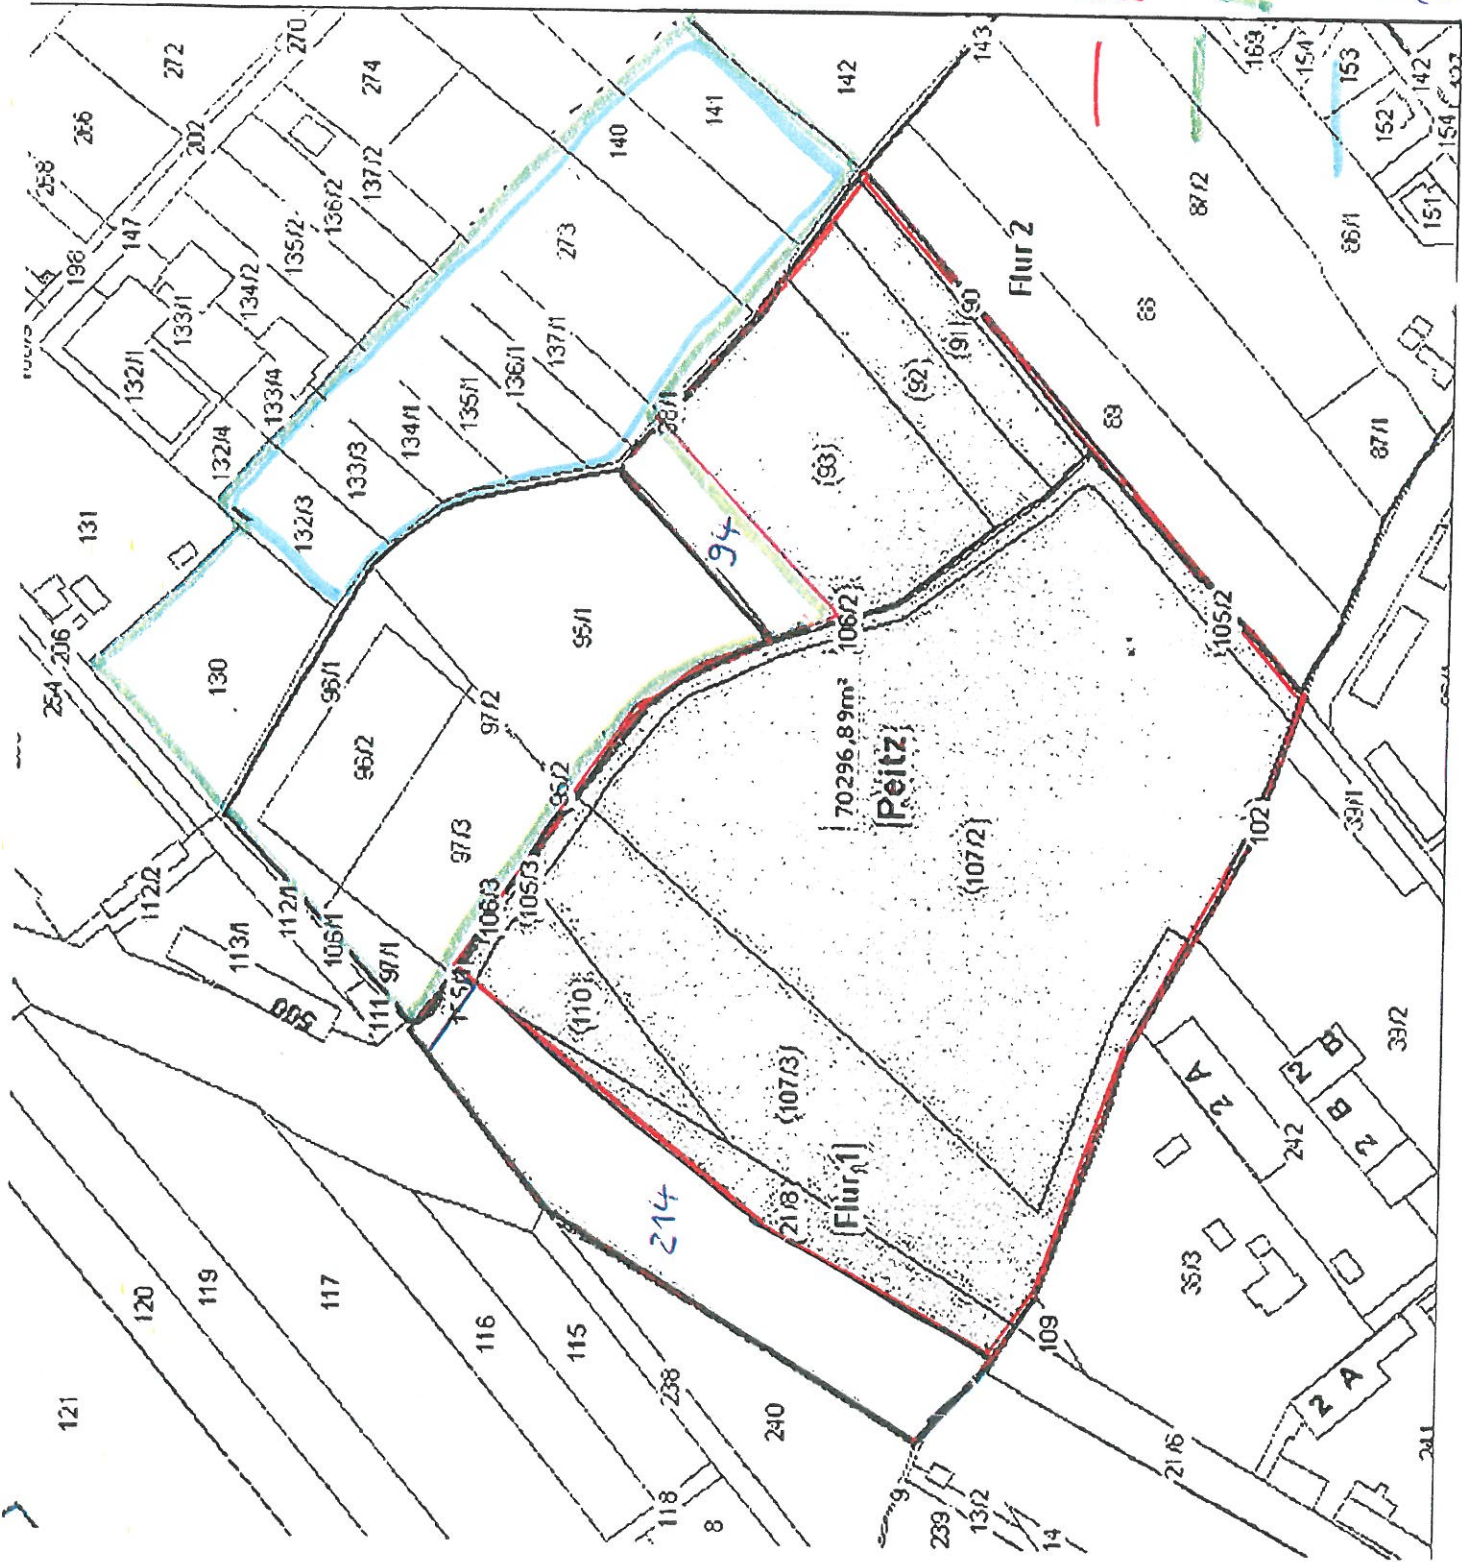

bestehender
Solarpark

Planung

Fläche
der Stadt
Peitz