

ÜBERSICHT

LEGENDE

- Hauptzufahrt Tor 4m breit
- Doppelstabzaun, 2m hoch, Tor 4m breit
- Maschendrahtzaun, 2m hoch, mit Übersteigschutz
- Wechselrichter, PVI 12,5
- Gestellreihe Solarmodule
- Unterverteilung (Hauptsicherung) u. Trafo
- Flachspiegelbrunnen
- Unterflurhydrant
- Fahrbahn asphaltiert
- befahrbarer Weg
- Bereich nicht befahrbar (innerhalb)
- Bereich befahrbar (innerhalb)
- Raster 20m x 20m


Projekt:
Erichtung Solarpark Peitz 3
 Gewerbepark in 03185 Peitz

Betreiber:
 EEP mbH
 Dammzollstraße 65
 03185 Peitz
 Unterschrift Bauherr:
Bolke

Planung:
 René Sonke, Dipl.-Ing. (FH) Architekt
 Weidenweg 9, 03185 Turnow-Preilack
 Tel.: (035601) 802668 Fax: (035601) 803372
 Unterschrift Architekt:
R. Sonke



Zeichnung:
Feuerwehrplan / Gesamtübersicht

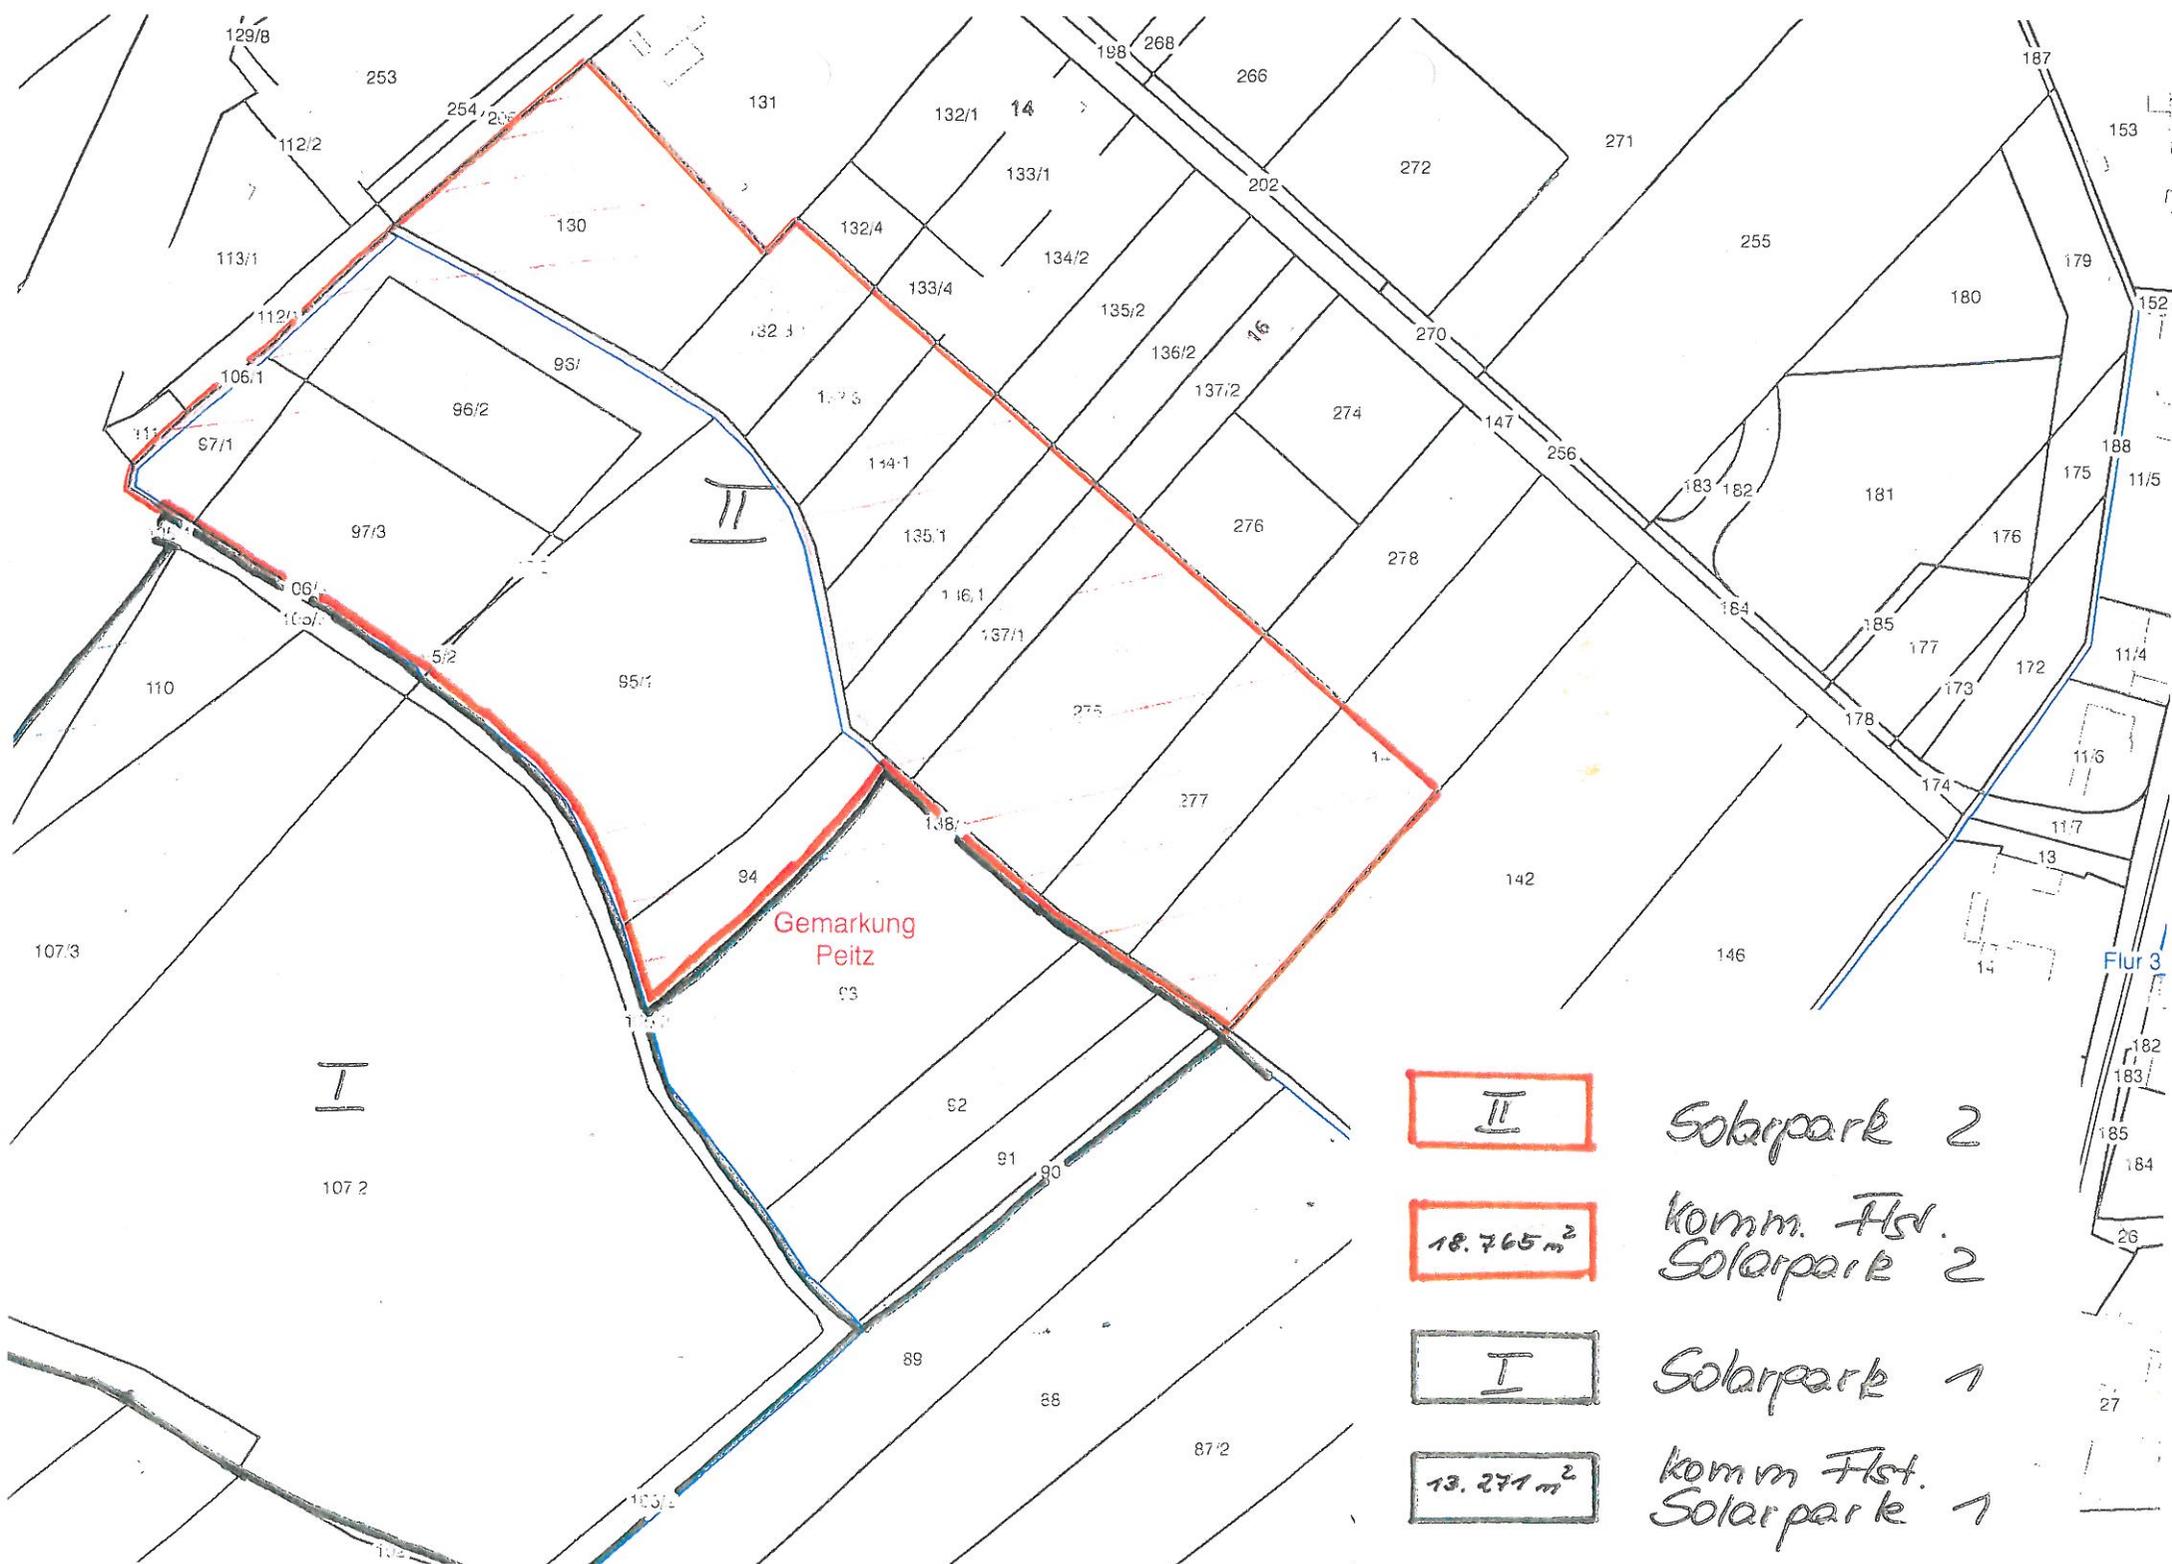

II

Solarpark 2

18.765 m²

komm. Flst.
Solarpark 2

I

Solarpark 1

13.271 m²

komm. Flst.
Solarpark 1

Gemarkung
Peitz

Flur 3