


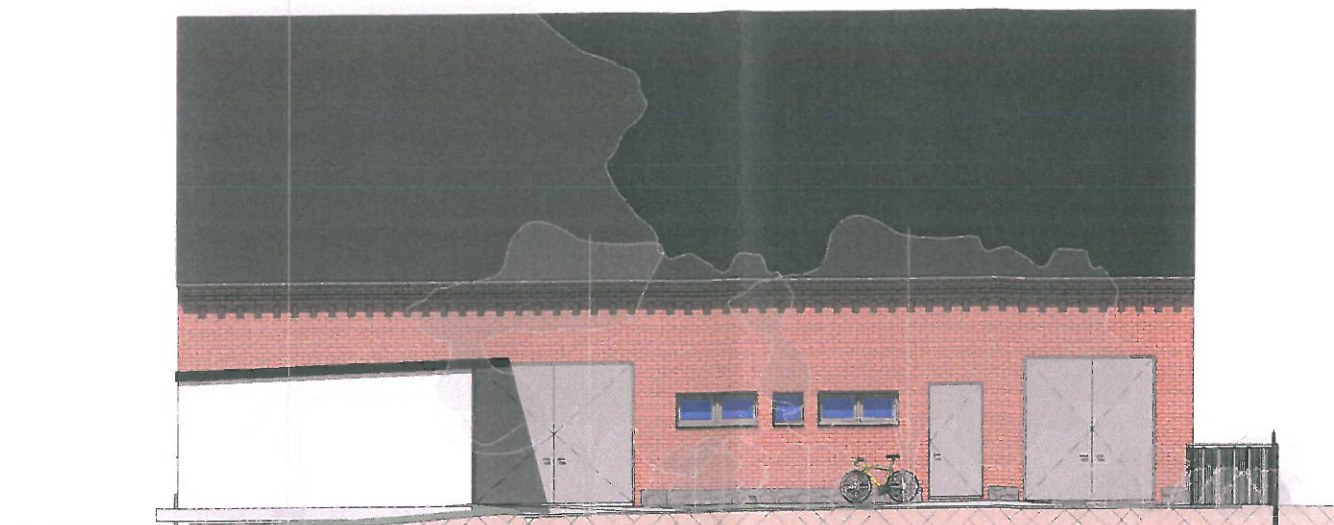

NORDEN



OSTEN



SÜDEN



WESTEN

Index	Datum	Änderung

Arbeitsplott 17.07.2014

VORENTWURF

Auftraggeber	Vorhaben	Darstellung
Amt Peitz, Schulstraße 6, 03185 Peitz	Umbau Bauhof Jänschwalde	ANSICHTEN (Bestand und Neu)

Entwurf	Datum	Freigabe Auftraggeber	Datum
ARCHITEKTURBÜRO OTTO	01/06/14		
gezeichnet Otto	Blattgröße A 3		
Proj-Nr. 131911	Blattnummer 02_02.1_AN		
Maßstab 1 : 150	Index		
		ARCHITEKTURBÜRO RALF OTTO planung - beratung - überwachung	Tel: 0355 - 289 11 45 Funk: 0179 - 22 57 121 e-mail: abo@lausitz.net
		An der Pastoa 13 03042 Cottbus	Fax: 0355 - 289 11 44 01212 5119 29232