



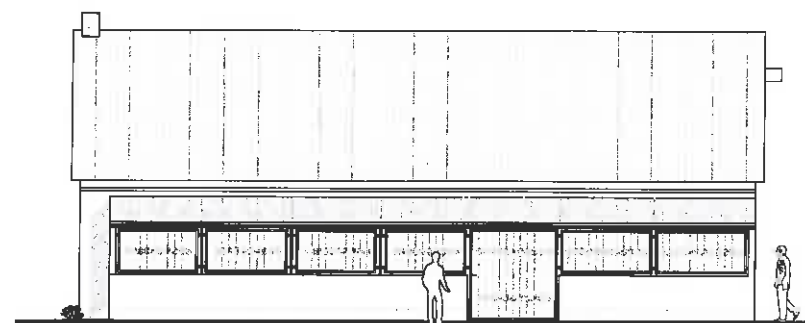


Südansicht



Westansicht

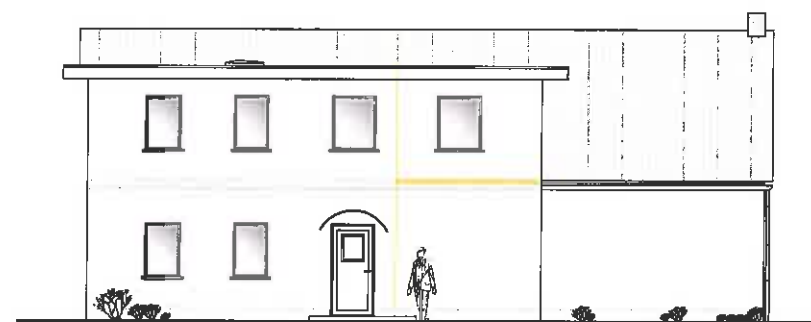

Nordansicht

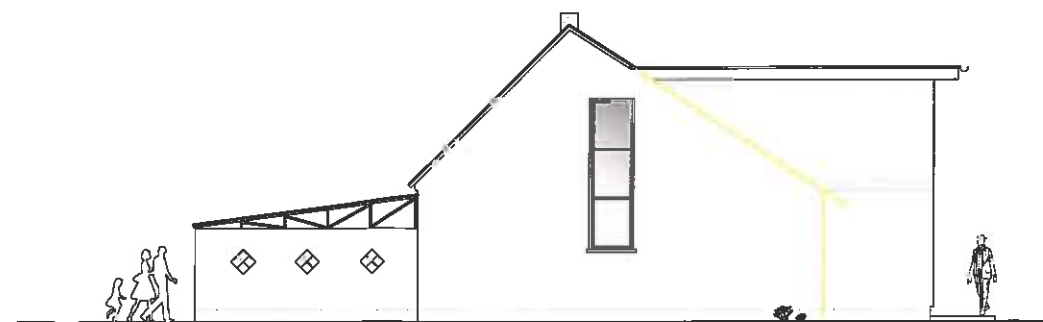


Ostansicht

Vorab: 25.07.2014

Nr.	Änderung	Datum/Zeichen		
Bauherr	Gemeinde Jänschwalde / OT Drewitz 03185 Peitz, Schulstasse 6 Amtsverwaltung Peitz		Unterschrift	
Planungs- büro	Ingenieurbüro Dipl.-Ing. P. Stefani Bauplanung u. Bauüberwachung Gartenstraße 14, C3050 Cottbus Tel./Fax. (0355) 474020/474030		Unterschrift	
Projekt	Sportlerheim Drewitz Anbau und Umbau 03179 Jänschwalde OT Drewitz Dorfstrasse		Datum	Zeichen
			Bearbeitet	06/14 Stefani
			gezeichnet	06/14 Darnel
			geprüft	06/14 Stefani
Phase/ Zeichnung	Ansichten		Maßstab:	1:100
Bl. - Nr.:			4	

Grundriss Dachgeschoss

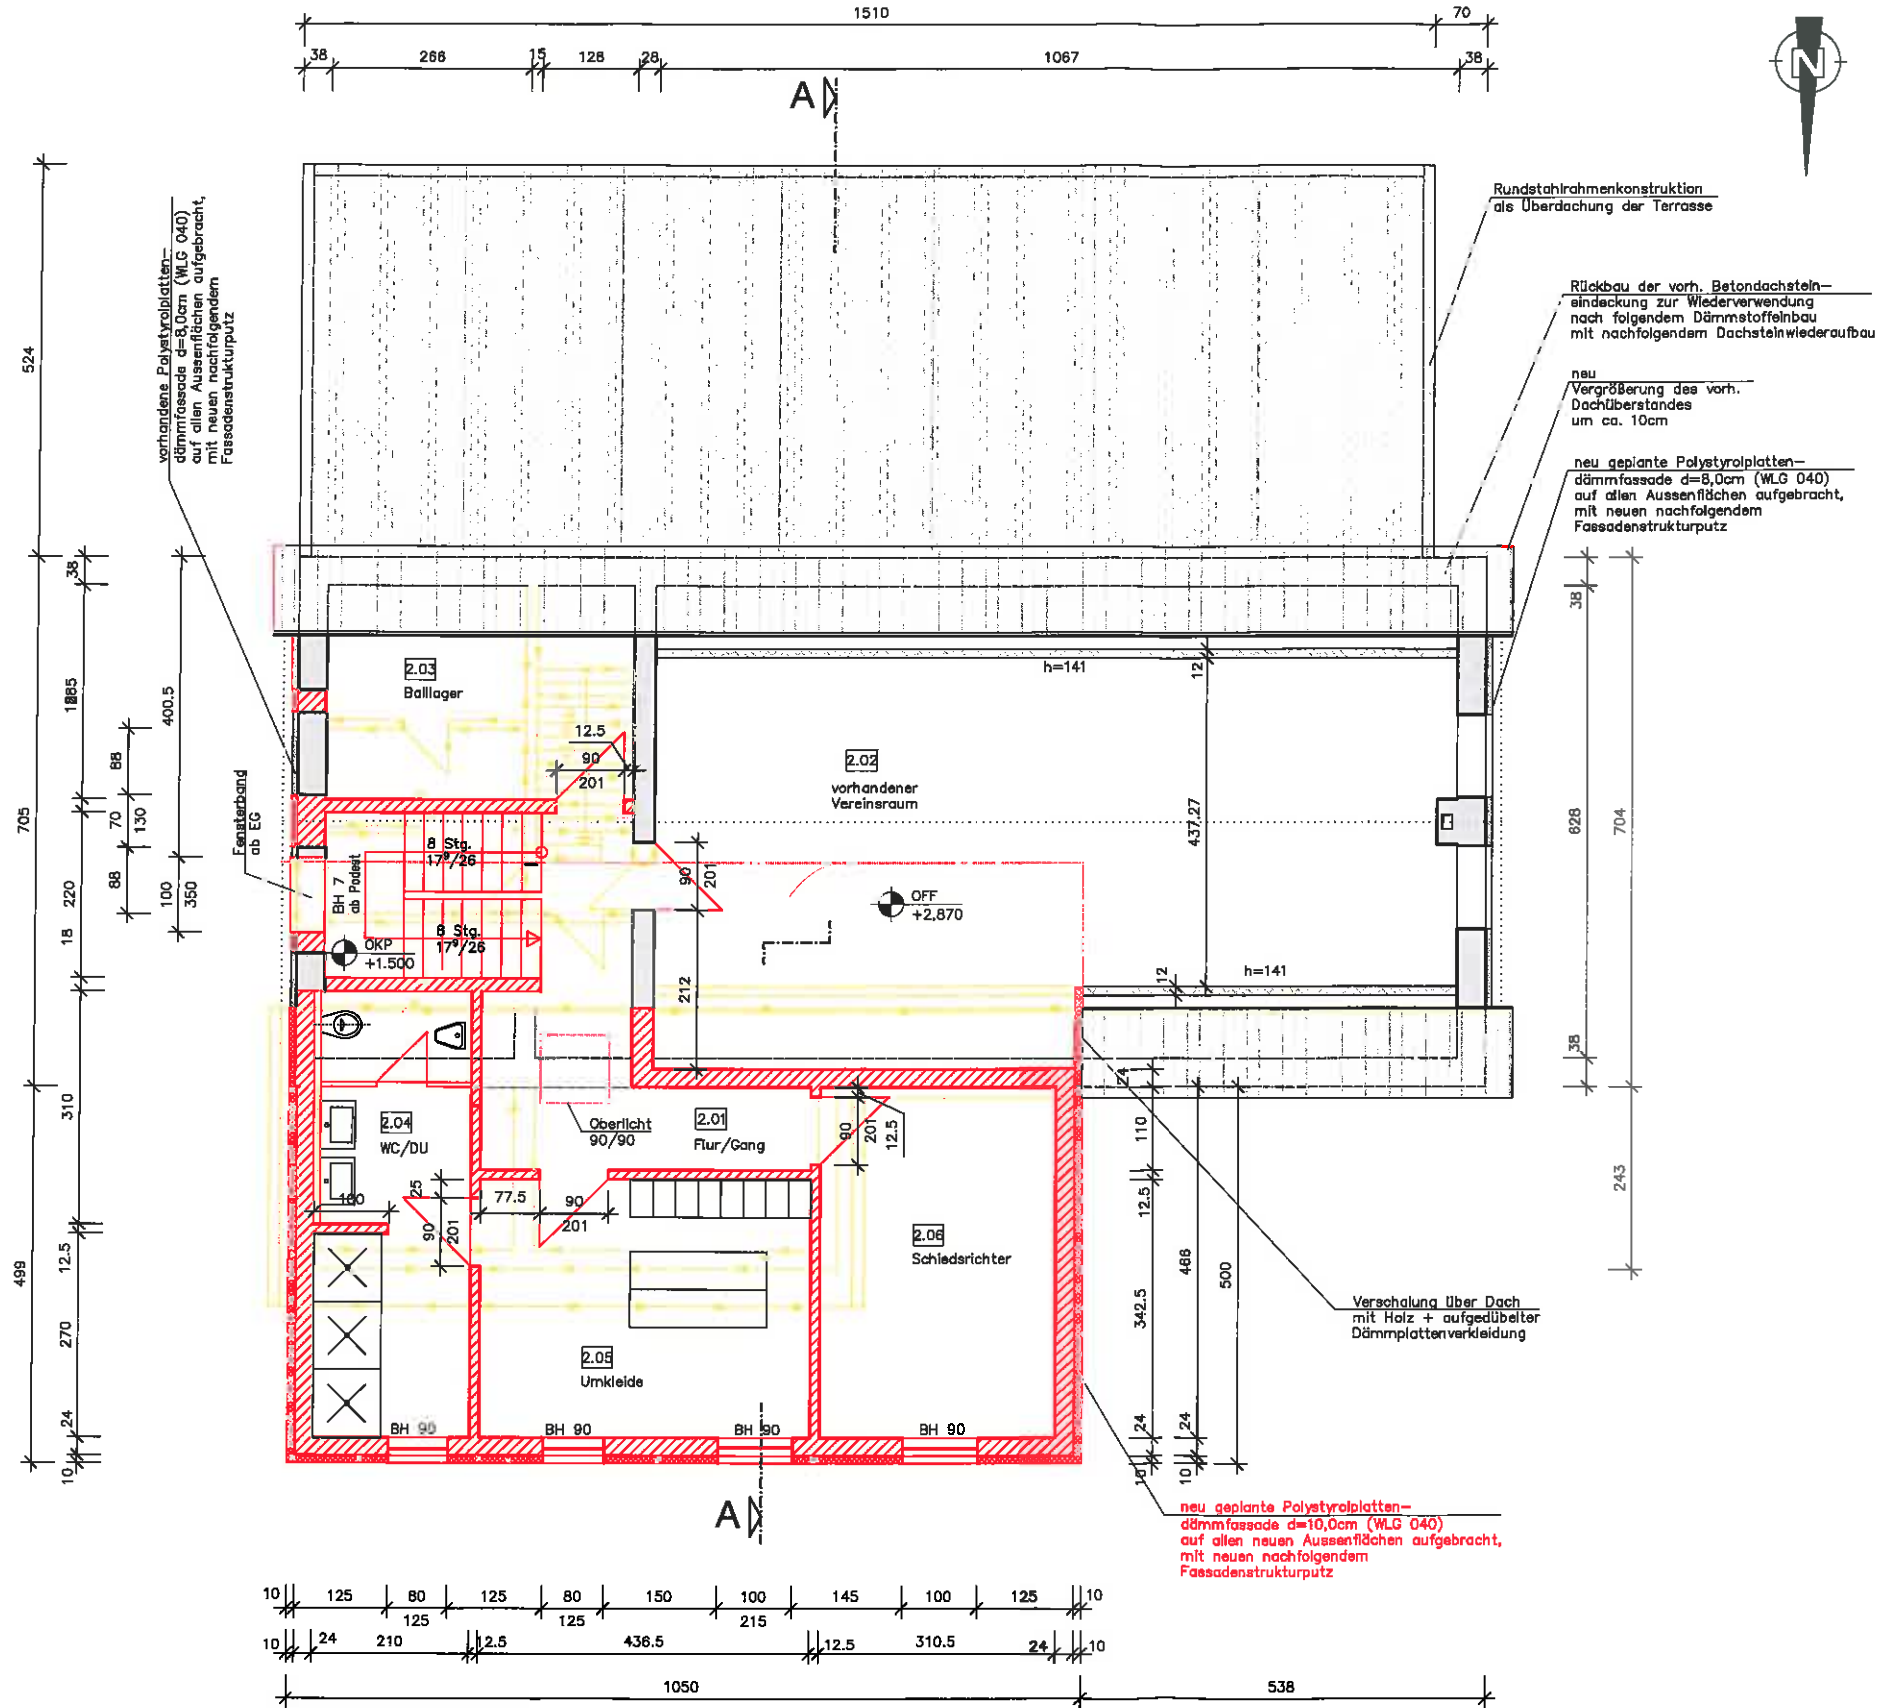


Raumbuch-Dachgeschoss				
R-NR:	Funktion	Fläche (GRF) (m²)	Fläche (WFL) (m²)	Umfang (m)
2.01	Flur/Gang	10.18		18.33
2.02	Vereinsraum	52.81		32.28
2.03	Balllager	11.65		13.87
2.04	WC/DU 2	12.31		17.94
2.05	Umkleide 2	14.95		15.58
2.06	Schliederlichter	14.44		15.51
gesamt:		116.34		

- Fluchtpfeil/Fluchttür
- 2/01 Raumnummer gem. Raumbuch
- Zugang zum Gebäude
- Abbruch vorhandener Bauteile
- Neubau mit neuer Dämmung
- Neubau
- vorh. Aussenwand mit
vorhandener Dämmung
- vorhandenes Bauteil

Die angegebenen Maße sind vor Bauausführung
vor Ort zu überprüfen und ggf. den örtlichen
Bedingungen anzupassen!
Alle Maßangaben sind in cm!

Vorab: 25.07.2014

Nr.	Änderung	Datum	Zeichen
Bauherr	Gemeinde Jänschwalde / OT Drewitz 03185 Peitz, Schultasse 6 Amtsverwaltung Peitz		
Planungs- büro	Ingenieurbüro Dipl.-Ing. P. Stefani Bauplanung u. Bauüberwachung Gartenstraße 14, 03050 Cottbus Tel./Fax: (0355) 474020/474030		
Projekt	Sportlerheim Drewitz Hüllensanierung des Gebäudes 03179 Jänschwalde OT Drewitz Dorfstrasse		
Phase/ Zeichnung	Grundriss Obergeschoss		
Maßstab:		1:50	
Bl.-Nr.:		6	

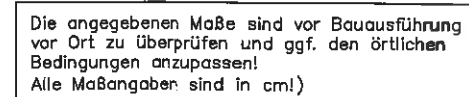

Nr.	Kürzelung		Datum/Zeichn.	
Bauherr	Gemeinde Jänschwalde / OT Drewitz 03185 Peltz, Schulstrasse 6 Amtsverwaltung Peltz		Unterschrift	
Planungs- büro	Ingenieurbüro Dipl.-Ing. P. Stefani Bauplanung u. Bauüberwachung Sternenstraße 14, 03050 Cottbus Tel./Fax: (0355) 474020/474030		Unterschrift	
Projekt	Sportlerheim Drewitz Anbau und Umbau 03179 Jänschwalde OT Drewitz Dorfstrasse		Baubest. 05/74 genehmigt 05/74 geprüft 05/74	Datum 05/74 Unters. 05/74 Datum 05/74
Phase/ Zeichnung	Schnitt A		Mo/Etab.: 1:50 Bl.-Nr.: 5	