


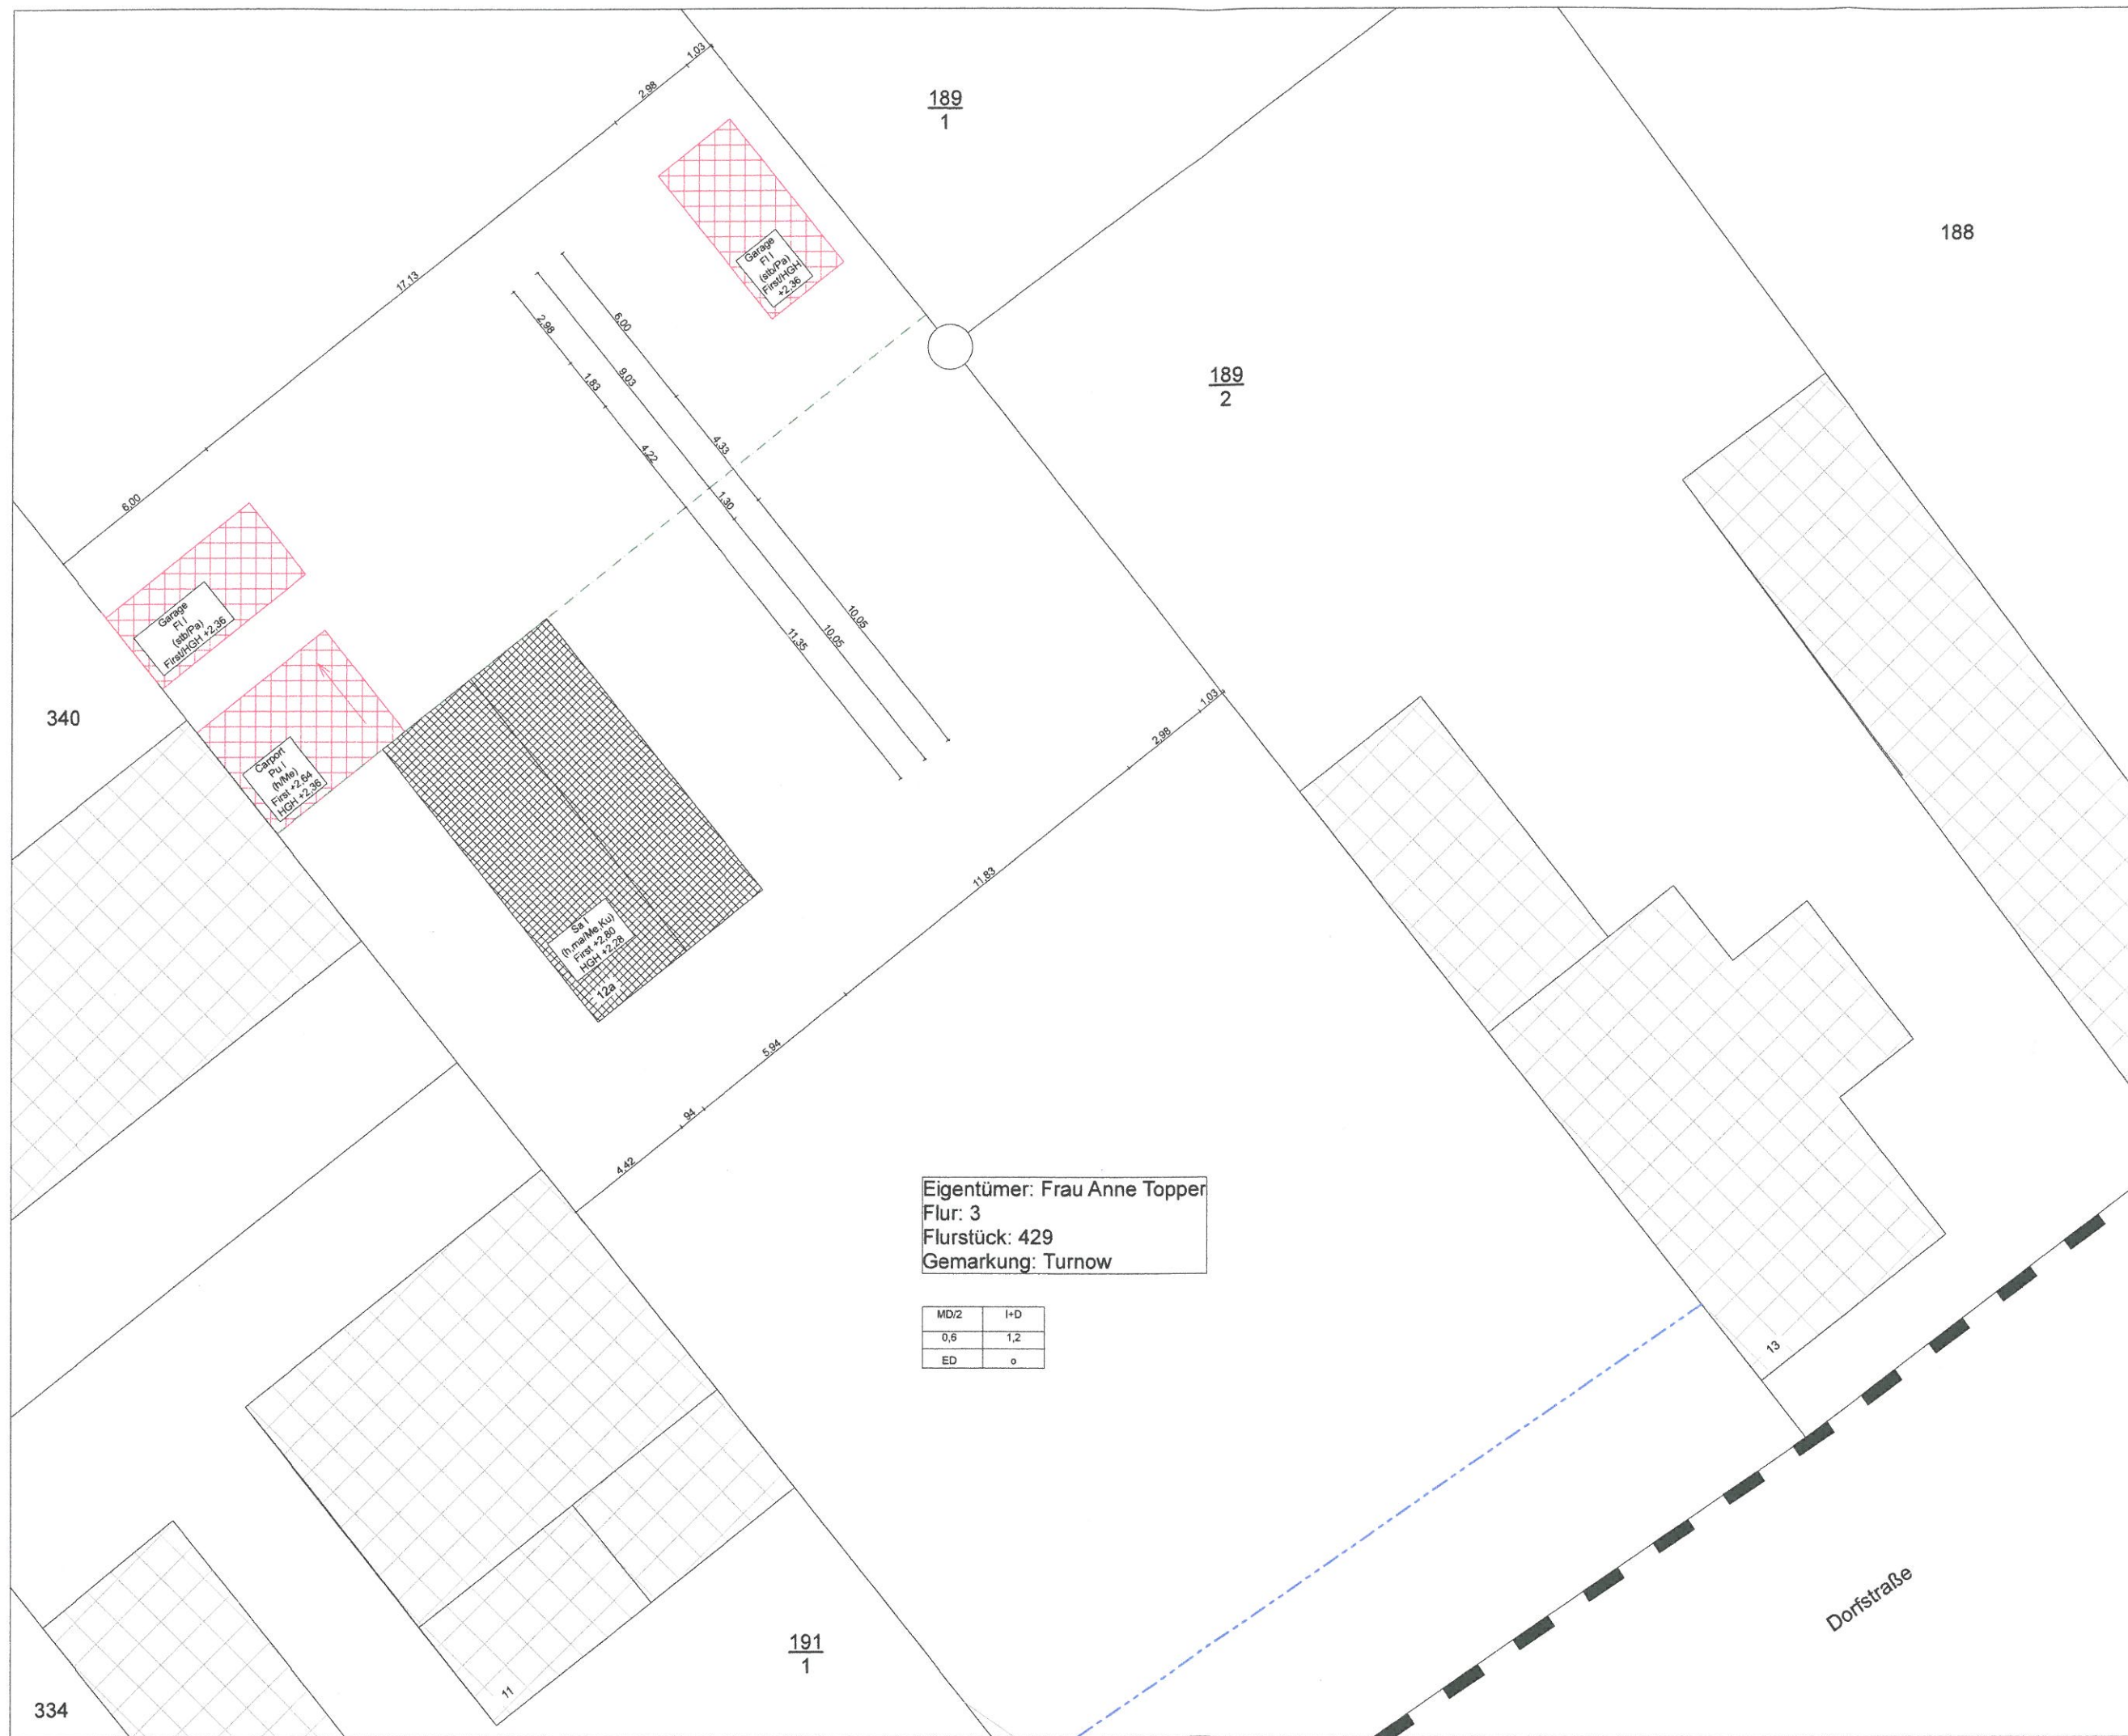

- Grenze Geltungsbereich B-Plan
- Baulinie
- Baugrenze
- Bestand andere Grundstücke
- Bestand
- Neubau

Projekt:
Neubau Carport & Garagen Topper
Dorfstraße 12a, 03185 Turnow-Preilack

Bauherr:
Frau Anne Topper
Elisabeth-Wolf-Straße 52
03042 Cottbus

Unterschrift Bauherr:

Planung:
René Sonke, Dipl.Ing. (FH) Architekt
Weidenweg 9, 03185 Turnow-Preilack
Tel.: (035601) 802668 Fax: (035601) 803372
e-mail: info@rene-sonke.de

Unterschrift Architekt:

Planungsstand:
Baugenehmigungsplanung

Zeichnung:
Objektbezogener Lageplan