


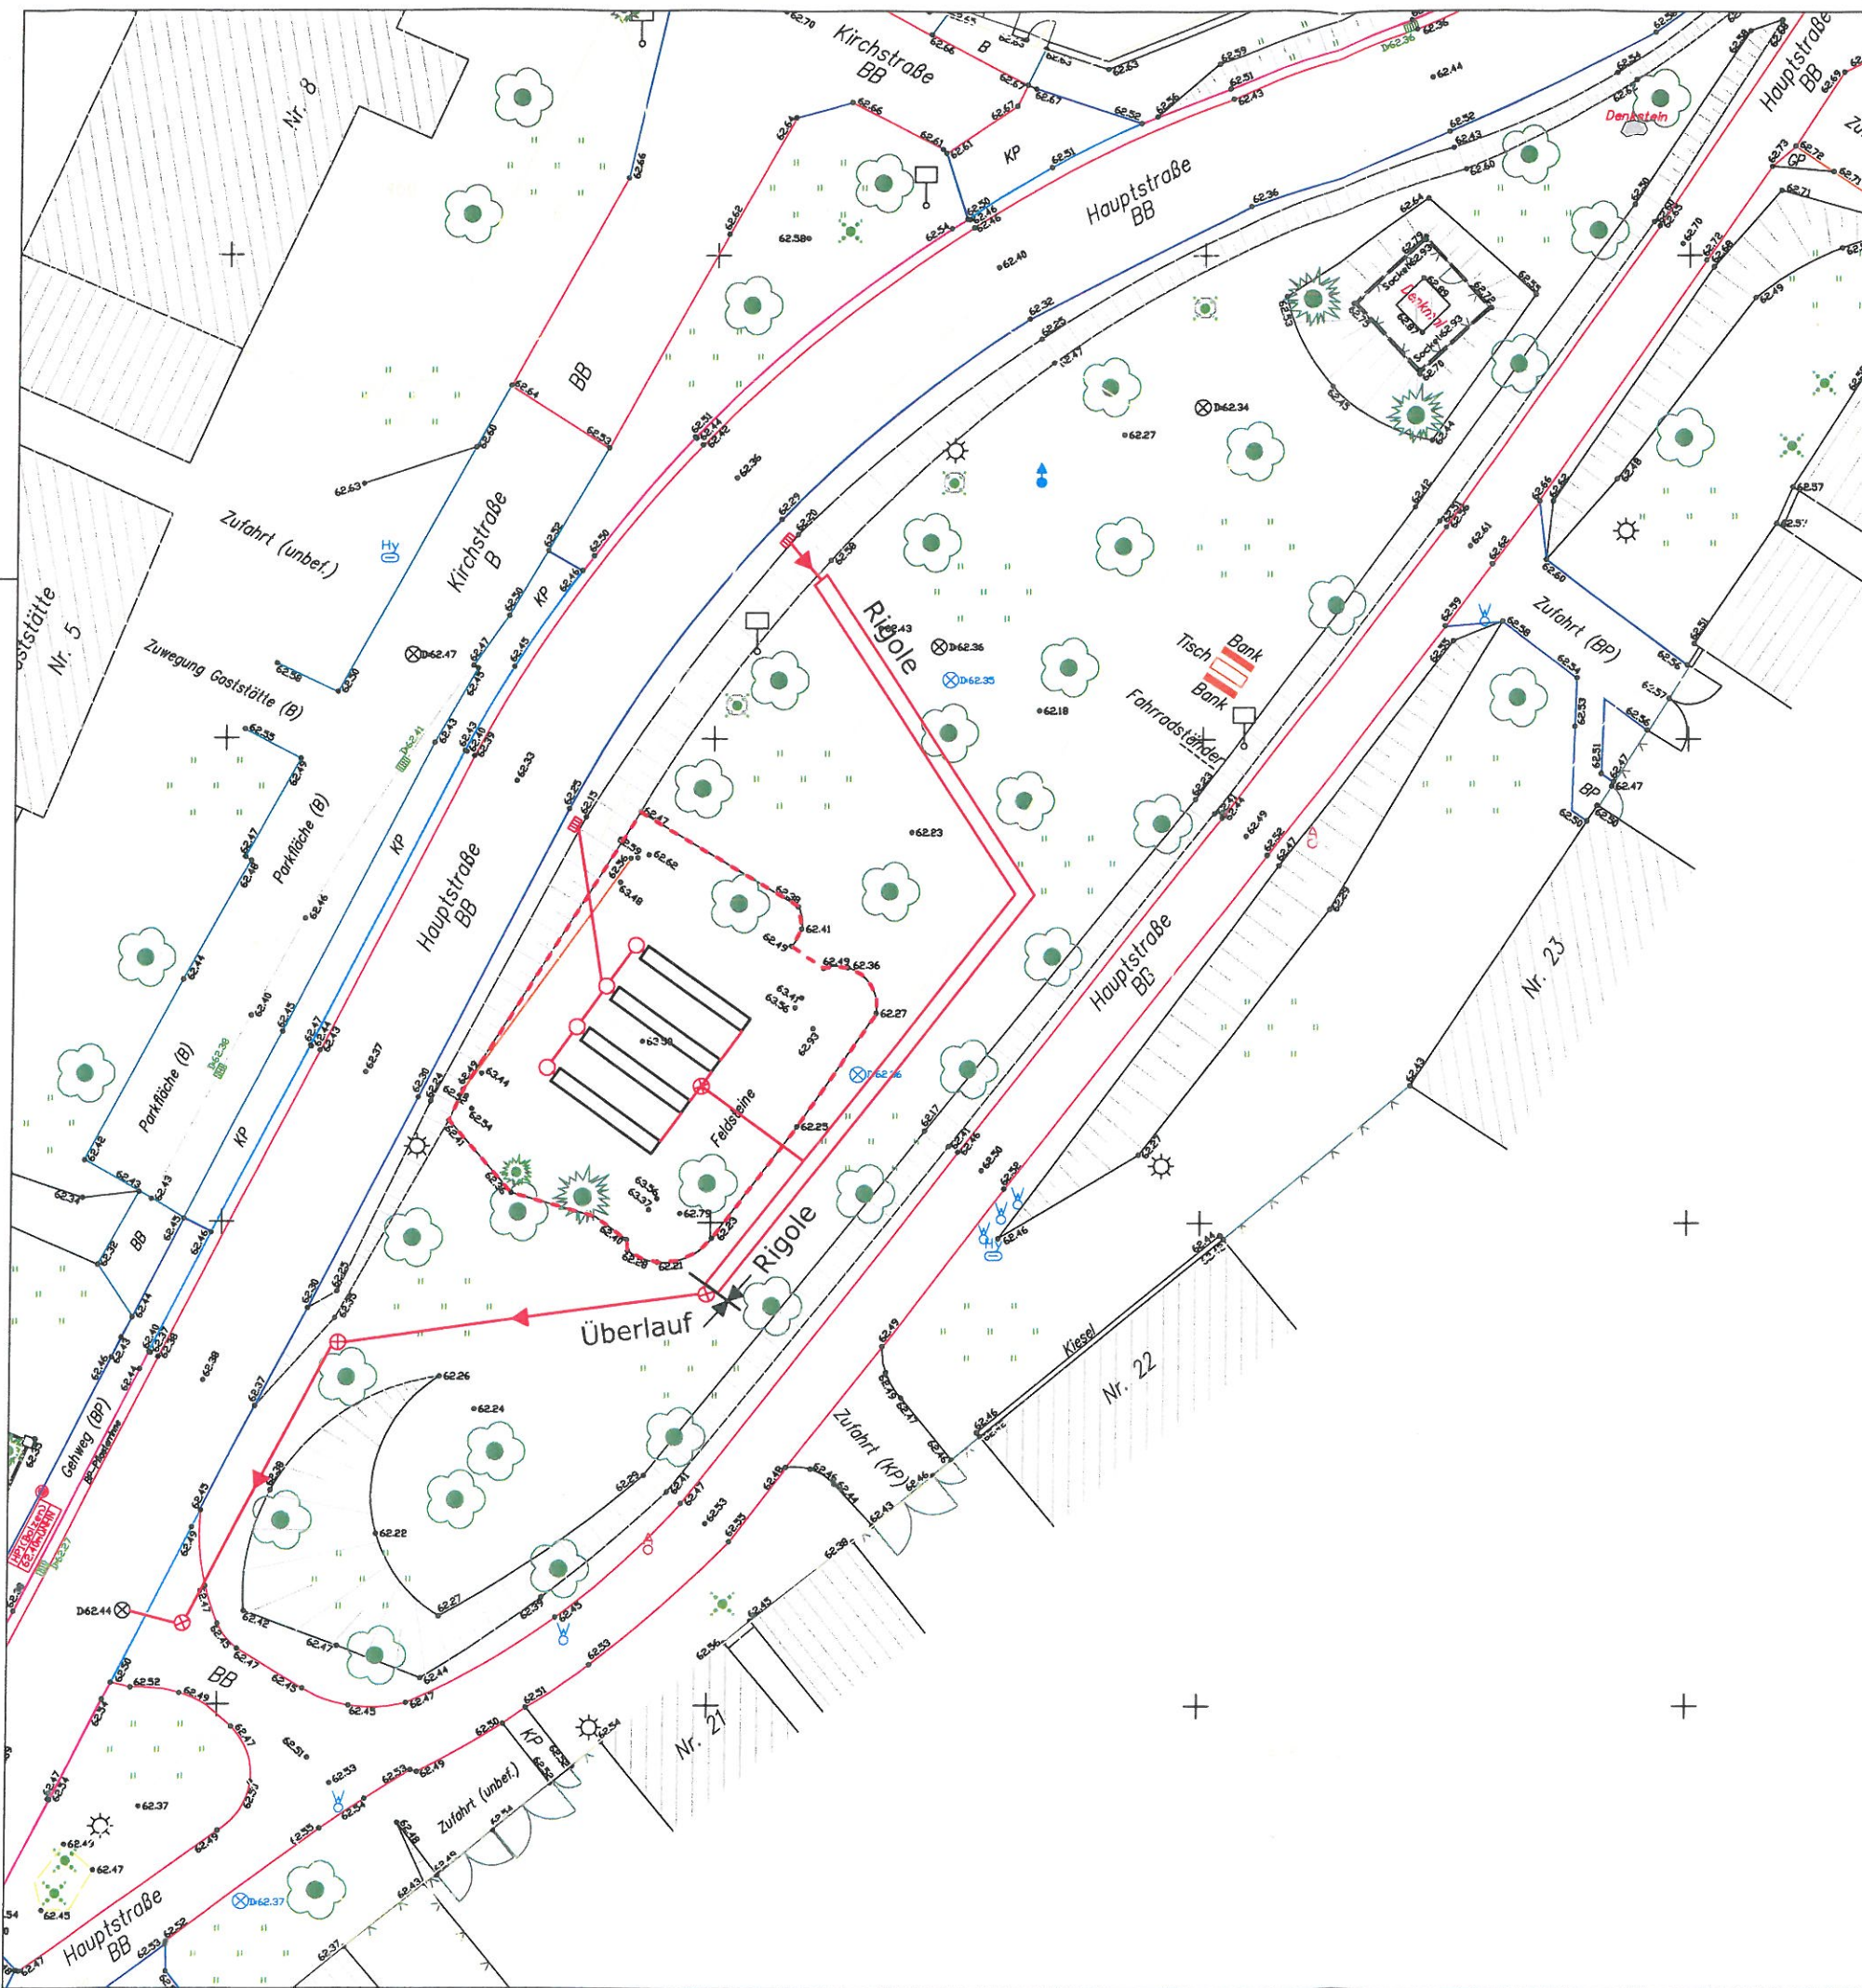

LEGENDE - TOPOGRAFIE

- | | | | |
|------------------------|-------------------|----|-----------------------------------|
| HP | Bauhöhenfestpunkt | BB | Bitumenbelag (Asphaltdeckschicht) |
| Verkehrsfläche (BB) | | SD | Schotterdecke |
| Verkehrsfläche (SD) | | B | Beton |
| Verkehrsfläche (Beton) | | BP | Betonsteinpflaster |
| Beton-Tiefbord | | KP | Kleinpflaster (Granit) |
| Beton-Hochbord | | GP | Großpflaster (Granit) |
| Beton-Rundbord | | | Verkehrsschild |
| Beton-Rasenbord | | | Hinweisschild |
| Granit-Tiefbord | | | Laubbaum |
| | | | Nadelbaum |
| | | | Konifere |
| | | | Pflanzschale |

LEGENDE - MEDIEN

- | | |
|--|-------------------------------------|
| | Straßeneinlauf (RV-Ableitung) |
| | Schieber (TV-Leitung) |
| | Hydrant (TV-Leitung) |
| | Schacht (Brauchwasser) |
| | Vasserentnahmestelle (Brauchwasser) |
| | Schieber (SV-Leitung) |
| | Schachdeckel (allgemein) |
| | Laterne (Stahlnast) |
| | Schaltkasten (E) |

Legende: Regenwasser - Ableitung und Versickerung - Planung

- | | |
|-----|---|
| ⊗ | Schacht Regenwasser |
| ▤ | Straßeneinlauf Regenwasser |
| → | Regenwasser - Leitung |
| --- | äußere Grenze der Geländeanpassung |
| --- | Rigole |
| ▤ | Regenwasser - Versickerung (Komplettsatz) |

Auftraggeber: **Amt Peitz Bauamt**
Schulstraße 6
03185 Peitz

Gemeinde Jänschwalde
Vorentwurf
Erhaltungsmaßnahmen Dorfaue
Variante II

Auftragnehmer:
Landschaft-Park-Garten
Projektierungsbüro
Dipl. - Ing. M. Petras
Leuthen, Hauptstraße 42
03116 Drebkau

Tel: 035602-22097
Fax: 035602-22096
E-Mail: m.petras@landschaftsprojektierung.com

Hinweis:

Plan Nr: 2
Maßstab: 1:250
Datum: 24.09.2014
Planer: M.Petras

