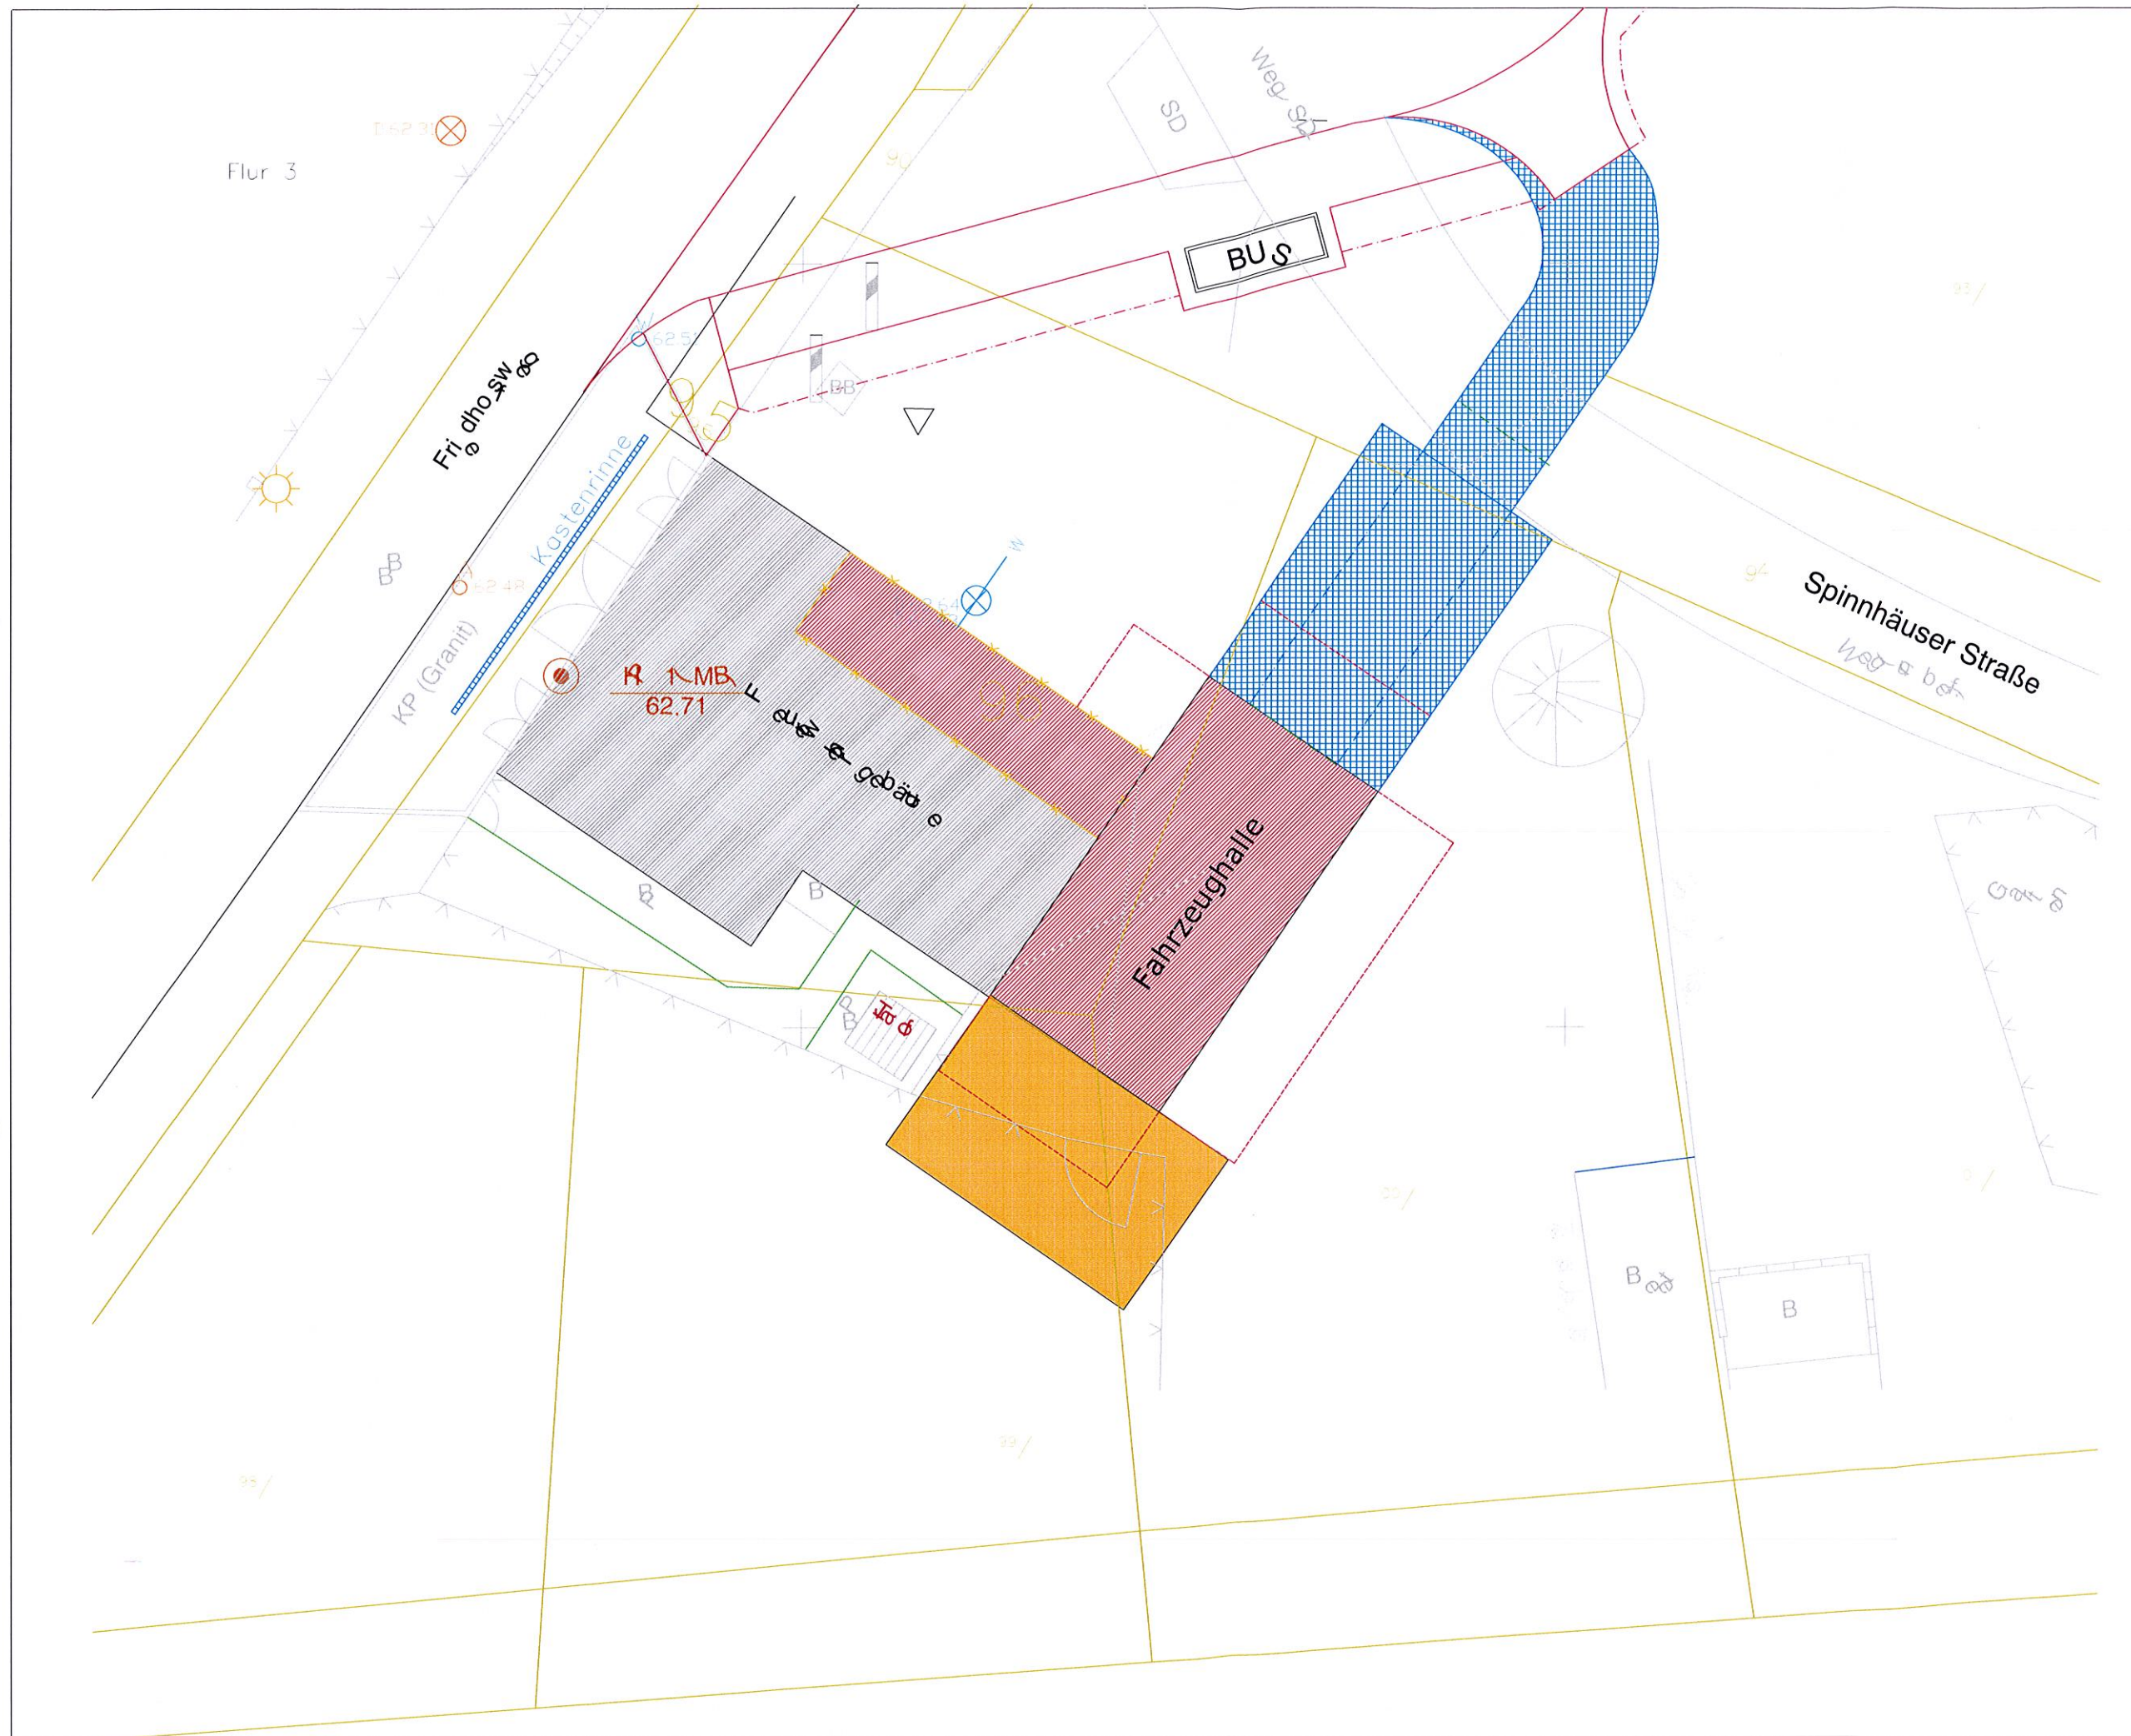


- Legende
- Neubau
 - Altbau
 - Abriss
 - Pflasterfläche (Stellfläche)

Projekt:
Sanierung Feuerwehr Turnow
Friedhofsweg 9, in 03185 Turnow-Preilack,
OT Turnow

Bauherr:
Amt Peitz
Schulstraße 6
03185 Peitz

Tel.: (035601) 38164 / Fax: (035601) 38172
e-mail: peitz@peitz.de

Unterschrift Bauherr:

Planung:

René Sonke, Dipl.Ing. (FH) Architekt
Weidenweg 9, 03185 Turnow-Preilack
Tel.: (035601) 802668 Fax: (035601) 803372
e-mail: info@rene-sonke.de

Unterschrift Architekt:

Planungsstand:
Entwurfsplanung

Zeichnung:
Lageplan