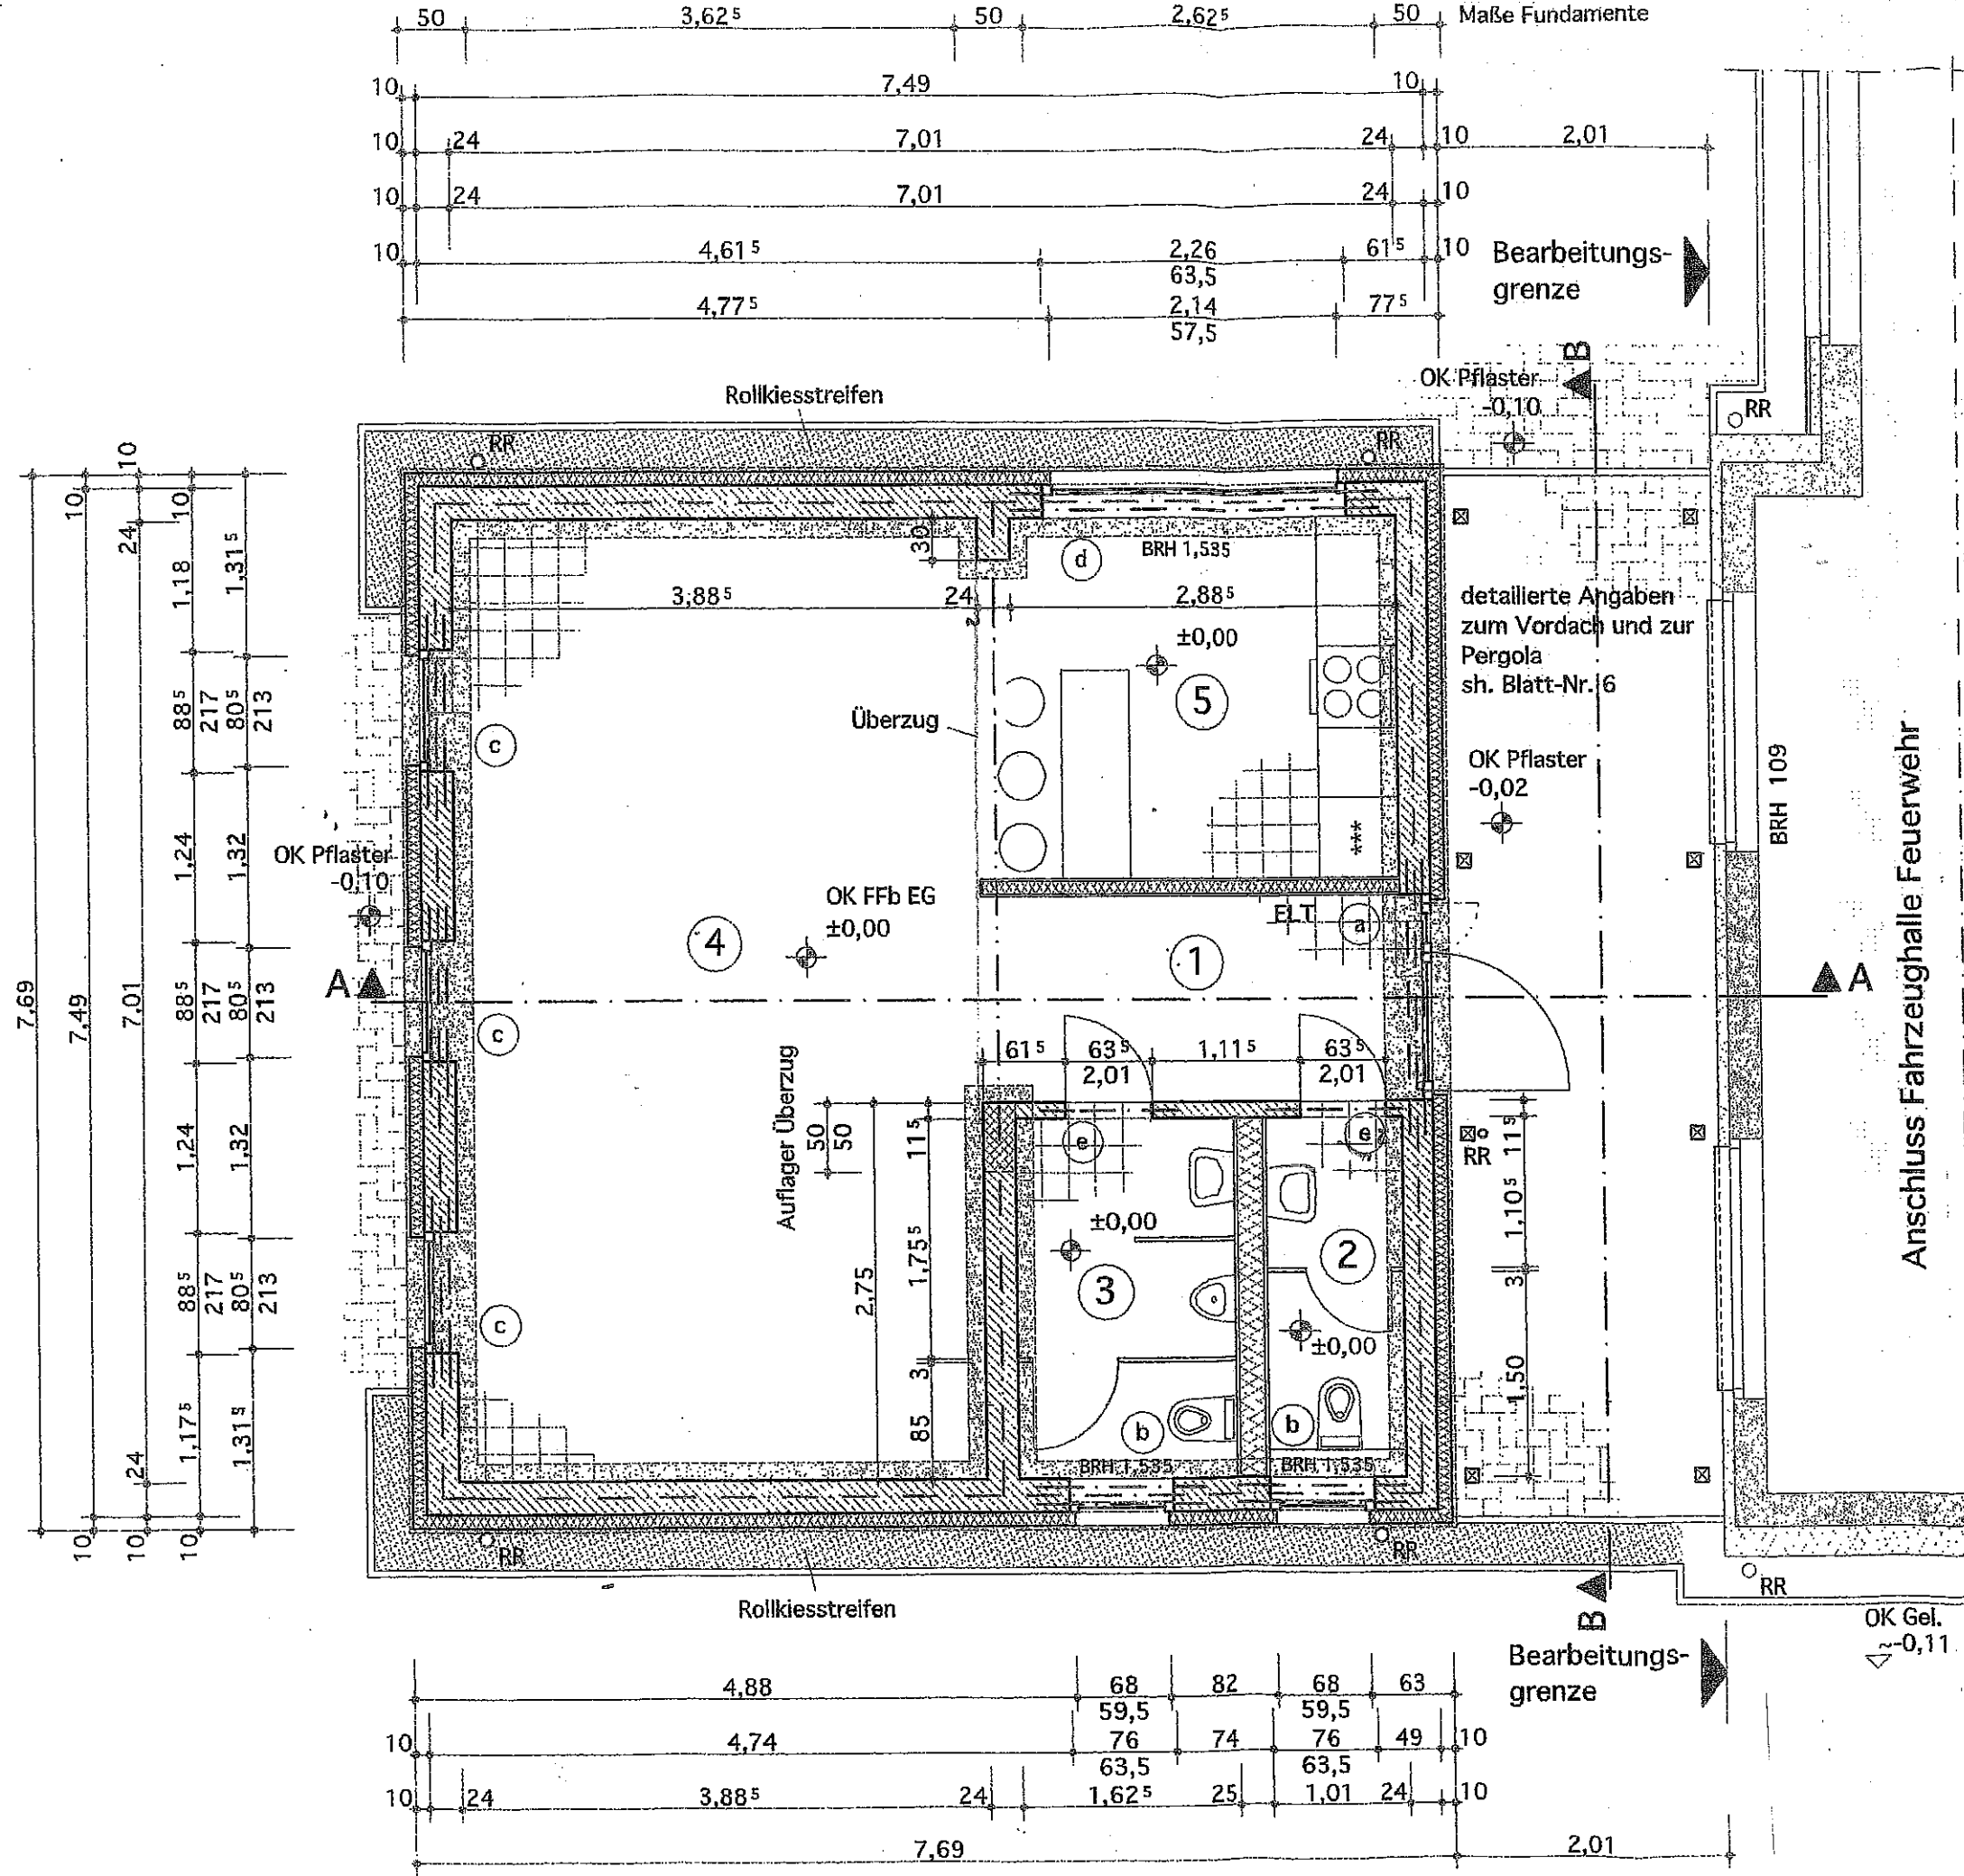


- neue Innenwi
- Metallständer beplankt mit imprägniert, :
- Metallständer beidseitig zw Stahlprofile U
- Ringanker/Rir BSt 500 S(A) im Bereich de
- Fertigteilflac
- Überzug, Bew

**Ausbauelemente**

- a) 1 Stck. Außentür, 2-f Geh- und Ber kammertechn Metallkern in umlaufender, schenkel mit Verglasung

**Anschlagsart Klassifizierung**

**Beschläge**

**Drückergarnit**

**Farbe**

- b) 2 Stck. Fenster, 1-fl Kippflügel, Ar ISO-Zweifach Ug= 1,10 W/ Beschläge

**Farbe**

- c) 3 Stck. Fenstertür, 1-Dreh-Kippflüg ISO-Zweifach Ug= 1,10 W/ Beschläge

