


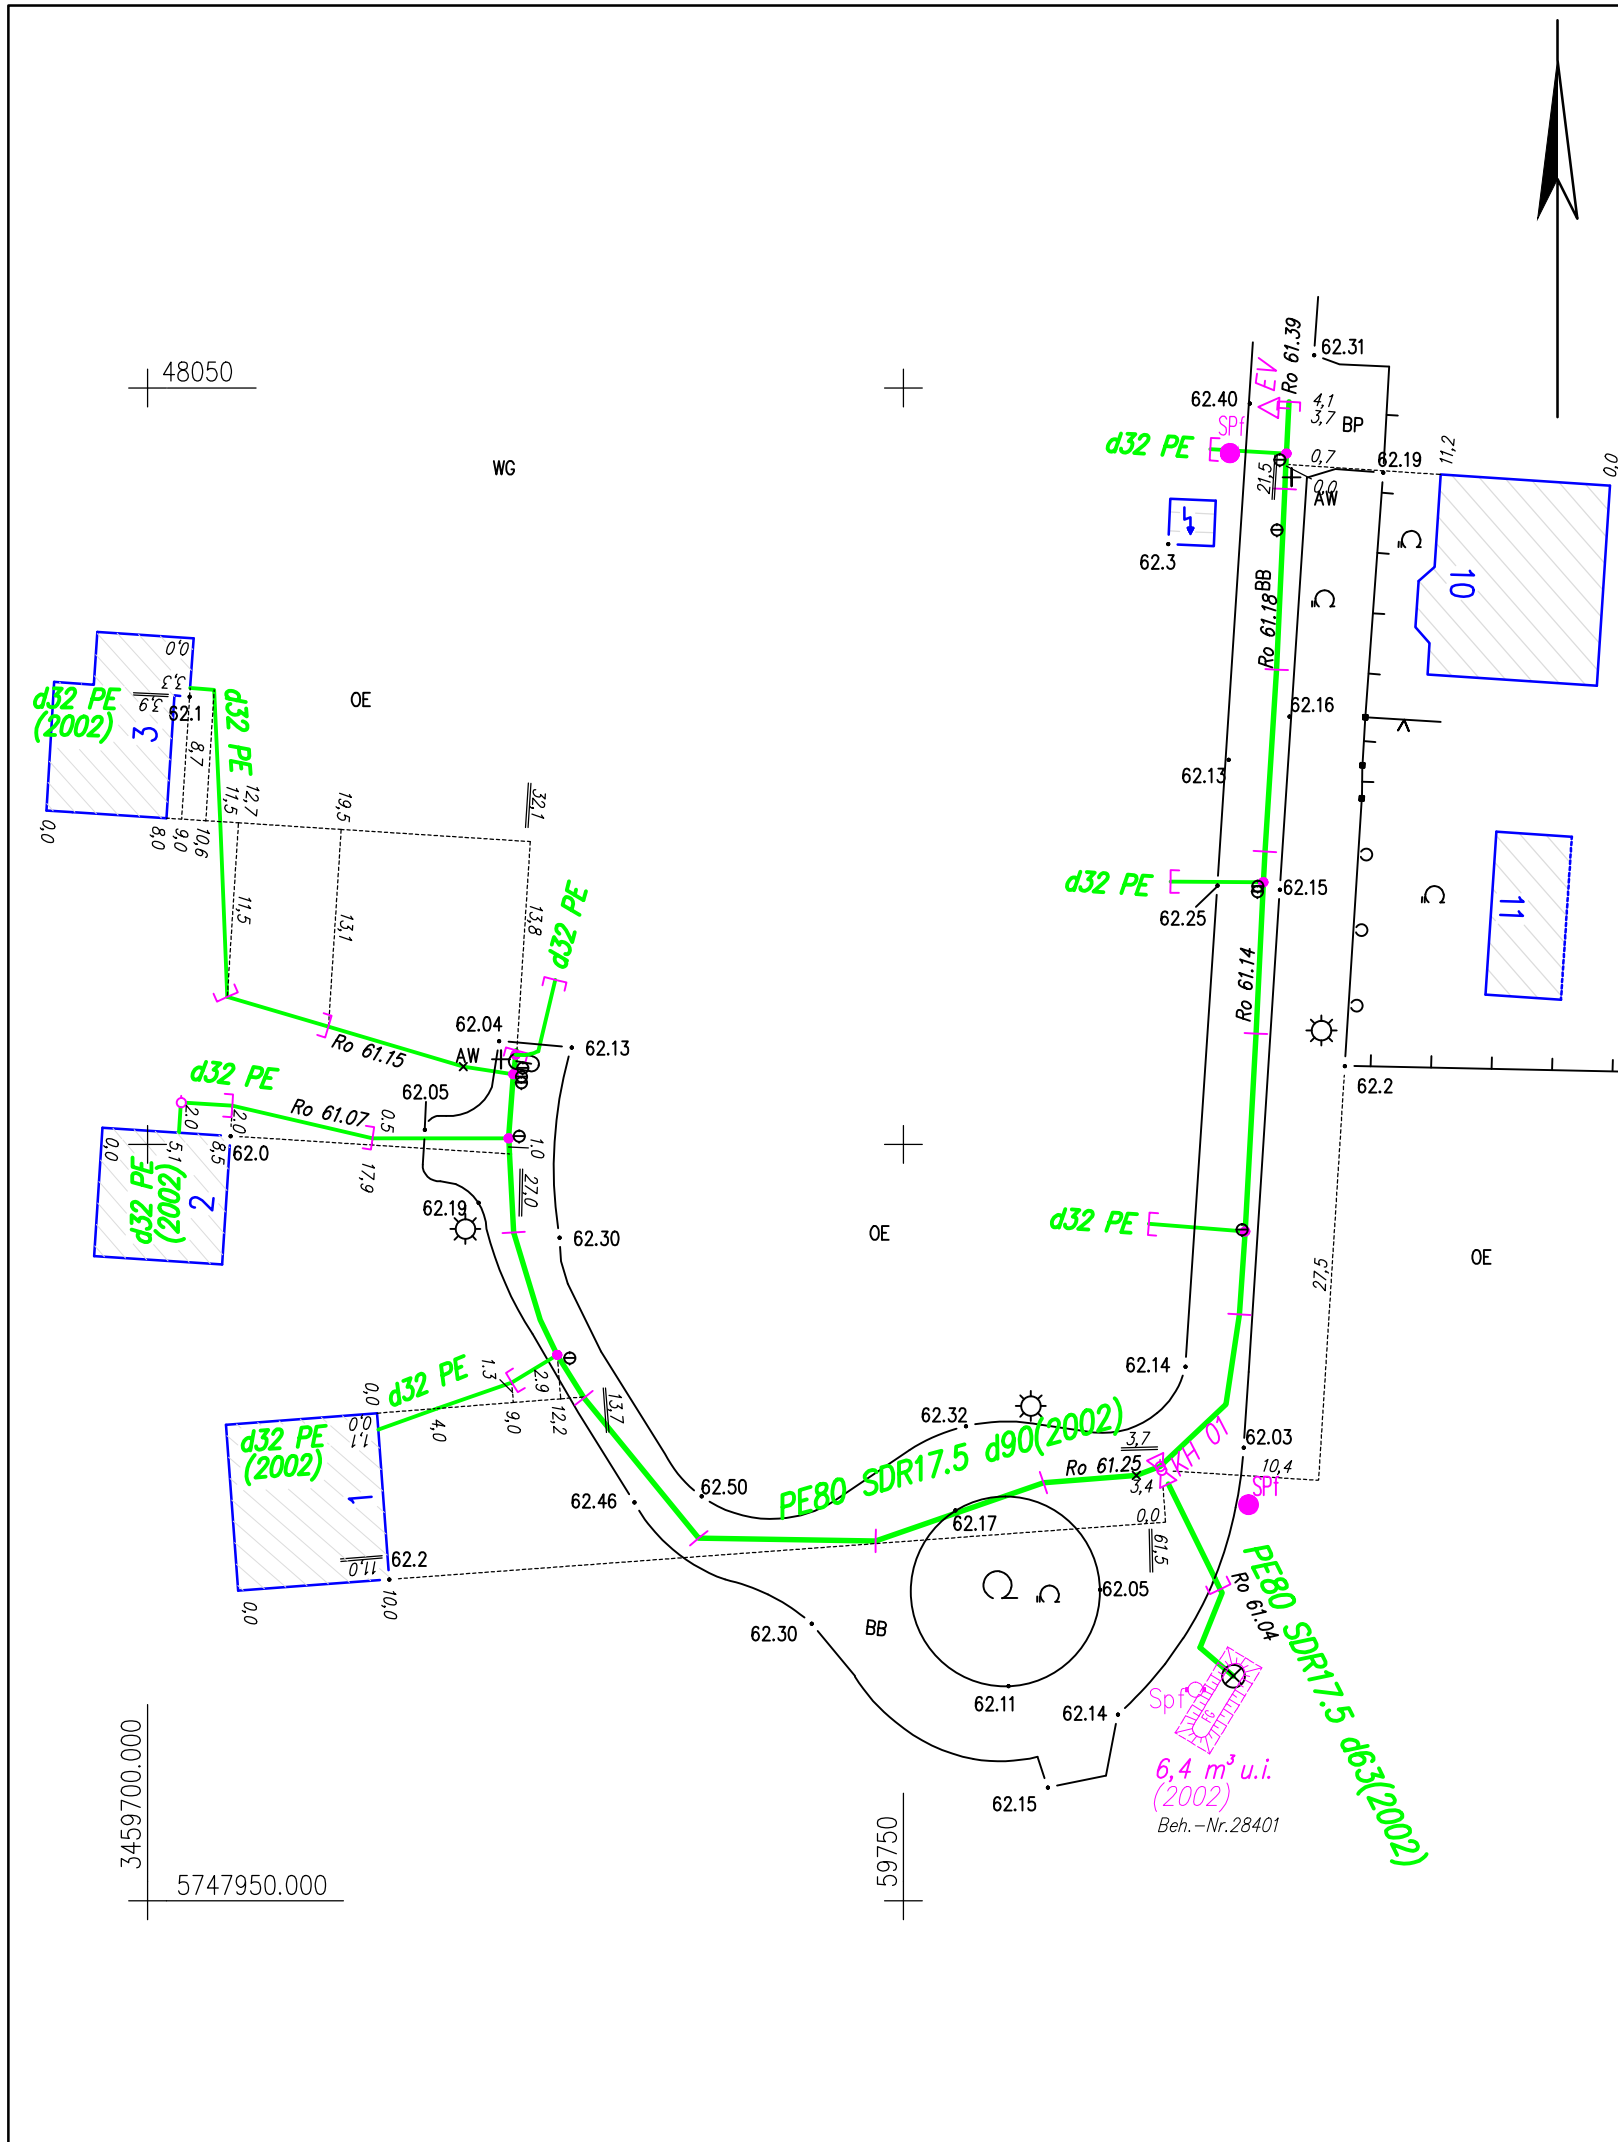

Ungenauer Leitungsverlauf ist gestrichelt dargestellt

Legende

	Gashauptleitung
	Gashaushanschluss
	Mantelrohr
	Material/ Verhältniszahl/ Außendurchm./ Baujahr
	Schieber
	Kugelhahn
	Reduzierung / Hausan- schlusskaten
	Gasstopp/Materialwechsel PE/Cu
	Entlüftung / Endkappe
	T-Stück / Anbohrschelle
	Flüssiggasbehälter/Größe/ Lagerart/Jahr der Einlagerung
	Schilderpfahl
	Druckanbohrventil

Hausanschlüsse:
d32 PE = PE80,PE100,SLM,PEX, SDR11 d32
d63 PE = PE80,PE100,SLM,PEX, SDR11 d63

Lage- system ETRS 89 Höhen- status: DHHN 92

Verfasser

Tyczka Energy GmbH
Service-Center Leipzig
04103 Leipzig, Friedrich-List-Platz 2
Tel.: 03 41/ 4 46 41-0

PLANSTAND	NAME	DATUM
Vermessung	yb. Schultz	.05/2002
Grundplan	.	.
Leitung	.	.
Topographie	.	.
geprüft	.	.

10		
9		
8		
7		
6		
5		
4	01/2015 TyTo/Wagler	Abgleich HA Plan-TL
3	04/2013 Vb.Hemminger	Beschilderung komplett neu(TL und Nachtrag TL-Nr.+EV)
2	11/2010 TyTo/Wagler	Abgleich HA Plan-TL
1	07/2006 TyTo/Wagler	Planüberarbeitung
Nr	geändert am geändert von	Text

Übersichtsplan M :

Technischer Platz:	Betriebsdruck:
10095994	0,7 bar

Fachabteilung
Techn. Betriebsführung Gasnetze

Ort mit PLZ: 03185 Turnow-Preilack OT Preil
Insel: 1 - BG Schulstr.
Straße(n): Ugorina

Projekt-Nr.:	BlattNr.:	Maßstab:
542/01	1 von 1	1:500