




Nordansicht

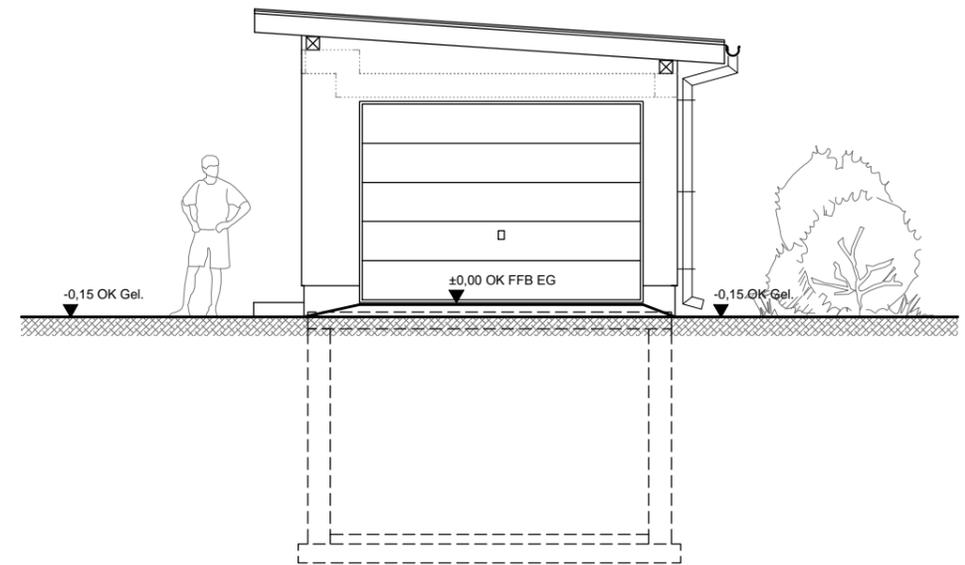

Westansicht

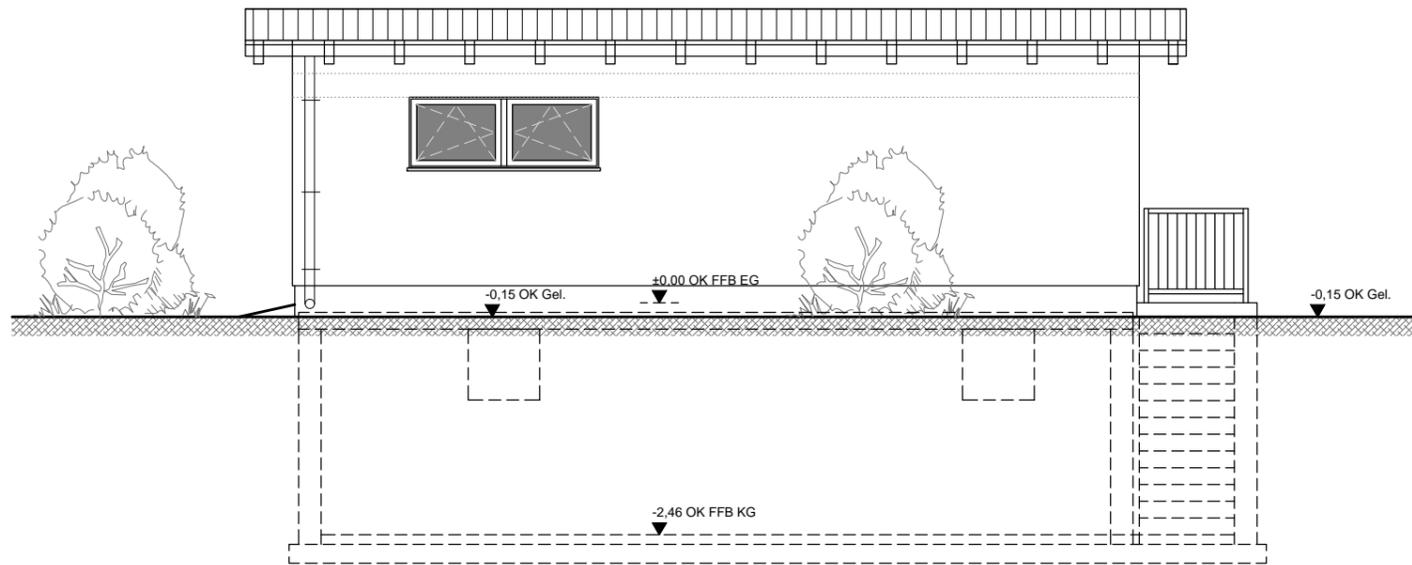

Südansicht

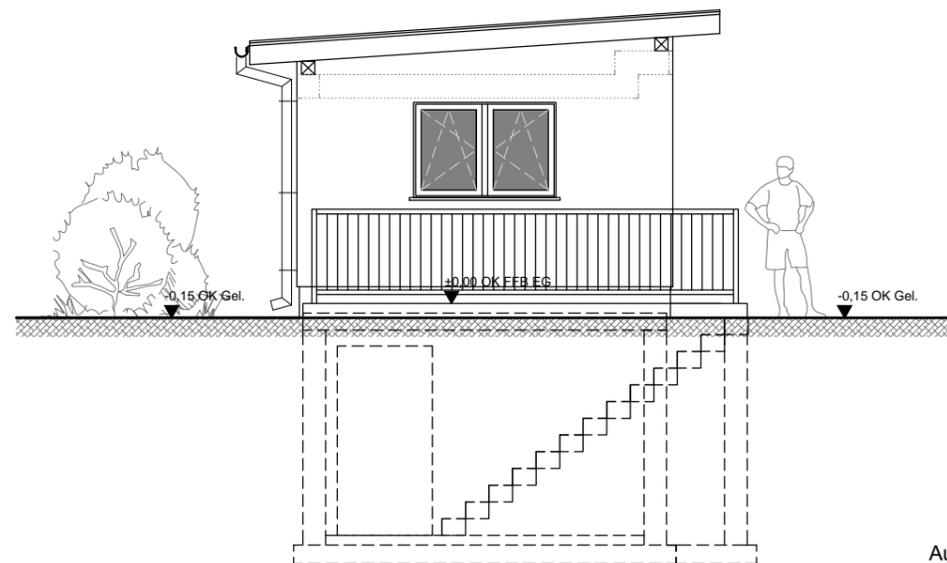

Ostansicht

Diese Entwurfszeichnung enthält nicht alle Einzelheiten bzw. Vermaßungen. Sie ist nicht als Ausführungsgrundlage geeignet. Ausgeführt wird nur nach Ausführungszeichnungen und den dazugehörigen Leistungsverzeichnissen bzw. Aufträgen an die Bauunternehmer.

Maßstabsleiste:  
1cm auf dem Plan entspricht 100cm in der Natur



Nr.	Art der Änderung und Ergänzung	Datum	Zeichen

Gebäudeeinordnung im Höhensystem: OK FFB EG ±0,00 = 15cm ü. OK Gelände vorh.

Bauherr:	[Redacted]	Unterschrift Bauherr		
Entwurfsverfasser:	<p>EPB Entwurfs- und Planungsbüro GmbH August-Bebel-Str. 14, 03185 Peitz Tel.: 035601 / 31229 Fax: 035601 / 339001 e-mail: info@epb-peitz.de</p>	Unterschrift Entwurfsverfasser		
Projekt/ Bauort:	<p>Neubau Nebengebäude Drachhausener Straße 6, 03185 Tauer</p>	bearbeitet	01.11.2021	Keuchler
		gezeichnet		
		geprüft		
Phase/ Zeichnung:	<p>Genehmigungsplanung  Ansichten</p>	Maßstab 1:75		
		Bl.-Nr.: 2		