
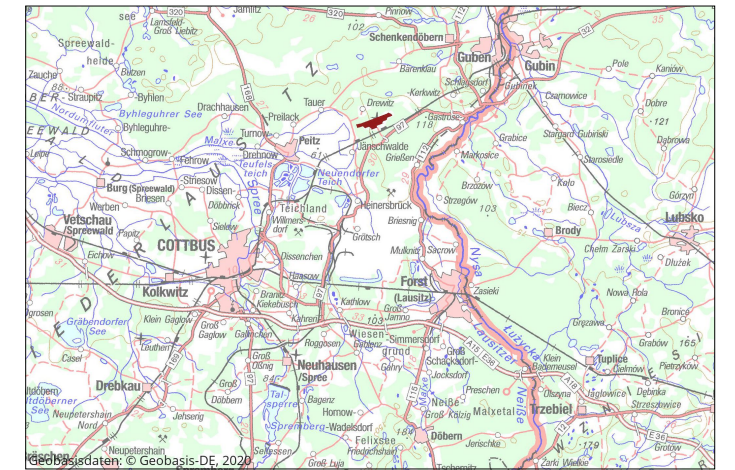
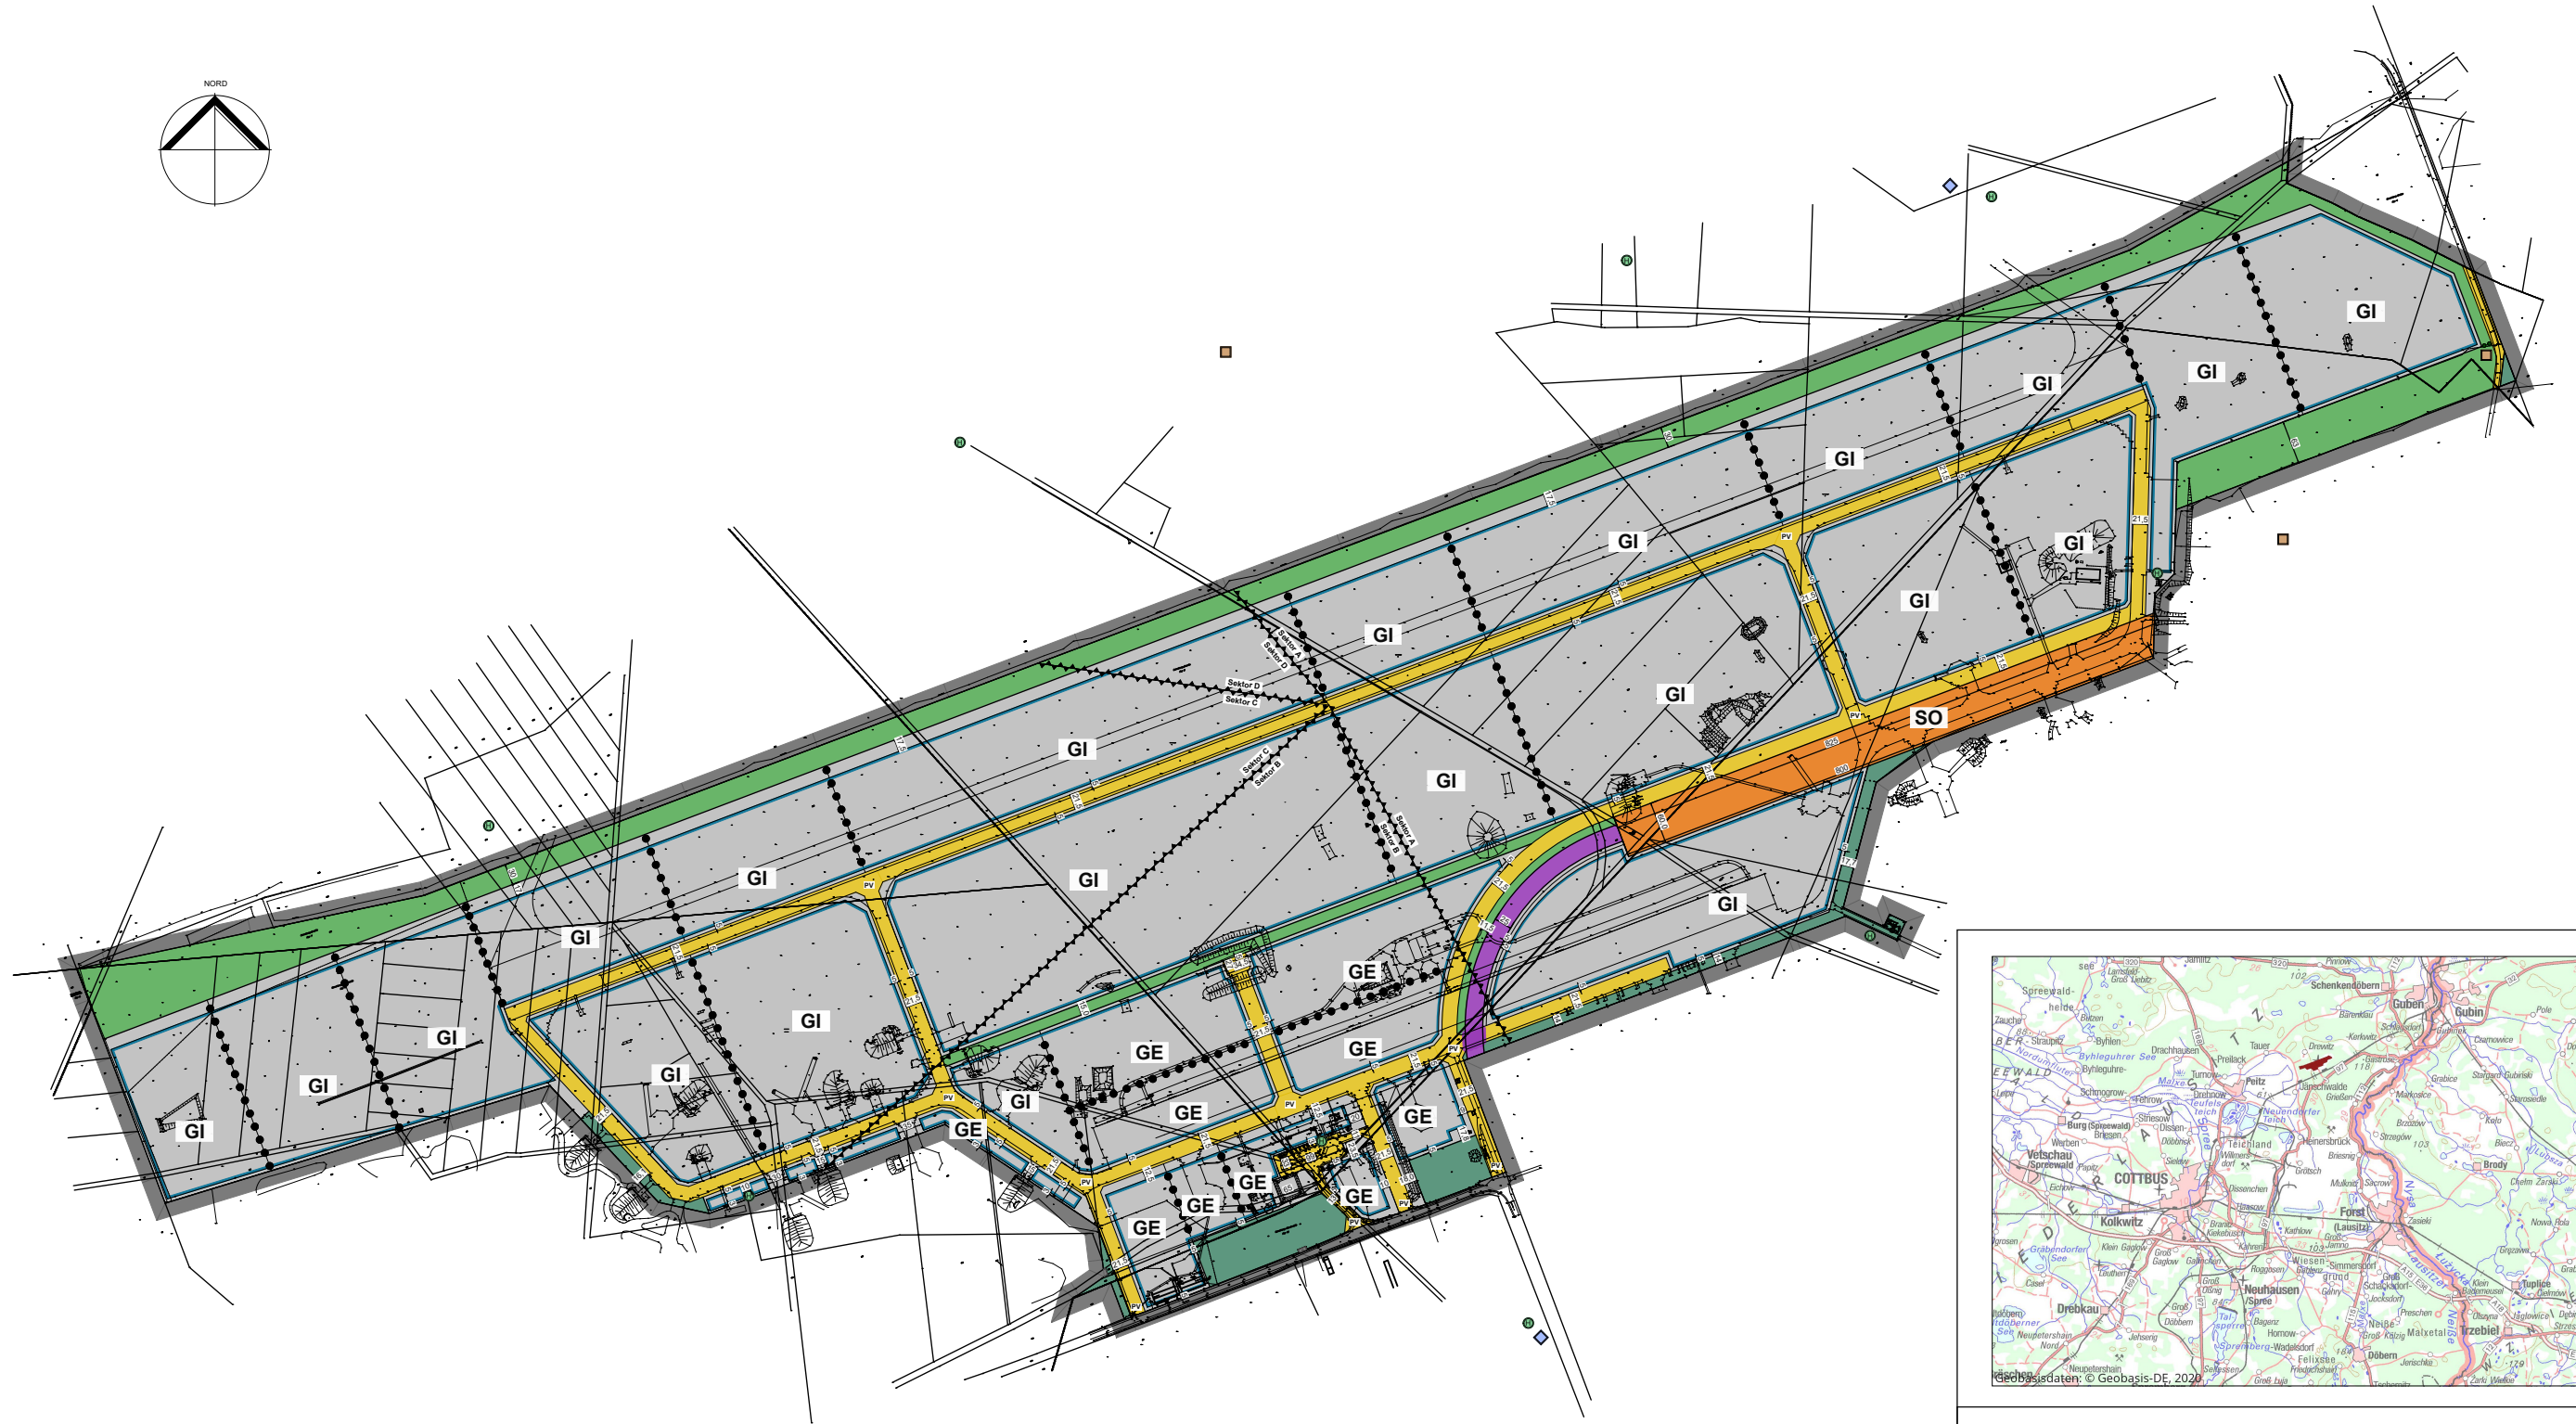


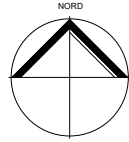

Gemeinde

Jänschwalde (Janšojce)

Bebauungsplan

Industrie- und Gewerbepark Jänschwalde

Planzeichnung

Satzung Fassung April 2022

Amt Peitz

Schulstraße 6
03185 Peitz

Planungsbüro
WOLFF
stadtplanung - architektur GbR
Carsten Wolff, Robert Wolff, Bornstedtstraße 18/19 03044 Cottbus
Tel +49 (0) 355 705 457 Fax +49 (0) 355 705 490
info@planungsbuero-wolff.de www.planungsbuero-wolff.de