



Erdgeschoss (1:100)

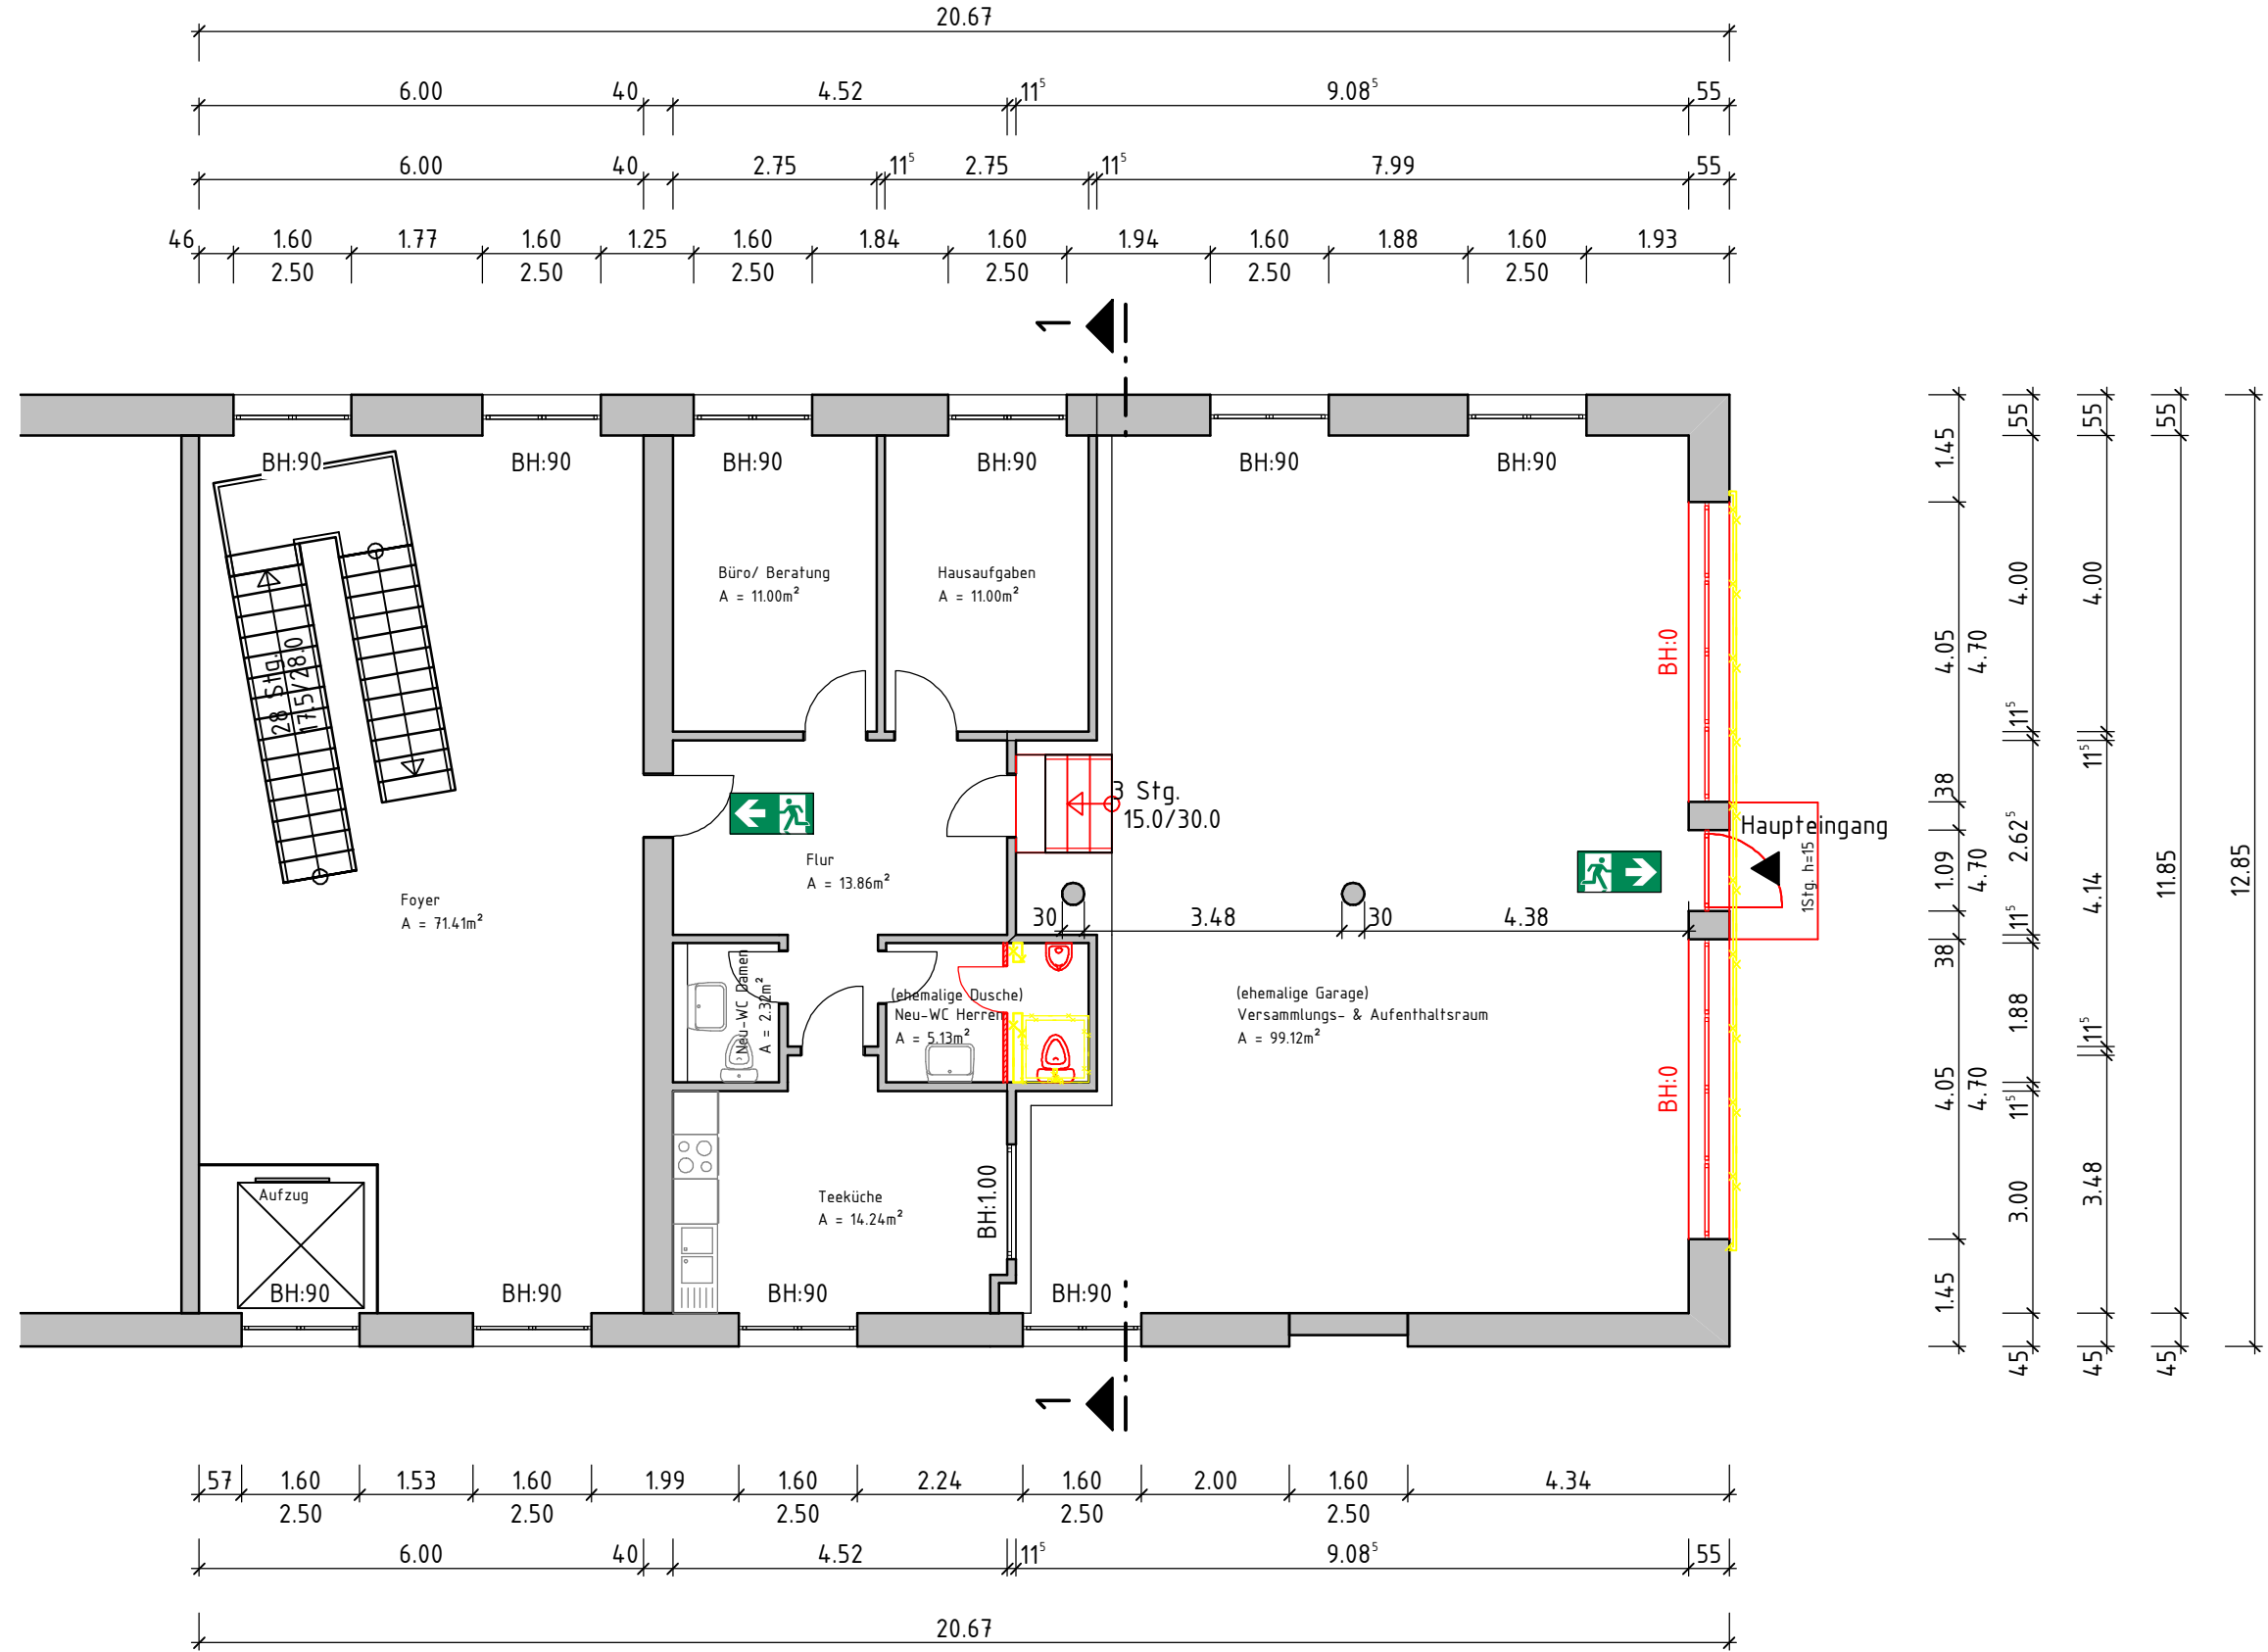

Schnitt 1 - 1 (1:100)

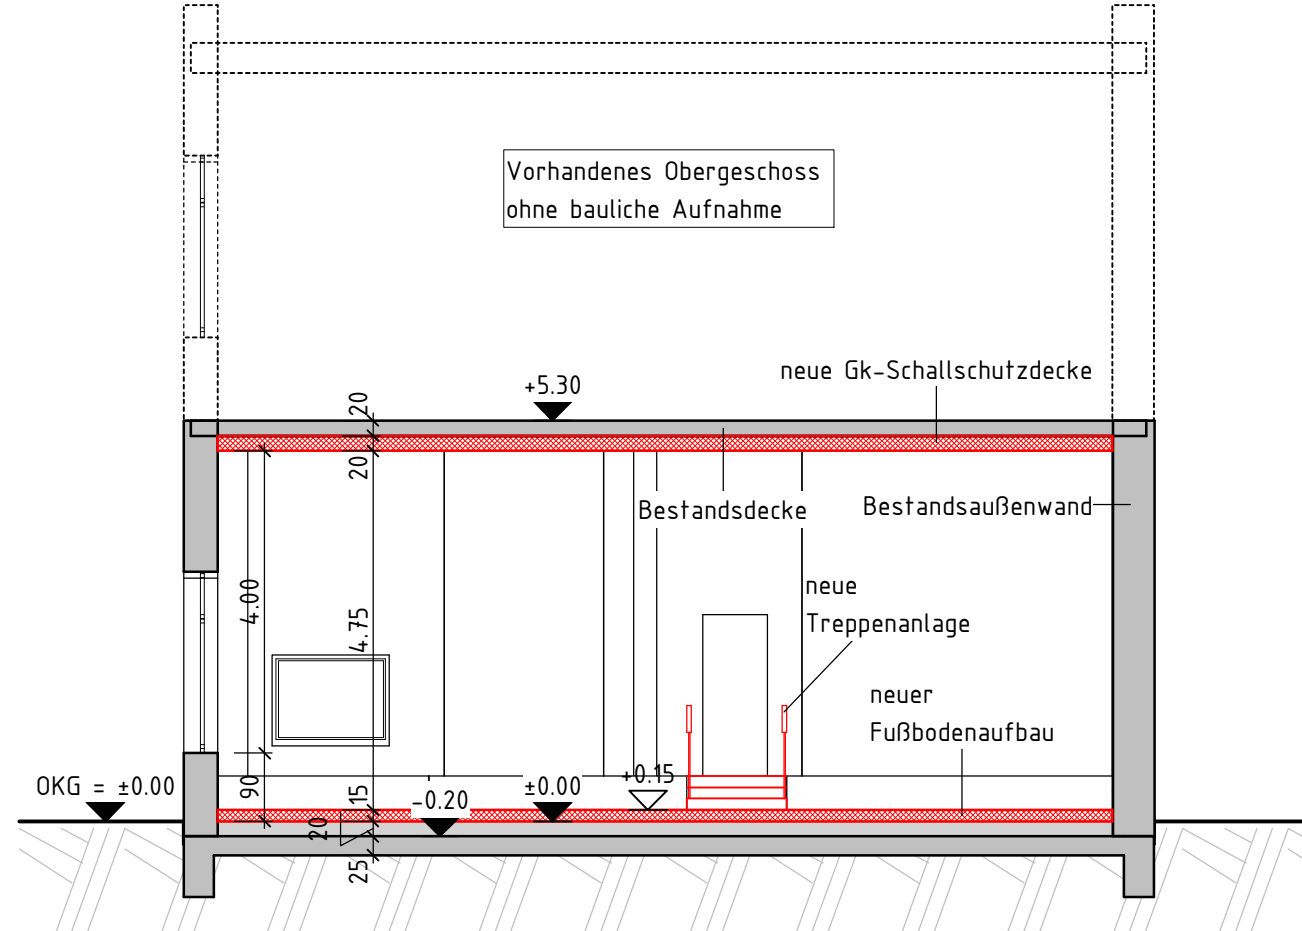


Legende

- ▲ Zugang zum Gebäude
- ▨ Neubau Mauerwerk
- ▒ Bestandsmauerwerk
- ⬡ Abbruch

Die angegebenen Maße sind vor Bauausführung vor Ort zu überprüfen und ggf. den örtlichen Bedingungen anzupassen!
(Alle Maßangaben unter 1 Meter in [cm], alle Maßangaben ab 1 Meter in [m].)

OKG vorh. = ±0.000 = ... m ü. DHHN2016

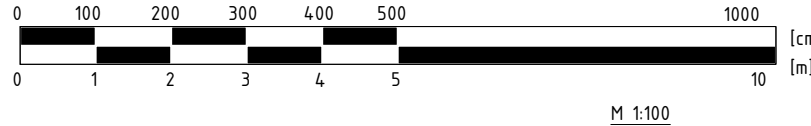

NR:	Änderung:		Datum	Zeichen
Bauherr	Amt Peitz für die Stadt Peitz Schulstraße 6 03185 Peitz		Unterschrift	
Planungs-büro	Ingenieurbüro Dipl.-Ing. P. Stefani Bauplanung u. Bauüberwachung Gartenstraße 14, 03050 Cottbus Tel./Fax: (0355) 474020/474030		Unterschrift	
Projekt	Umbau und Umnutzung der Räume einer ehemaligen Rettungswache in einen Jugendtreff Schulstraße 8B 03185 Peitz			
			bearbeitet:	28.04.2022 Stefani
			gezeichnet:	28.04.2022 Ergola Metalig
Phase Zeichnung	Grundriss, Schnitt & Visualisierung		Maßstab: min/max	1:100/1:100
			Bl.-Nr:	1