


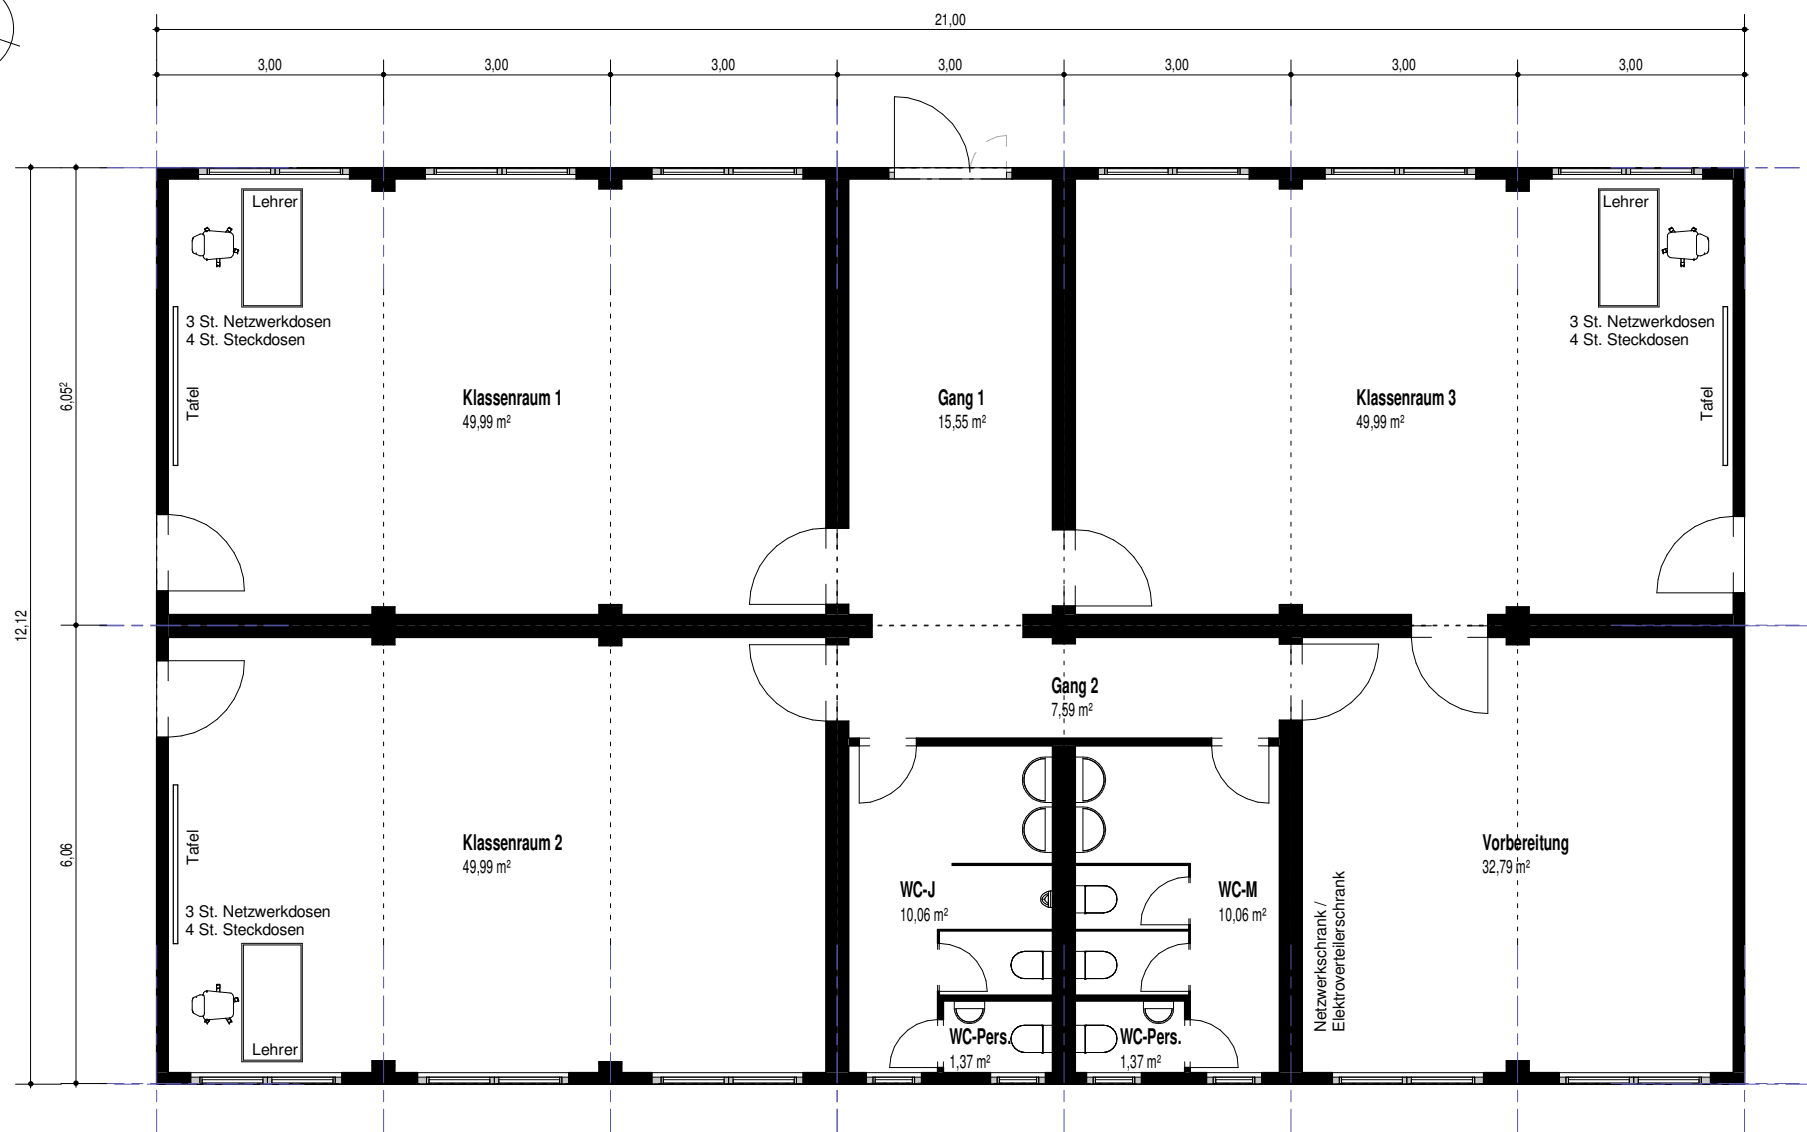

RÄUME - Flächen

Name	Fläche
Gang 1	15,55 m²
Gang 2	7,59 m²
Klassenraum 1	49,99 m²
Klassenraum 2	49,99 m²
Klassenraum 3	49,99 m²
Vorbereitung	32,79 m²
WC-J	10,06 m²
WC-M	10,06 m²
WC-Pers.	1,37 m²
WC-Pers.	1,37 m²
Gesamt	228,78 m²

Index	Datum	Änderung

VORHABEN: Interimslösung KRABAT-Grundschule Jänschwalde Ost

ANSCHRIFT: Schulstraße 2, 03197 Jänschwalde-Ost

PLANBEZEICHNUNG:

AUFTRAGGEBER: Amt Peitz für die Gemeinde Jänschwalde

ARCHITEKTURBÜRO RALF OTTO

An der Pastoa 13, 03042 Cottbus

Datum der Freigabe: xx.xx.2023

Entwurfsverfasser

Auftraggeber

Tel: 0355 - 289 11 45

Fax: 0355 - 289 11 44

Funk: 0179 - 22 57 121

e-mail: abo@lausitz.net

PROJ-NR: 230202

PLANSTAND: 29.03.2023

MASZSTAB: 1 : 100

GEZ: RO

PLAN-NR: 2 03.01 00

INDEX:

GRUNDRISS Erdgeschoss

VORPLANUNG

0,420 x 0,297 = 0,12 m²