


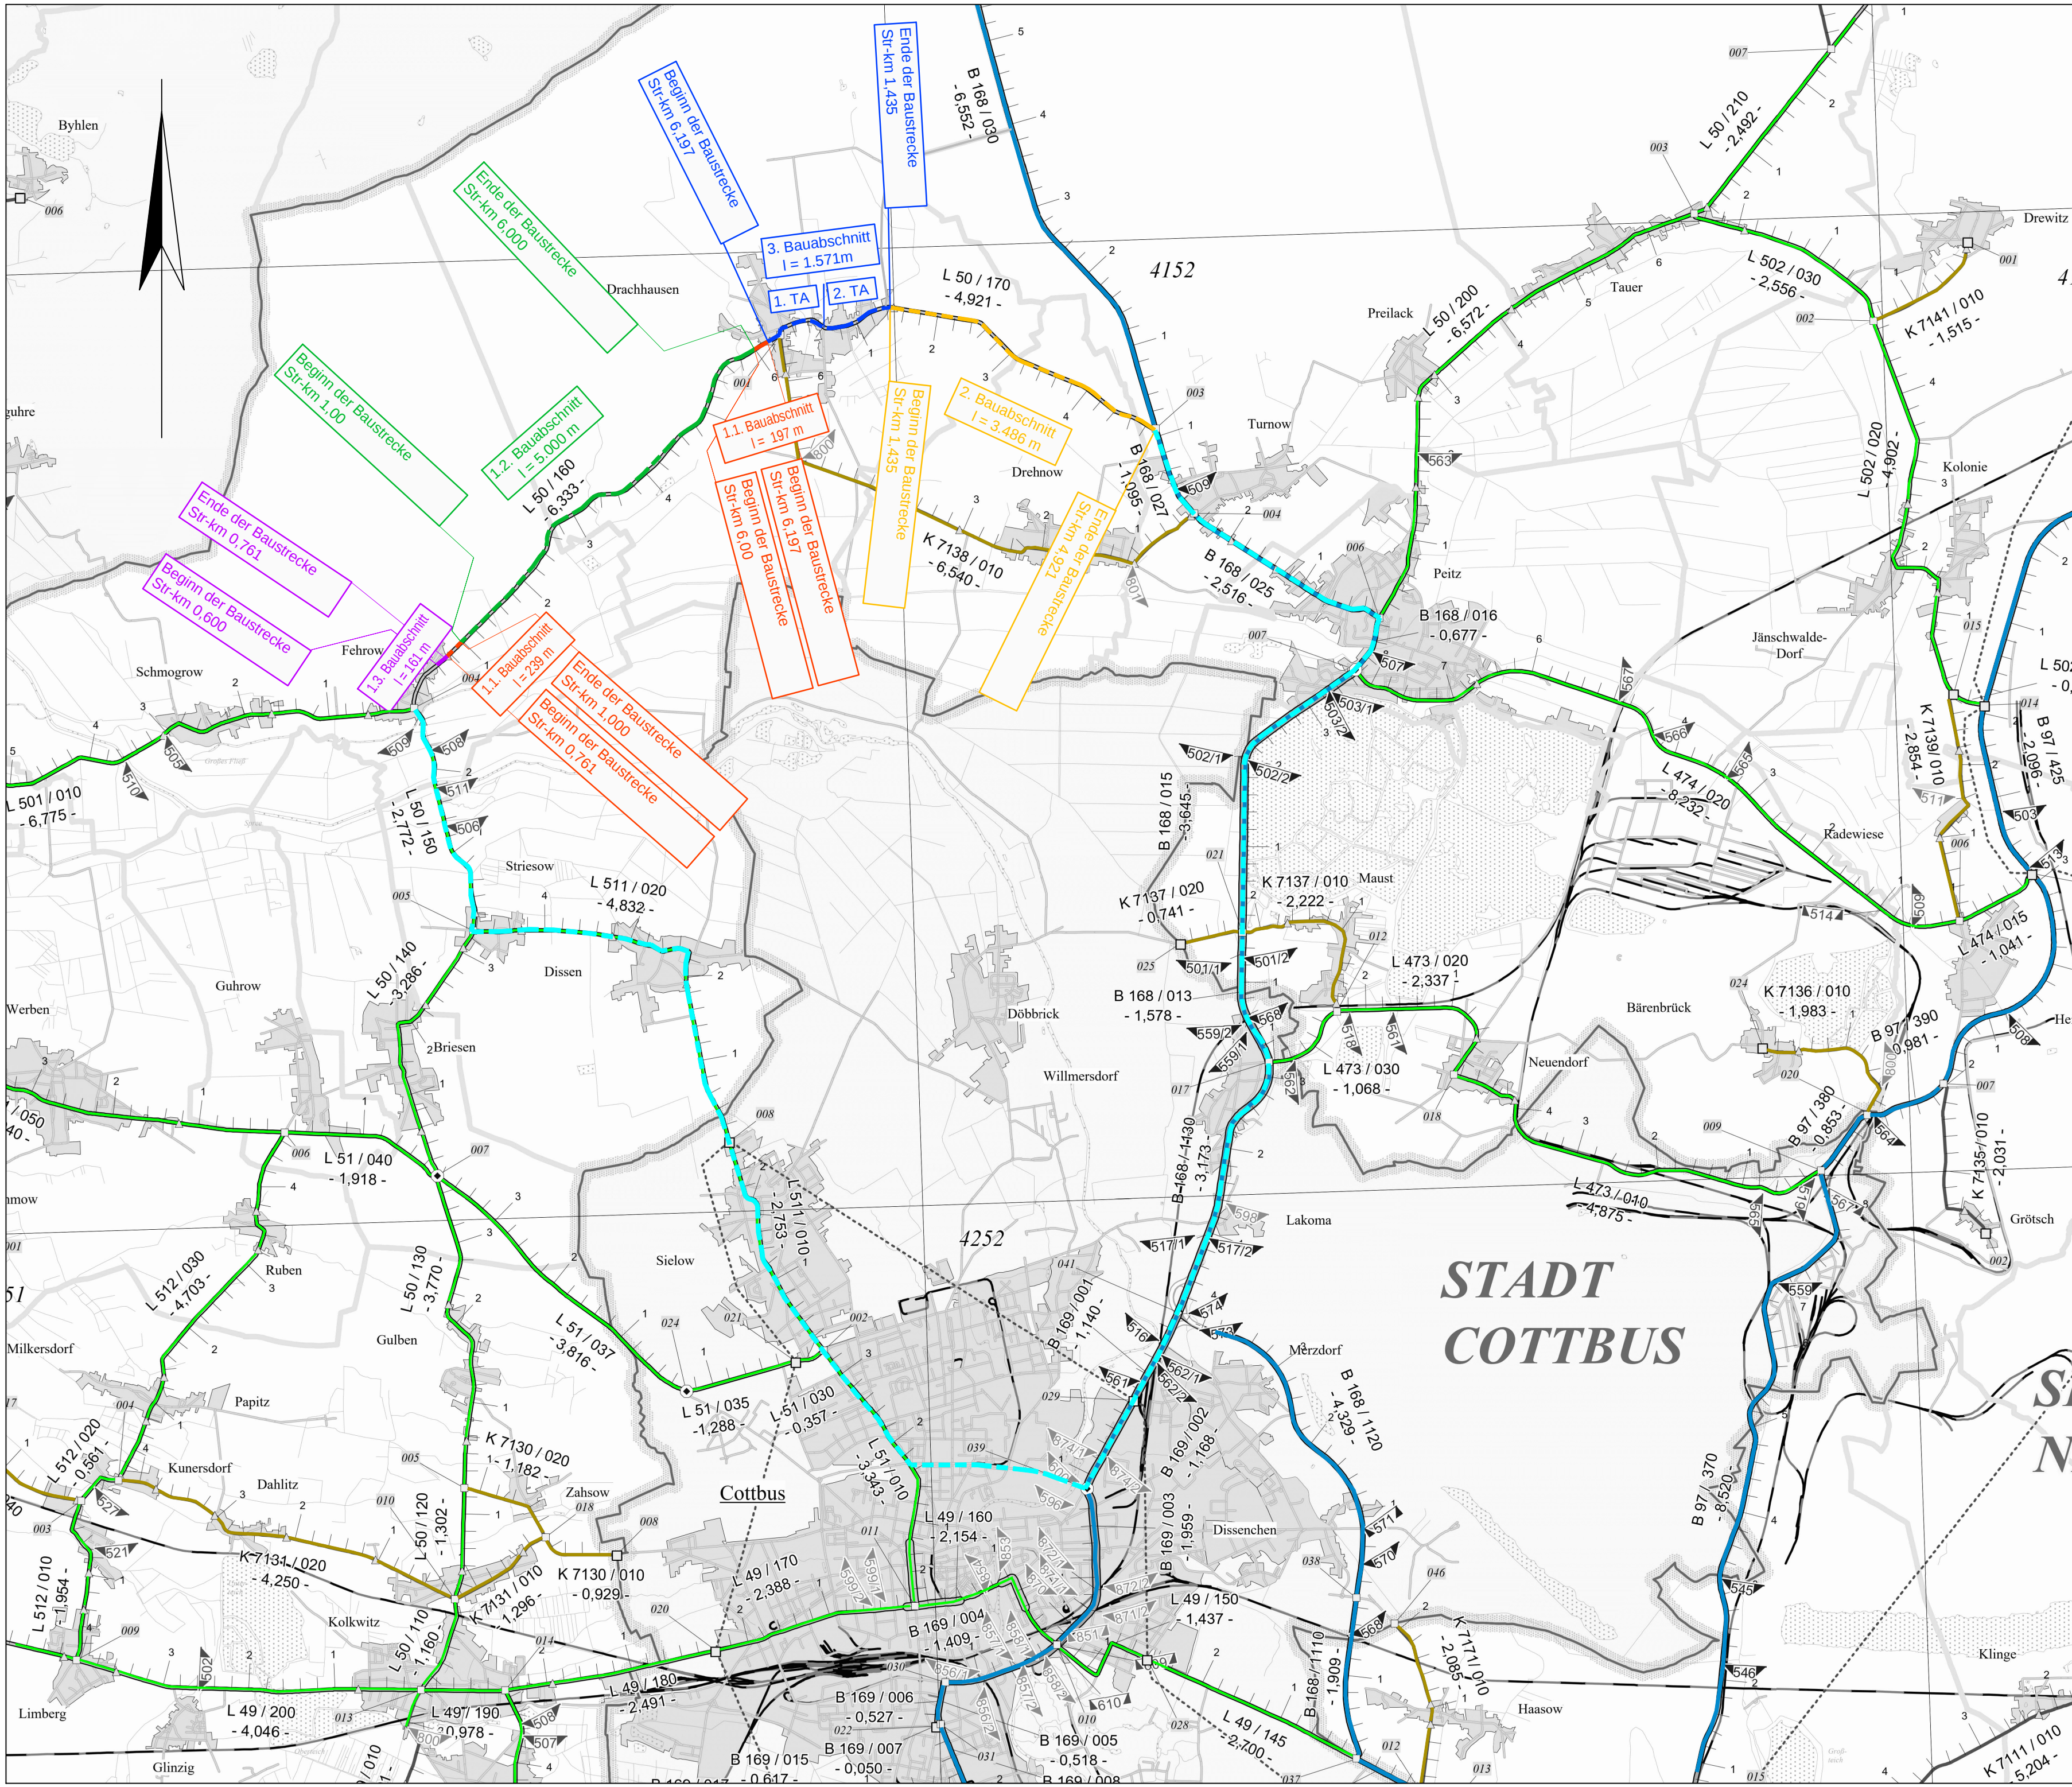

Legende:

1.1. BA

1.2. BA

1.3. BA

2. BA

3. BA

geplante Baumaßnahme in Bauabschnitten

Umleitungsstrecke

Bundesstraßen

Landesstraßen

Kreisstraßen



DEGAT Planungsgesellschaft mbH
Neustädter Platz 10/11
03046 Cottbus
Telefon: (0355) 71 52 25
Telefax: (0355) 71 52 29

bearbeitet	Datum	Name	Unterschrift
gezeichnet	10.11.23	Altschulze	
geprüft	10.11.23	Gruner	
	10.11.23	Kung	



Landesbetrieb Straßenwesen
Dezernat Planung Süd
Von-Schön-Str. 11
03050 Cottbus

bearbeitet	Datum	Name	Unterschrift
gezeichnet			
geprüft			

Ausfertigungs-Nr.:

Nr.	Art der Änderung	Datum	Zeichen

LAND BRANDENBURG



Straße: L 50
ABS 160 Str-km 0,600 bis 6,333
ABS 170 Str-km 0,000 bis 4,921

Unterlage / Blatt-Nr.: 16.2 / 1
Umleitungsplan
Maßstab: 1:50.000

AUSFÜHRUNGSPLANUNG

L 50 Deckenerneuerung Fehrow – Drachhausen – B 168

aufgestellt:

Cottbus, den

Geprüft:

Genehmigt: