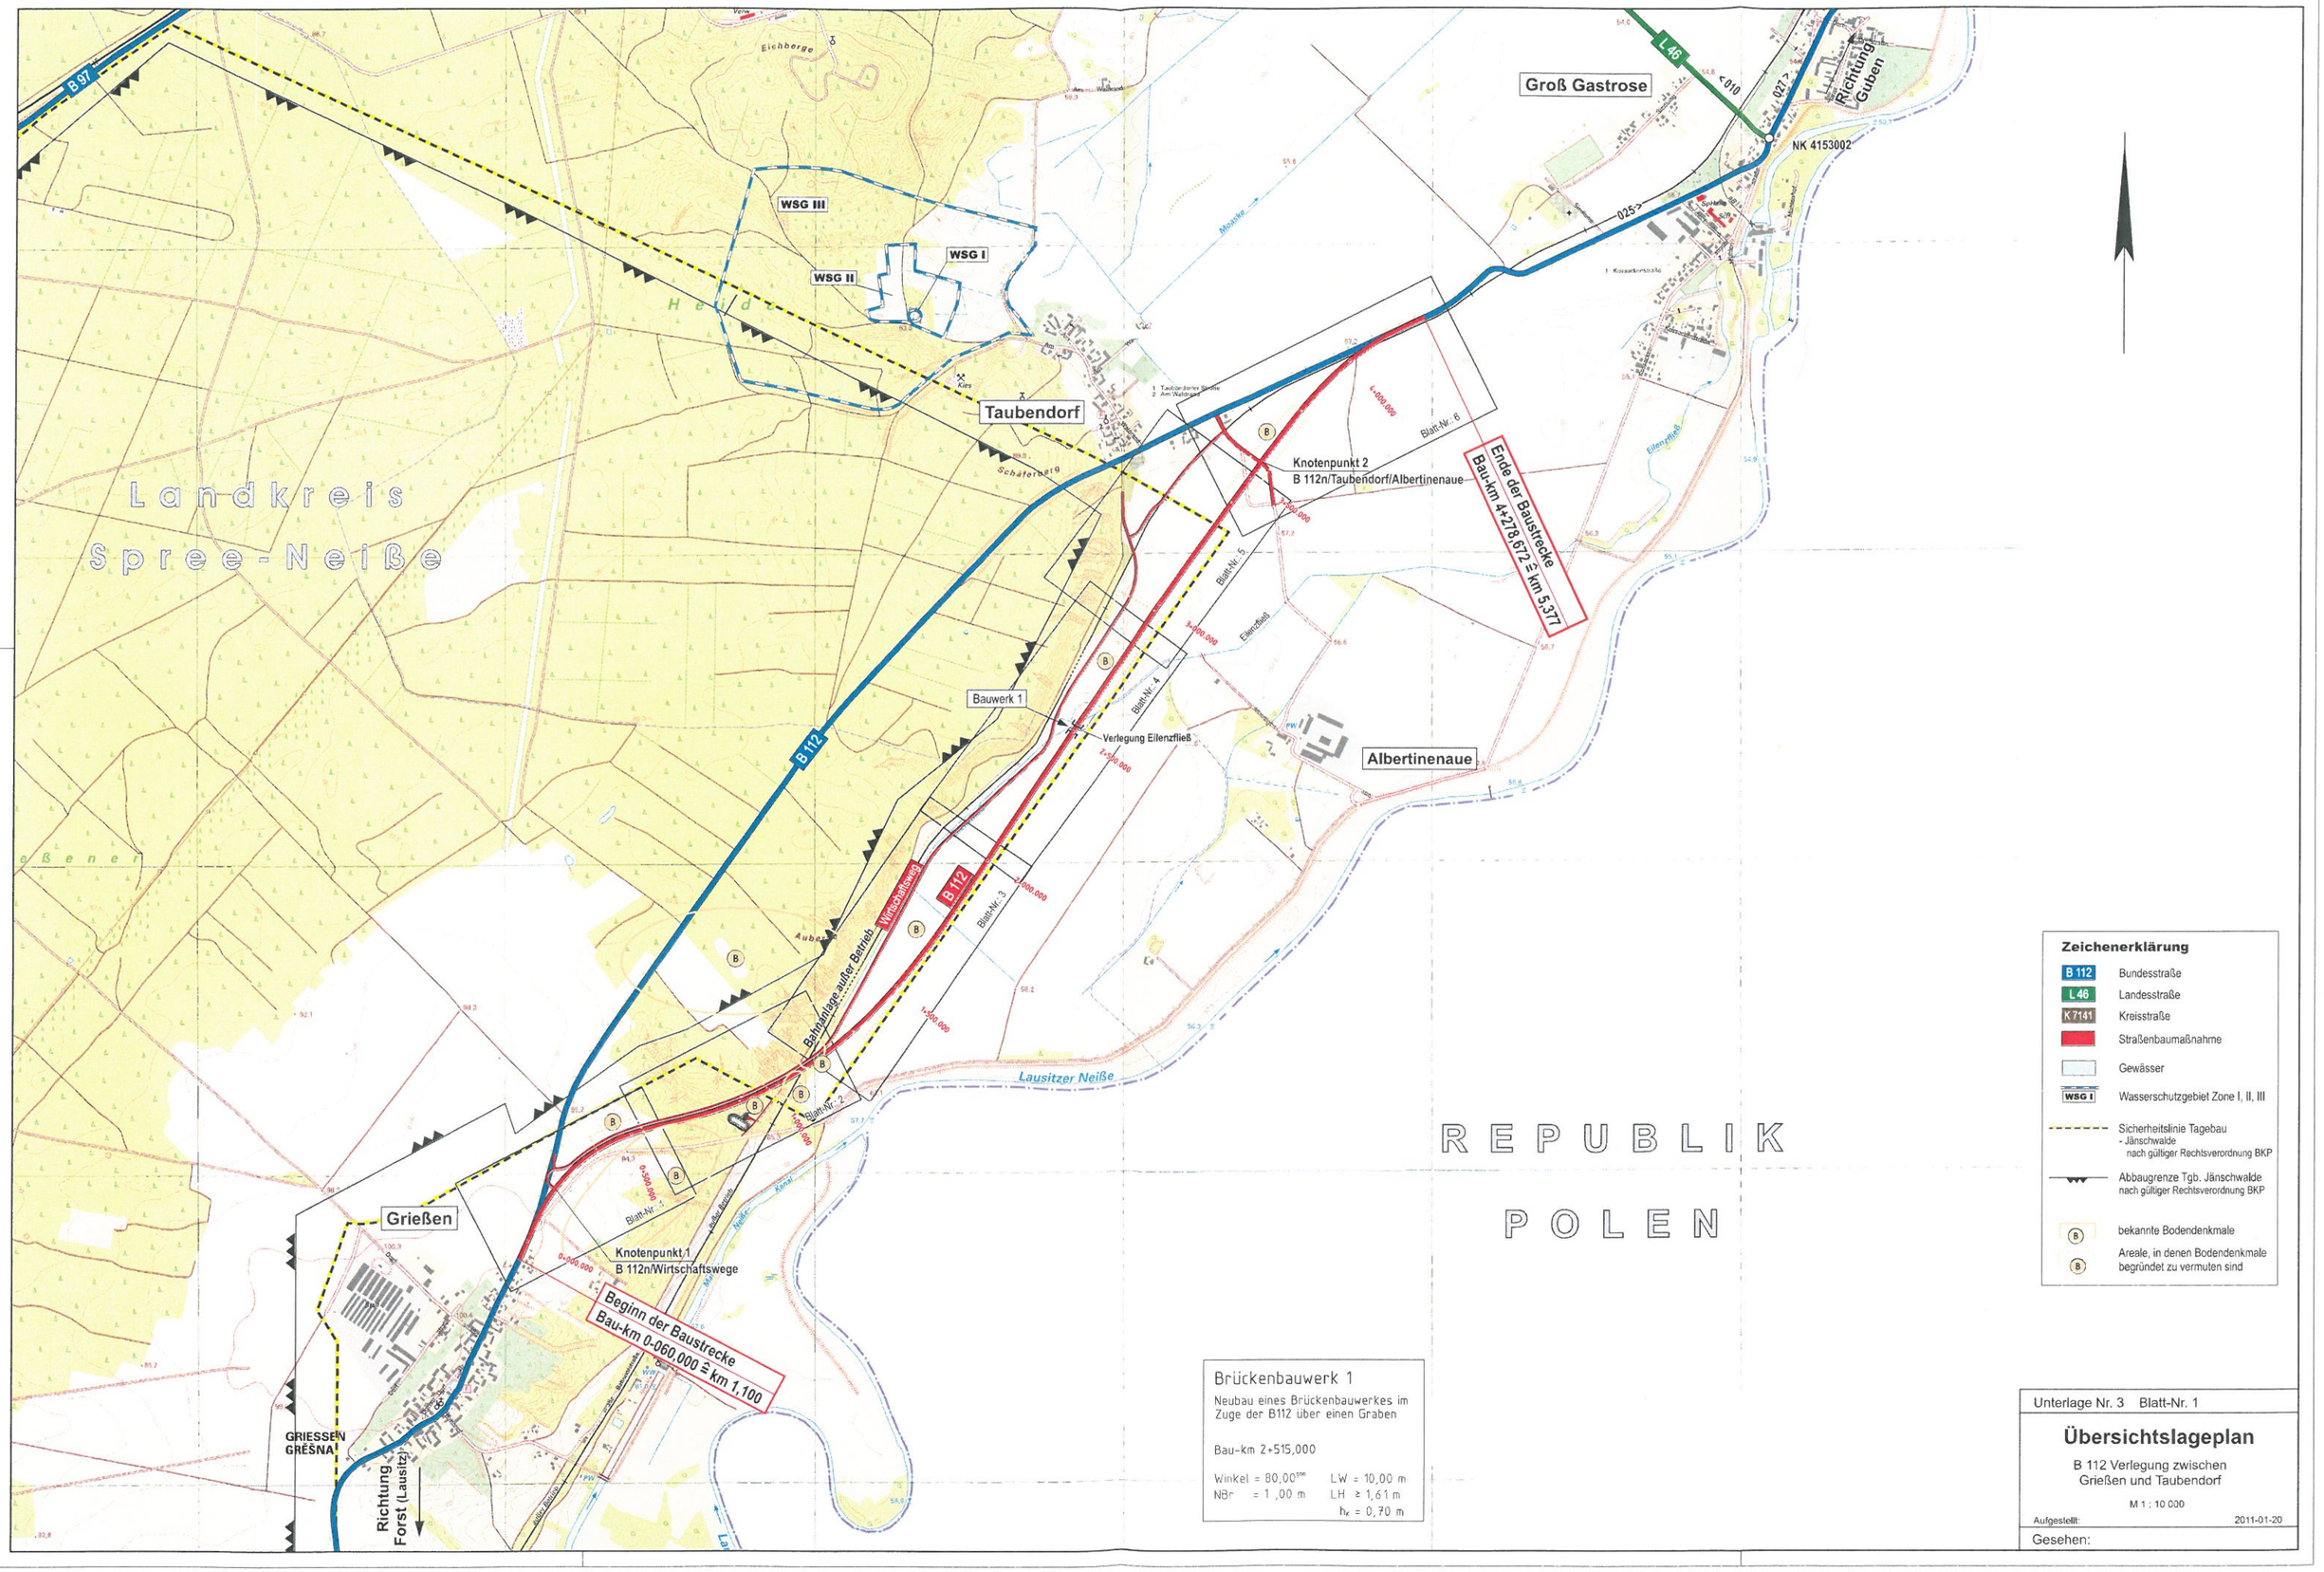

Zeichenerklärung

- B 112 — Bundesstraße
- L 46 — Landesstraße
- K 7141 — Kreisstraße
- Straßenbaumaßnahme
- Gewässer
- WSG I — Wasserschutzgebiet Zone I, II, III
- Sicherheitslinie Tagebau - Jänschwalde nach gültiger Rechtsverordnung BKP
- Abbaugrenze Tgb. Jänschwalde nach gültiger Rechtsverordnung BKP
- (B) bekannte Bodendenkmale
- (B) Areale, in denen Bodendenkmale begründet zu vermuten sind

Brückenbauwerk 1

Neubau eines Brückenbauwerkes im Zuge der B112 über einen Graben

Bau-km 2+515,000

Winkel = 80,00^{gon} LW = 10,00 m
NBr = 1 ,00 m LH ≥ 1,61 m
h_K = 0,70 m

Unterlage Nr. 3 Blatt-Nr. 1

Übersichtslageplan

B 112 Verlegung zwischen Grießen und Taubendorf

M 1 : 10 000

Aufgestellt: 2011-01-20

Gesehen: