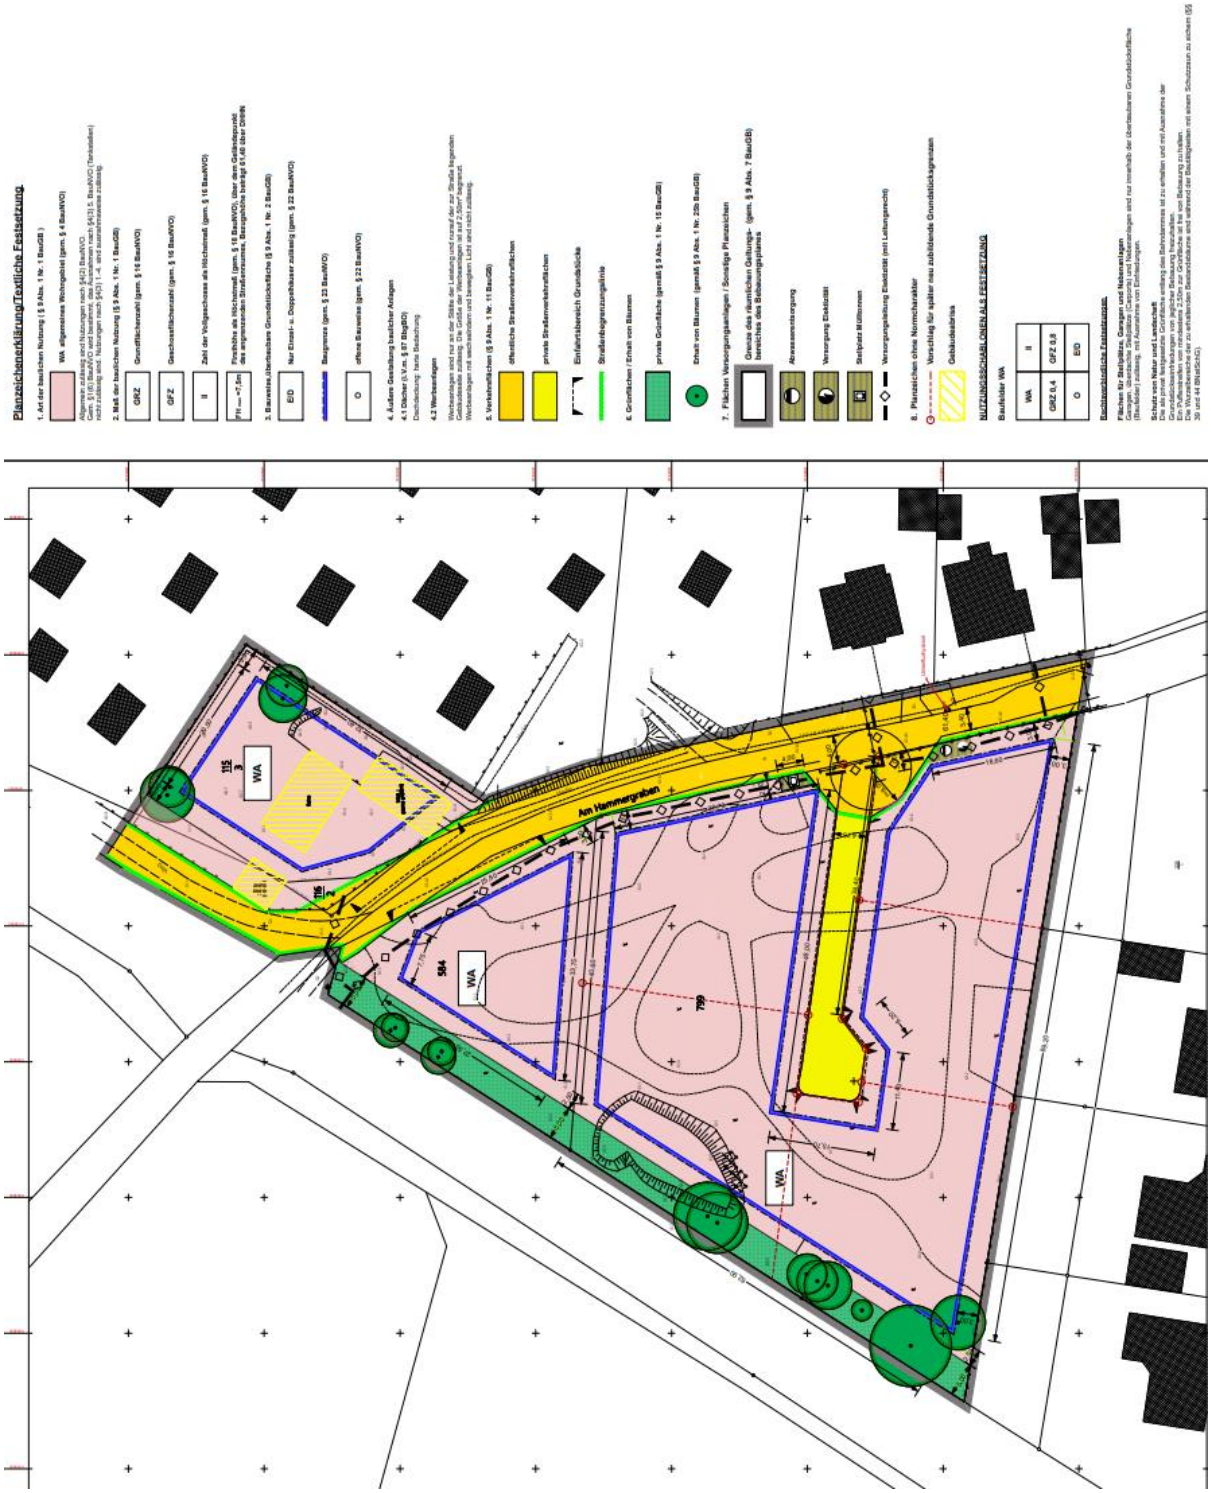Anlage
Bebauungsplan „Wohnbebauung am Hammergraben“
in der Fassung der am 25.11.2020 in Kraft getretenen 1. Änderungssatzung.