


N:\aktuelle\Projekt\14_16_10_CB_Radrundweg\2_CAD\Lp2_Vorentwurf\230510_02_Radrundweg
10.05.2023 10:05:29

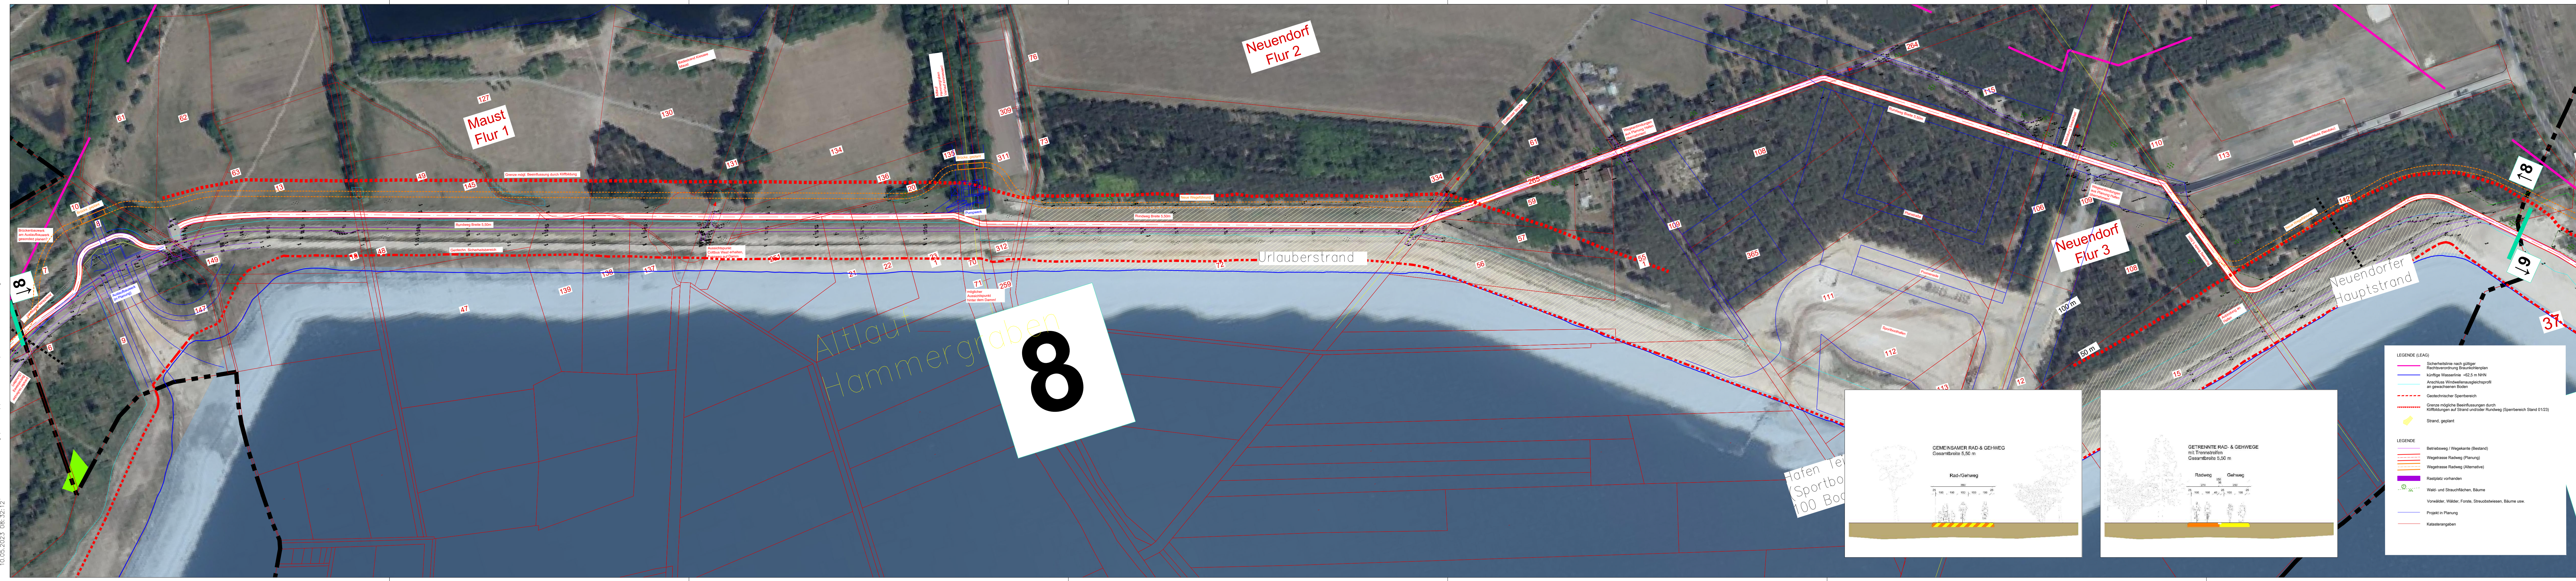

Plangrundlage:

Maßstab: 1:500	Stadtwahl Cottbus Fachbereich Geoinformation und Legende/Informations Karte: 1500x297
Entwurf: 10.05.2023	Entwurf: 10.05.2023
Plan: 10.05.2023	Plan: 10.05.2023
Druck: 10.05.2023	Druck: 10.05.2023
Legende: 10.05.2023	Legende: 10.05.2023

Änderung

Änderung	Name	Datum	Kurzbeschreibung

Bauvorhaben:

Radrundweg Cottbuser Ostsee

Stadt Cottbus/Chósebus

Lage- und Höhenplan Trassierung - Abschnitt 8

Maßstab: 1:2.000	Bearbeiter: HH / NK
Plannummer: 610.02.20	Datum: 10.05.2023
Format: 1500x297	Dateiname: 230510_02_Radrundweg.dwg

Bauherr / Auftraggeber:

Stadt Cottbus/Chósebus

FB 66 Grün- und Verkehrsflächen
Karl-Marx-Straße 67
03044 Cottbus

Planer:

IP Hydro Consult

ateller 8
landschaftsarchitektur
Gerhart-Hauptmann-Straße 75
15837 Baruth/M.

IPP Hydro Consult GmbH
Gerhart-Hauptmann-Straße 15,
Süd 9
03044 Cottbus

t. 033704-65505
E-mail: info-baruth@ateller8.eu

t. 0355 757005-0
t.ho@ipp-hydro-consult.de