


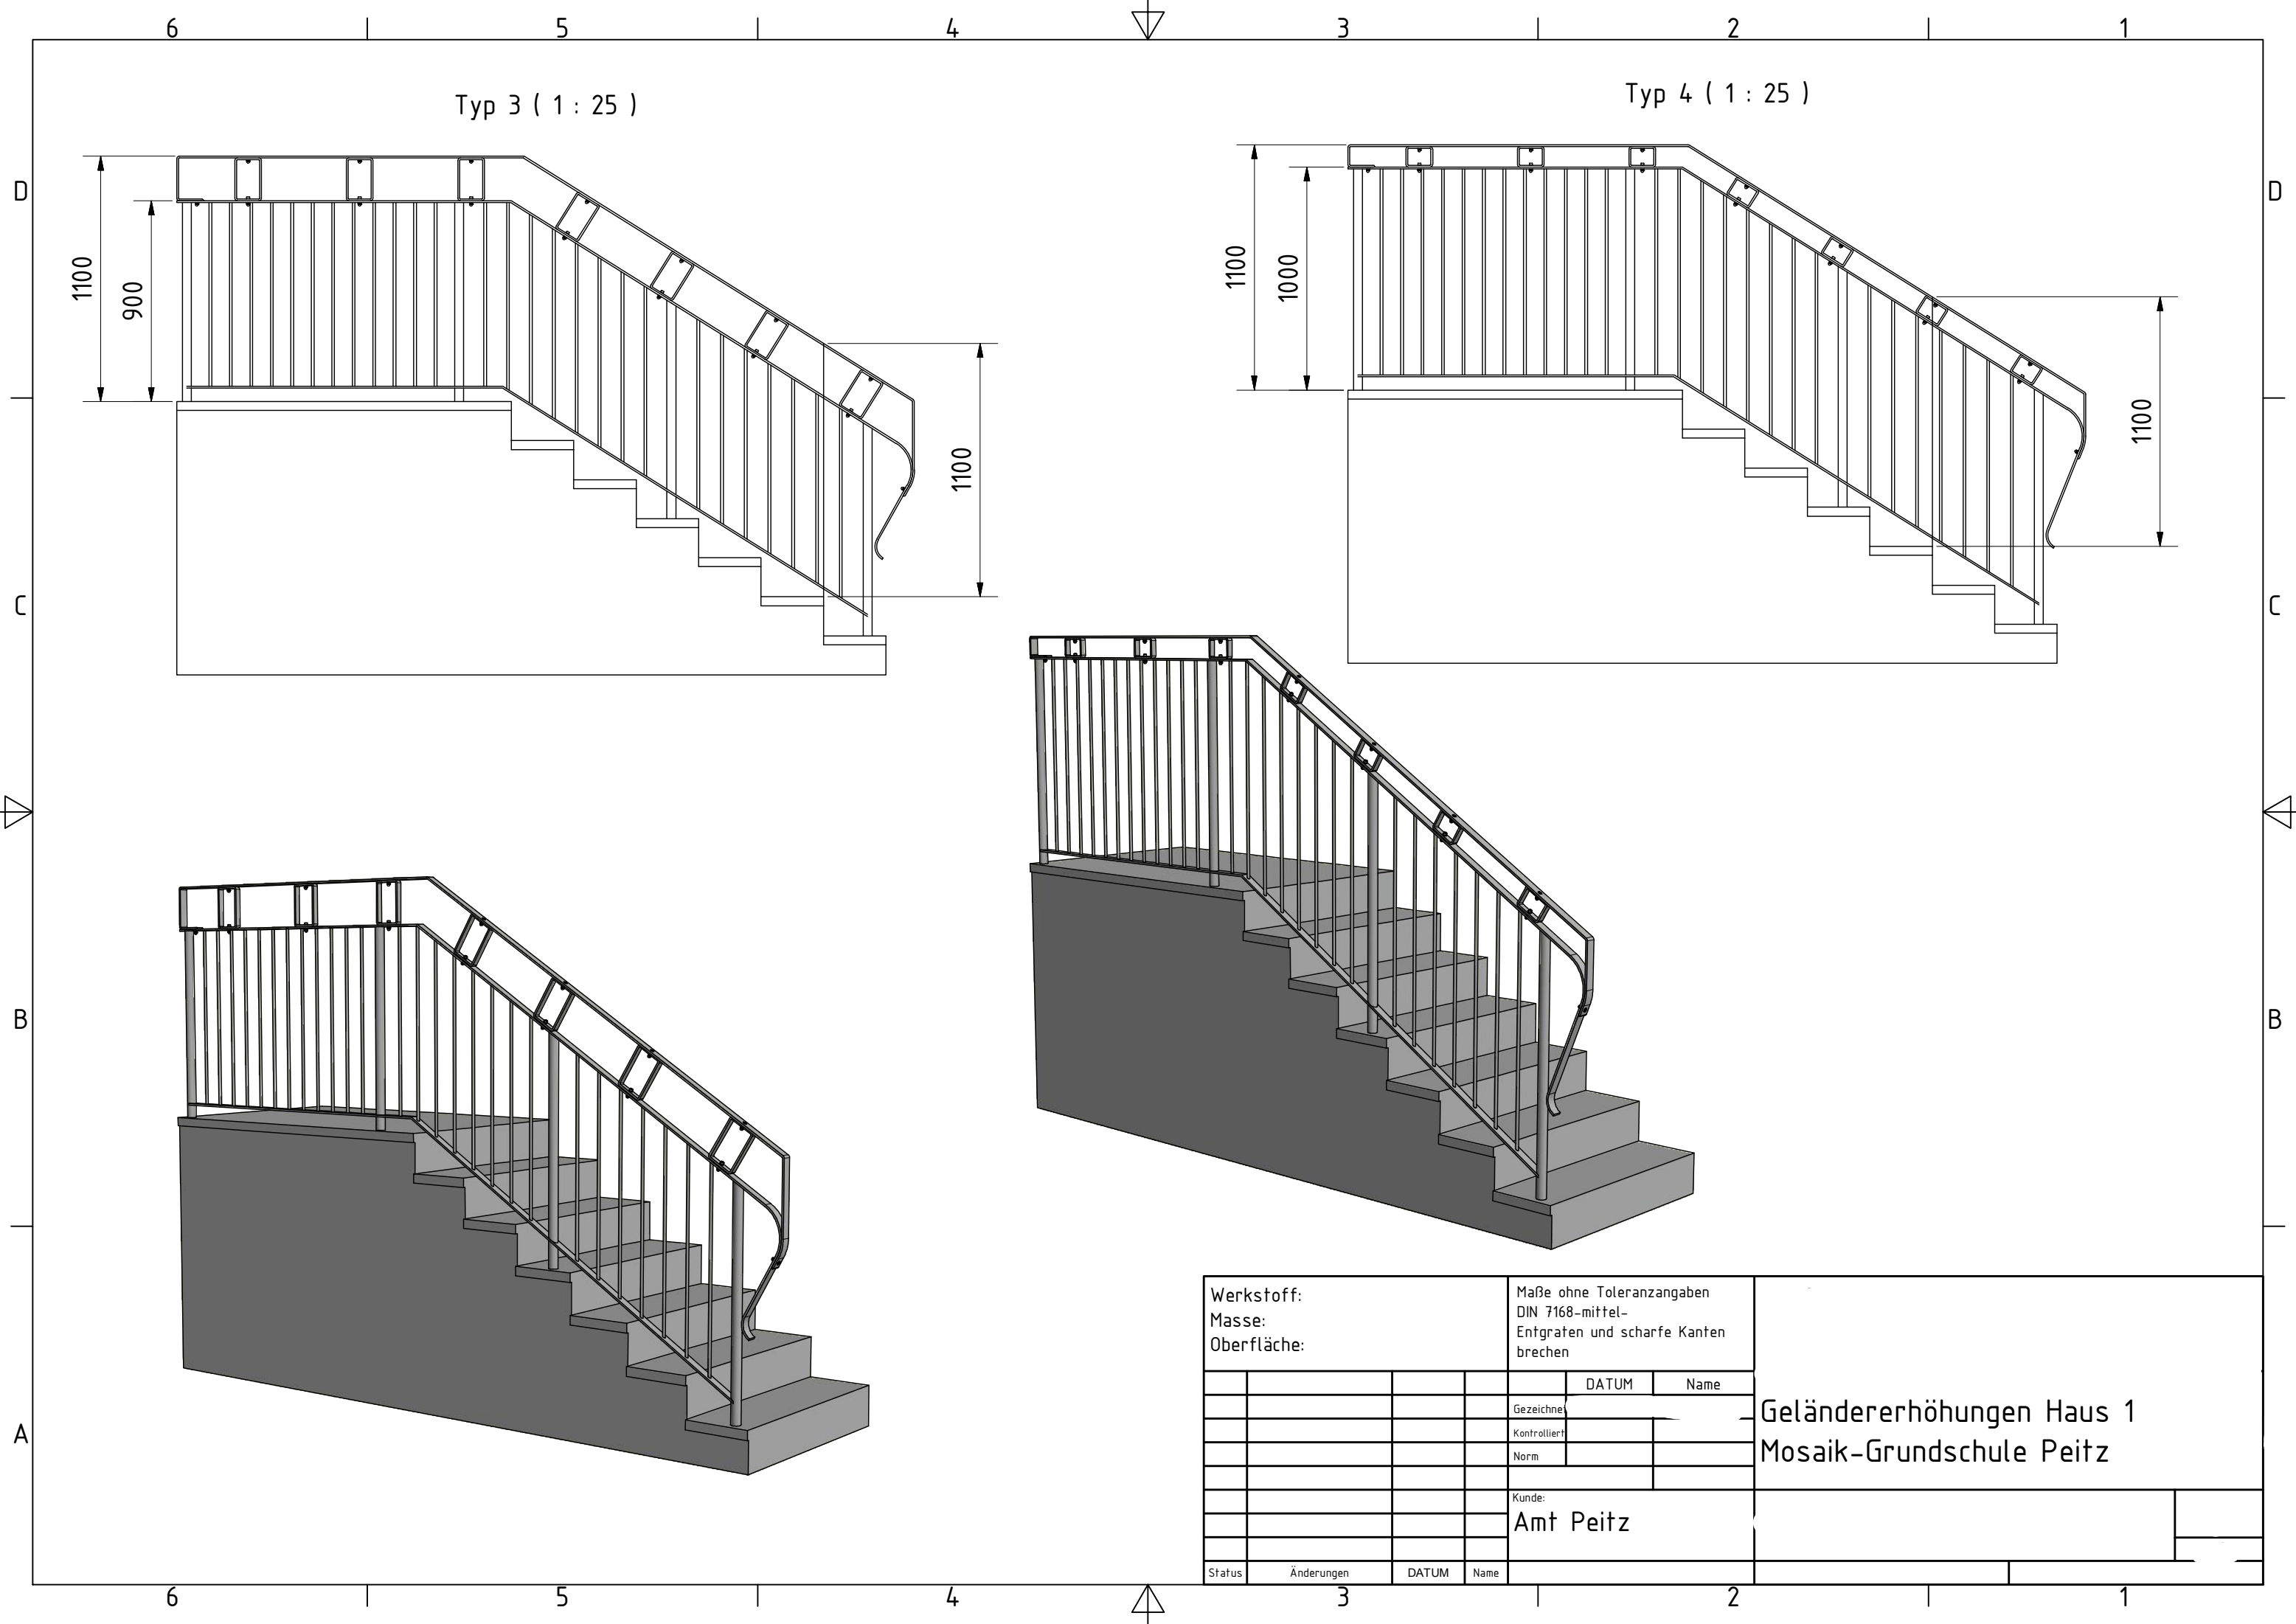

Werkstoff:				Maße ohne Toleranzangaben				Geländererhöhungen Haus 1 Mosaik-Grundschule Peitz
Masse:				DIN 7168-mittel-				
Oberfläche:				Entgraten und scharfe Kanten brechen				
					DATUM	Name		
				Gezeichnet				
				Kontrolliert				
				Norm				
				Kunde:				
				Amt Peitz				
Status	Änderungen	DATUM	Name					